


イ 13-1 132  
 14-2 15  
 17 18-2  
 4-2 7  
 水道  
 90  
 つづく

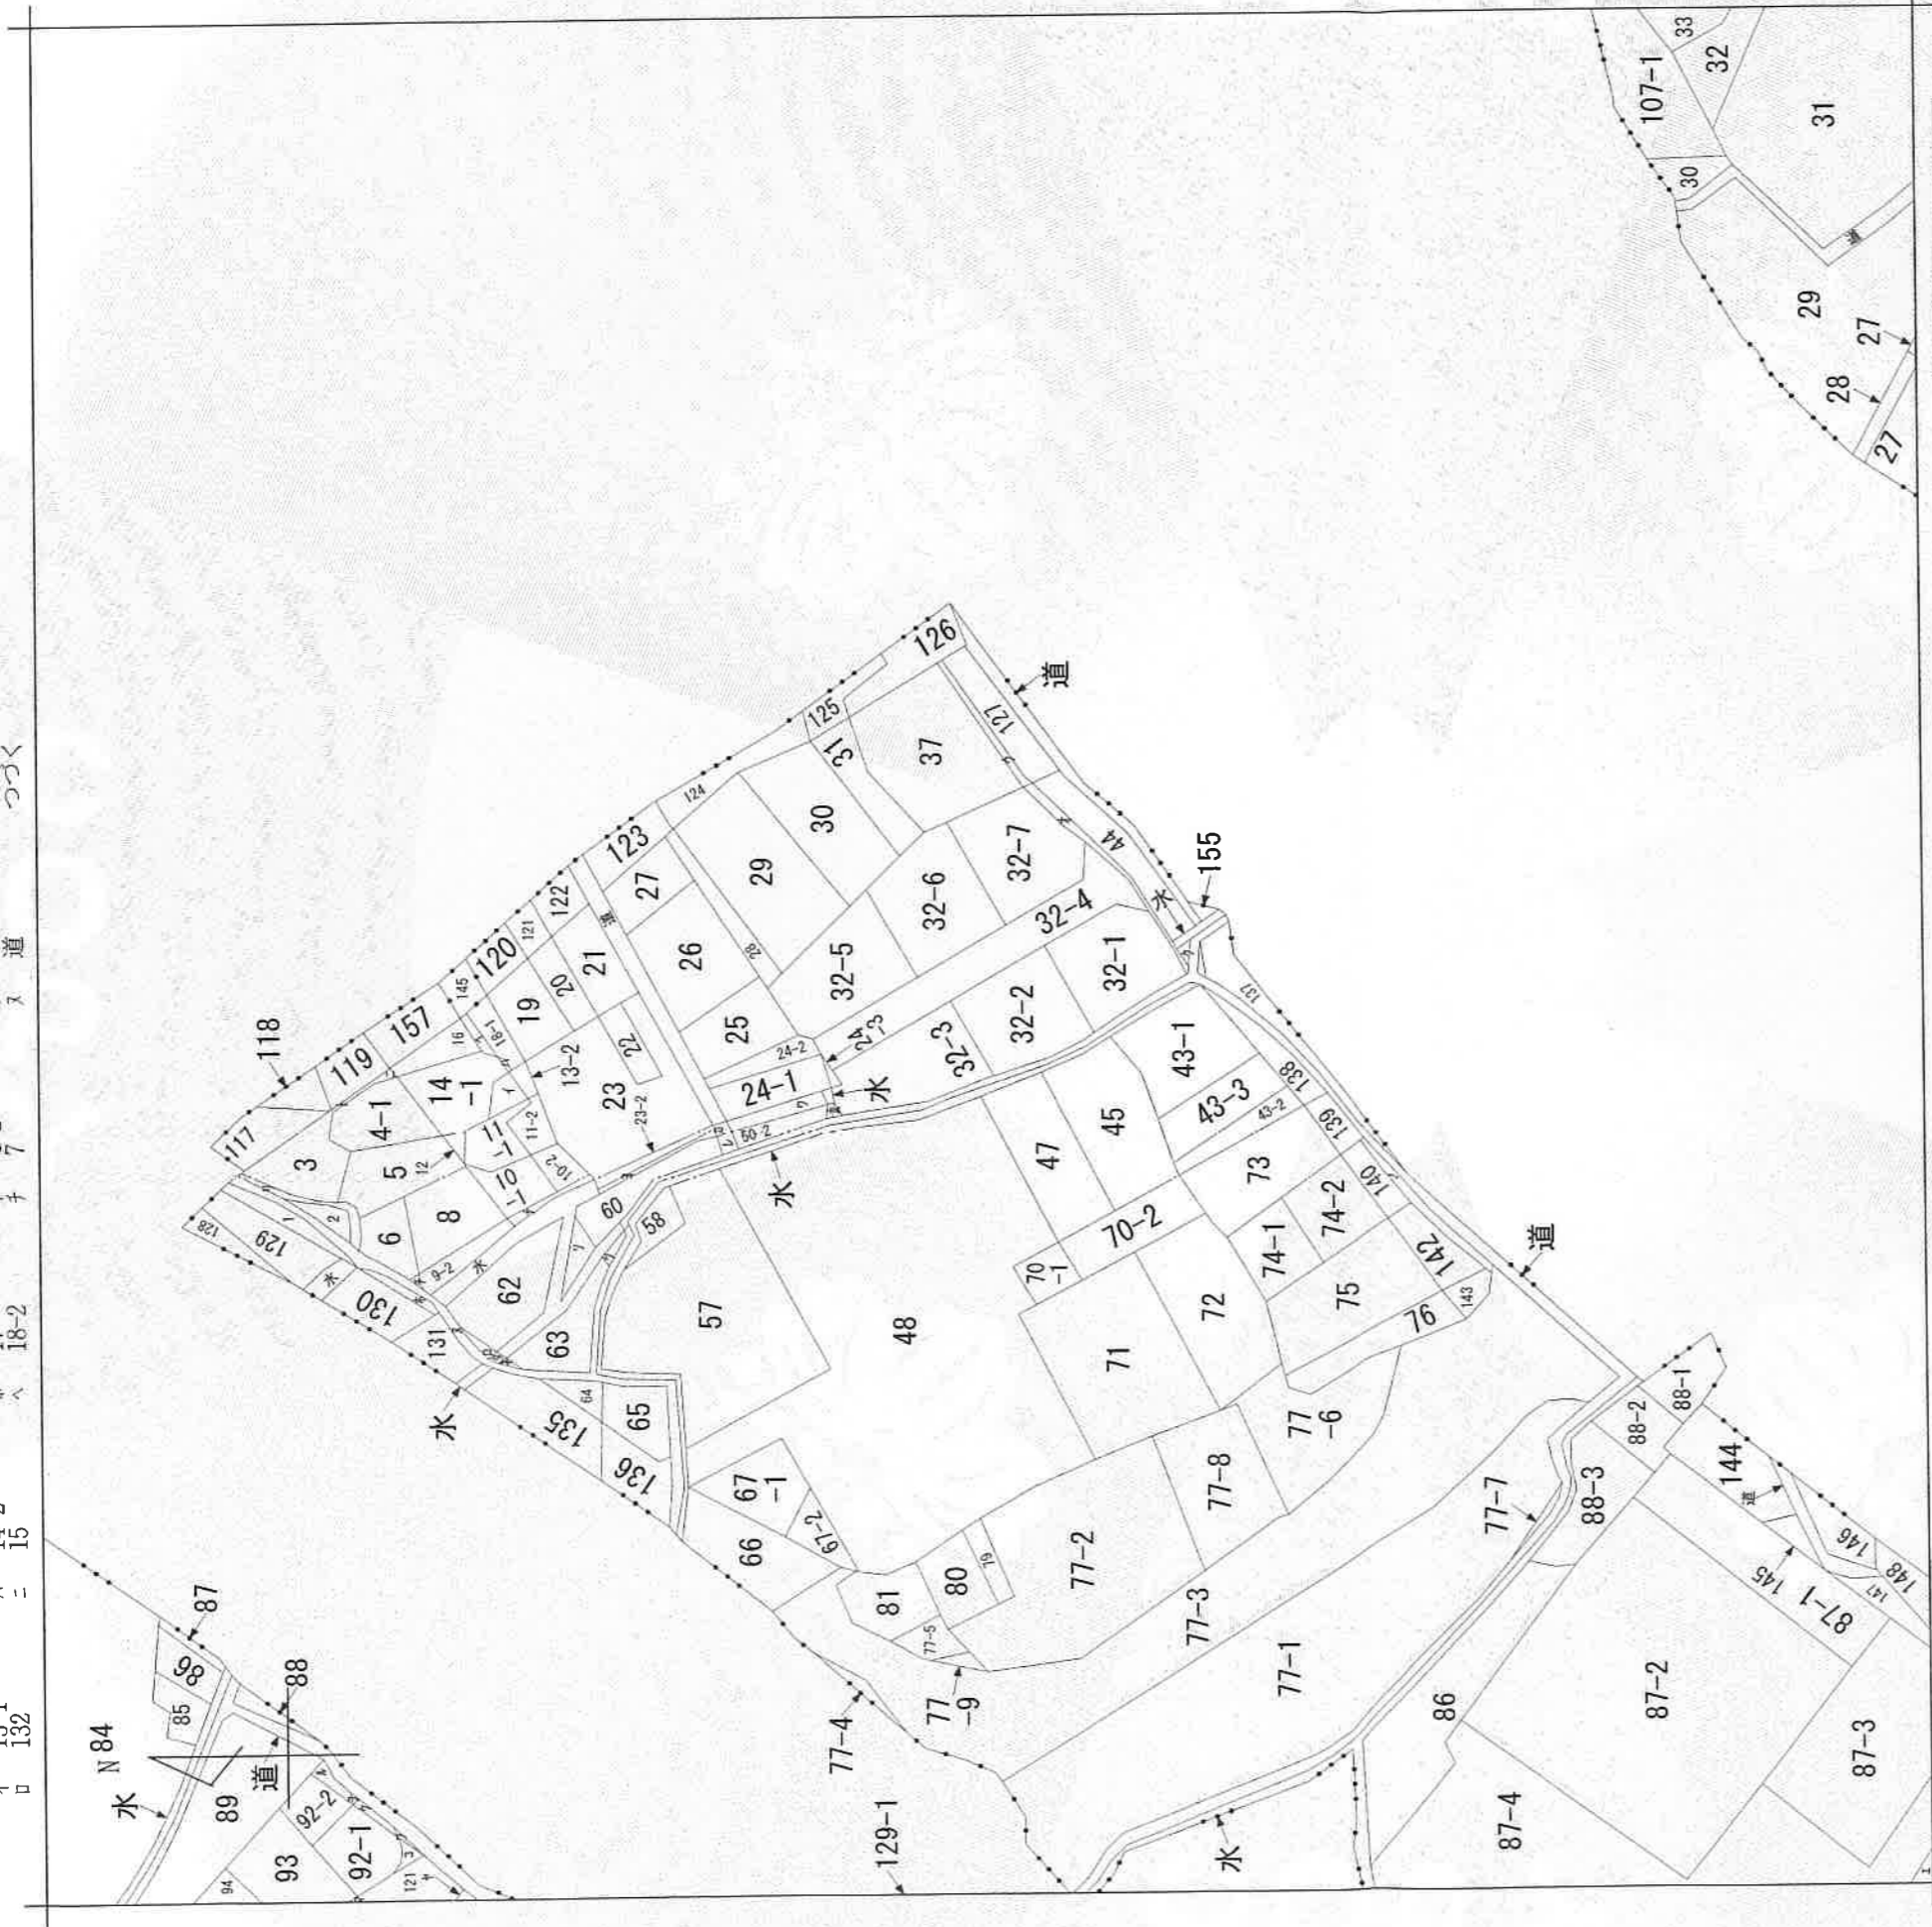

(注) 地図に準ずる図面は、土地の区画を明確にした不動産登記法所定の地図が備え付けられるまでの間、これに代わるものとして備え付けられている図面で、土地の位置及び形状の概略を記載した図面です。


地番区域見出

A B C  
 滝呂町9丁  
 滝呂町7丁  
 滝呂町7丁

請求部	所在	多治見市滝呂町十丁目	地番	32番4	種類	旧土地台帳附属地図
出力縮	1/1000	精度分	座標系 番号又は 記号	地図に準ずる図面	補事項	記事項
作成年月日			付年月日 (原図)			

これは地図に準ずる図面に記録されている内容を証明した書面である。

令和3年12月8日  
 岐阜地方法務局多治見支局  
 登記官

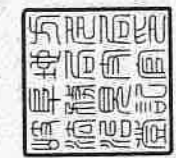

桑原敬之

登記年月日：令和3年11月17日

土地所在図  
地積測量図

地番	32-1, 32-2, 32-3, 32-4 32-5, 32-6, 32-7, 32-8
土地の所在	多治見市滝呂町10丁目




これは図面に記録されている内容を証明した書面である。  
令和3年12月8日  
岐阜地方法務局多治見支局

求積表

地番	㉠ 32-1			
NO	X <sub>n</sub>	Y <sub>n</sub>	X <sub>n</sub> · (Y <sub>n+1</sub> - Y <sub>n-1</sub> )	距離
DK01	-76116.603	-2042.782	-712451.404080	14.009
DK25	-76108.438	-2031.399	-1355491.280780	11.025
E28	-76117.396	-2024.972	-435087.035536	5.014
E27	-76122.359	-2025.683	411745.839831	5.984
DK05	-76126.065	-2030.381	591118.894725	3.642
K37	-76128.030	-2033.448	790056.095340	11.557
K34	-76119.079	-2040.759	710495.483386	3.197
合計			387.192886	
合計面積			193.5964430	
地積			193.59	m <sup>2</sup>

地番	㉡ 32-2			
NO	X <sub>n</sub>	Y <sub>n</sub>	X <sub>n</sub> · (Y <sub>n+1</sub> - Y <sub>n-1</sub> )	距離
DK01	-76116.603	-2042.782	970562.804853	2.163
K33	-76114.928	-2044.150	518266.544752	12.394
K28	-76103.792	-2049.591	-332497.467248	12.073
DK24	-76096.755	-2039.781	-1384352.166960	14.379
DK25	-76108.438	-2031.399	228401.422438	14.009
合計			381.137835	
合計面積			190.5689175	
地積			190.56	m <sup>2</sup>

地番	㉢ 32-3			
NO	X <sub>n</sub>	Y <sub>n</sub>	X <sub>n</sub> · (Y <sub>n+1</sub> - Y <sub>n-1</sub> )	距離
K28	-76103.792	-2049.591	790337.879920	1.700
K27	-76102.192	-2050.166	342307.659616	8.000
K26	-76095.220	-2054.089	472094.744880	5.600
K25	-76090.106	-2056.370	309534.551208	0.000
BK.11	-76084.378	-2058.157	-185189.376052	4.850
BK.91	-76081.989	-2053.936	-382540.240692	0.901
BK.89	-76081.588	-2053.129	-98297.411696	1.594
BK.100	-76083.106	-2052.644	-187316.606972	2.496
DK20	-76081.583	-2050.667	-978637.402129	18.673
DK24	-76096.755	-2039.781	-81880.108380	12.073
合計			413.689703	
合計面積			206.8448515	
地積			206.84	m <sup>2</sup>

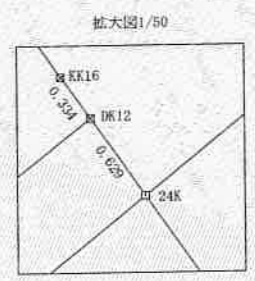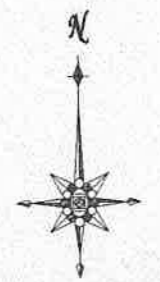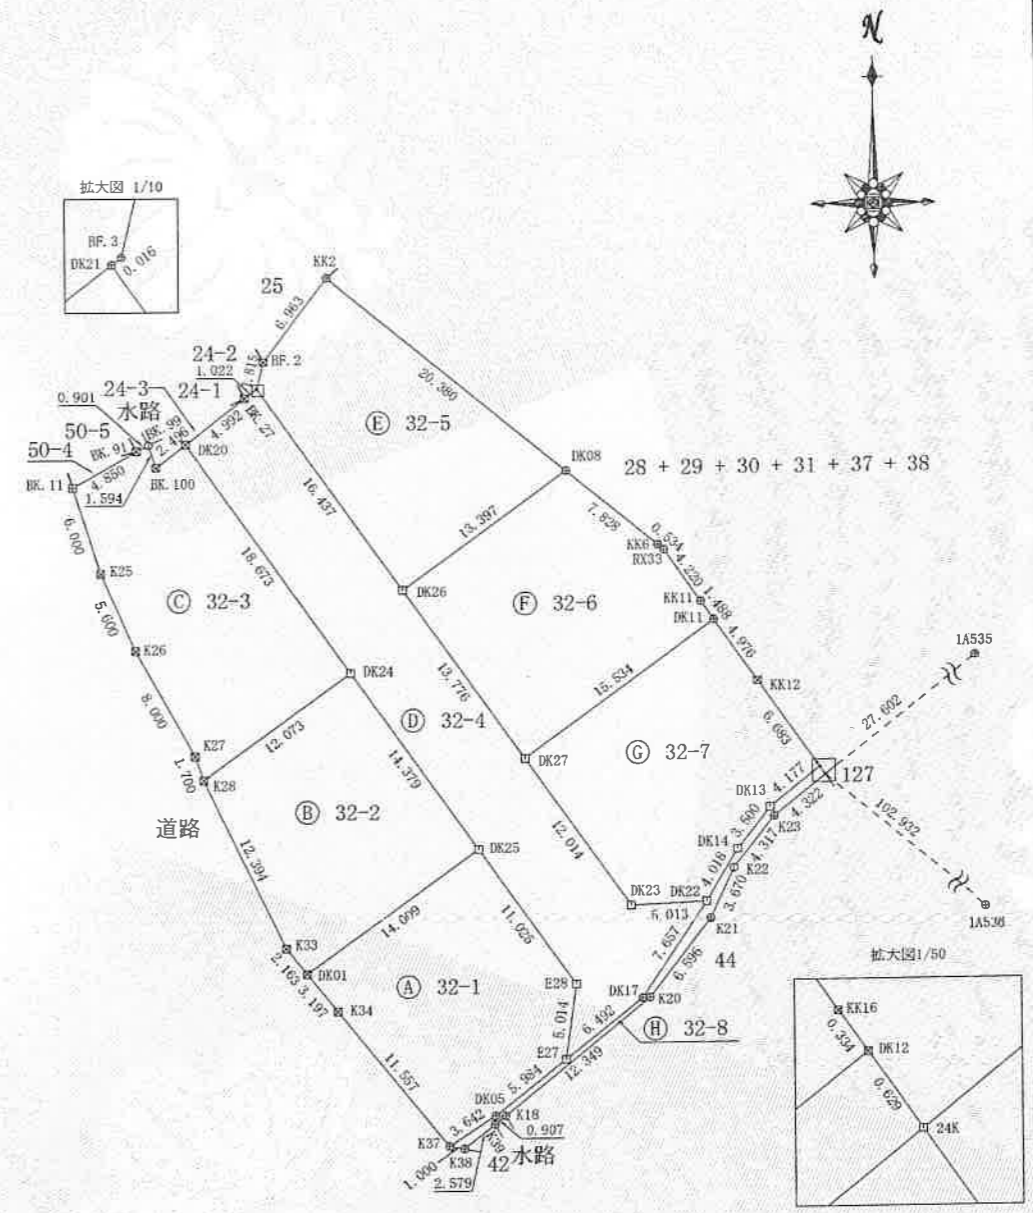

境界点	境界標の種類
田	コンクリート杭
×	プラスチック杭
⊕	金属標
⊗	金属標
□	プレート標
○	刻印
●	計算点
□	木杭

登記官

桑原敬之



作製者 多治見市大日町41番地の1  
土地家屋調査士 奥村忠士  
(令和3年11月8日作製)

申請人 株式会社サンワ開発  
代表取締役 加藤千里

縮尺 1/500

登記年月日：令和3年11月17日

土地所在図  
地積測量図

地番	32-1, 32-2, 32-3, 32-4 32-5, 32-6, 32-7, 32-8
----	--

土地の所在 多治見市滝呂町10丁目

これは図面に記録されている内容を証明した書面である。  
令和3年12月8日 岐阜地方務局多治見支局

地番 ㉔ 32-7				
NO	Xn	Yn	Xn · (Yn+1 - Yn-1)	距離
DK27	-76102.460	-2028.291	-427695.825200	15.534
DK11	-76093.406	-2015.668	-1178230.298504	4.976
KK12	-76097.477	-2012.807	-510157.485808	6.683
KK16	-76102.945	-2008.964	-307075.383075	0.334
DK12	-76103.218	-2008.772	233712.982478	4.177
DK13	-76105.826	-2012.035	414015.693440	3.500
DK14	-76108.567	-2014.212	323004.758348	4.018
DK22	-76112.012	-2016.279	538568.596912	5.013
DK23	-76112.222	-2021.288	914260.010664	12.014
合計			403.042255	
合計面積			201.5246275	
地積			201.52	m <sup>2</sup>

地番 ㉕ 32-4				
NO	Xn	Yn	Xn · (Yn+1 - Yn-1)	距離
BK 27	-76078.536	-2046.713	-362362.066968	1.022
DK21	-76077.912	-2045.904	-790525.583592	16.437
DK26	-76091.267	-2036.322	-1340195.485671	13.776
DK27	-76102.460	-2028.291	-1144124.383640	12.014
DK23	-76112.222	-2021.288	-914260.010664	5.013
DK22	-76112.012	-2016.279	-54039.528520	7.657
DK17	-76118.348	-2020.578	715816.944592	6.492
E27	-76122.359	-2025.683	334481.645446	5.014
E28	-76117.396	-2024.972	435087.035536	11.025
DK25	-76108.438	-2031.399	1127089.858342	14.379
DK24	-76096.755	-2039.781	1466232.275340	18.673
DK20	-76081.583	-2050.667	527397.533356	4.992
合計			598.233557	
合計面積			299.1167785	
地積			299.11	m <sup>2</sup>

地番 ㉖ 32-8				
NO	Xn	Yn	Xn · (Yn+1 - Yn-1)	距離
DK12	-76103.218	-2008.772	-275798.062032	0.629
24K	-76103.733	-2008.411	229452.754995	4.322
K23	-76106.431	-2011.787	461281.078291	4.317
K22	-76109.812	-2014.472	322477.273444	3.670
K21	-76113.138	-2016.024	427755.835560	6.596
K20	-76118.330	-2020.092	1042288.292690	12.349
K18	-76126.067	-2029.717	786991.280646	0.907
K39	-76126.627	-2030.430	209195.970996	2.579
K38	-76128.212	-2032.465	229754.943816	1.000
K37	-76128.030	-2033.448	-158650.814520	3.642
DK05	-76126.065	-2030.381	-591118.894725	5.984
E27	-76122.359	-2025.683	-746227.485277	6.492
DK17	-76118.348	-2020.578	-715816.944592	7.657
DK22	-76112.012	-2016.279	-484529.068392	4.018
DK14	-76108.567	-2014.212	-323004.758348	3.500
DK13	-76105.826	-2012.035	-414015.693440	4.177
合計			35.709112	
合計面積			17.8545560	
地積			17.85	m <sup>2</sup>

地番 ㉗ 32-5				
NO	Xn	Yn	Xn · (Yn+1 - Yn-1)	距離
DK26	-76091.267	-2036.322	1557436.052956	16.437
DK21	-76077.912	-2045.904	727989.539928	0.016
BF 3	-76077.902	-2045.891	-34158.977998	1.815
BF 2	-76076.140	-2045.455	-353525.822580	6.963
KK2	-76070.595	-2041.244	-1522857.241305	20.380
DK08	-76083.458	-2025.436	-374482.780276	13.397
合計			400.770725	
合計面積			200.3853625	
地積			200.38	m <sup>2</sup>

総合計面積 1515.6609070 m<sup>2</sup>

地番 ㉘ 32-6				
NO	Xn	Yn	Xn · (Yn+1 - Yn-1)	距離
DK27	-76102.460	-2028.291	1571820.208840	13.776
DK26	-76091.267	-2036.322	-217240.567285	13.397
DK08	-76083.458	-2025.436	-1290223.280764	7.828
KK6	-76088.399	-2019.364	-493509.355914	0.534
RX33	-76088.736	-2018.950	-216092.010240	4.220
KK11	-76092.189	-2016.524	-249734.564298	1.488
DK11	-76093.406	-2015.668	895391.108402	15.534
合計			411.538741	
合計面積			205.7693705	
地積			205.76	m <sup>2</sup>

測量の基準			既知点の名称及び座標値			
測地系	既知点	座標変換	点名	X座標	Y座標	標識
世界測地系(測地成果2011)	VII 街区基準点	-	1A535	-76086.748	-1986.653	金属板
世界測地系(測地成果2011)	VII 街区基準点	-	1A536	-76169.445	-1929.183	金属板
測量年月日	令和3年9月24日		備考			

作製者 多治見市大日町41番地の1  
土地家屋調査士 奥村忠士  
(令和3年11月8日作製)

申請人 株式会社サンワ開発  
代表取締役 加藤千里

縮尺



登記官

桑原敬之