




地番区域見出
黒岩

請求部分	所在	加茂郡坂祝町黒岩字中内			地番	209番1		
出力縮	1/500	精度分	座標系 番号又は 記号	分類	地図に準ずる図面		種類	土地改良所在図
作成年月日	昭和50年3月14日	備付年月日 (原図)	昭和51年11月1日		補記事項			

(1/3)

地番	209-1 ないし 209-9	土地所在図 地積測量図
土地の所在	加茂郡坂祝町黒岩字中内	

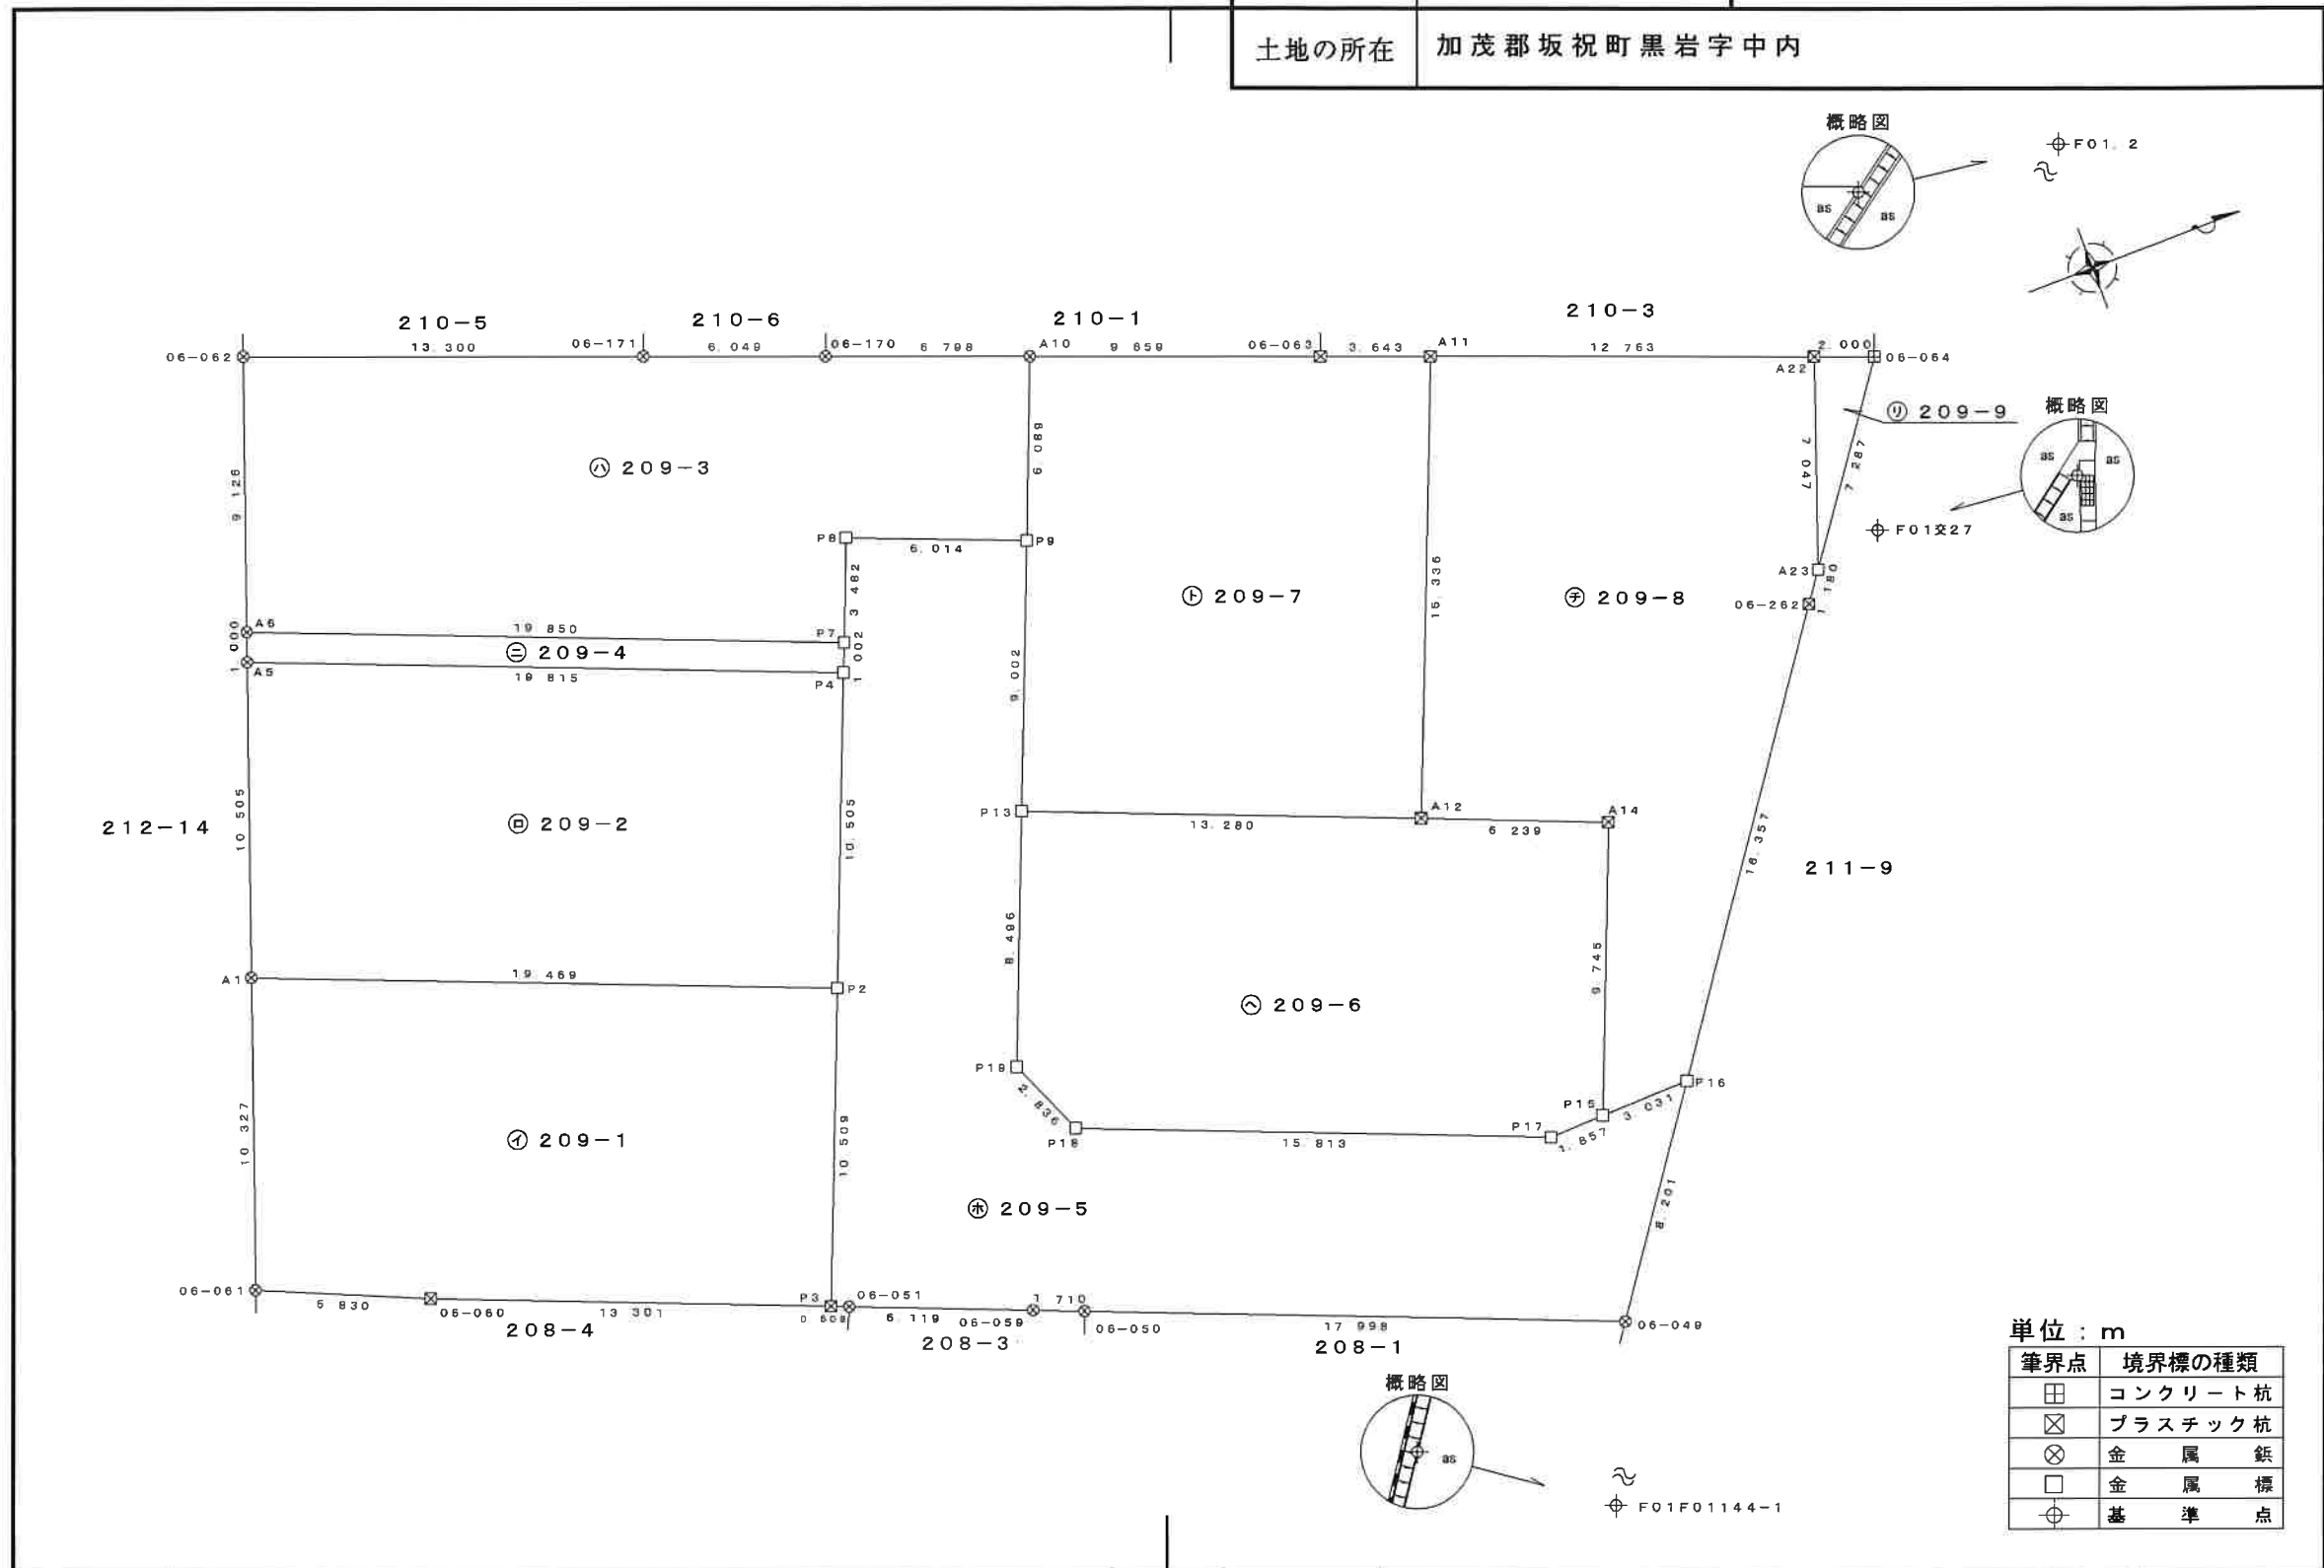

作成者	可児市中恵土2359番地の308 土地家屋調査士 伊佐次 徹 (令和 3 年 11 月 26 日作成)
-----	---

申請人	株式会社サンワ開発 代表取締役 加藤千里
-----	-------------------------

縮尺	1/250
----	-------

報告書番号2100019

(岐阜県土地家屋調査士会用紙)

(2/3)

土地所在図
地積測量図

地番	209-1 ないし 209-9
土地の所在	加茂郡坂祝町黒岩字中内

求積表

地番	㊟ 209-4				
測点	X _n	Y _n	X _{n+1} -X _{n-1}	Y _n · (X _{n+1} -X _{n-1})	距離
A5	-61712.767	-17009.056	18.065	-307268.596640	1.000
P4	-61694.362	-17001.714	18.778	-319258.185492	19.815
P7	-61693.989	-17002.644	-18.065	307152.763860	1.002
A6	-61712.427	-17009.997	-18.778	319413.723666	19.850
			倍面積	39.705394	
			面積	19.8526970	
			地積	19.85 m ²	

地番	㊤ 209-1				
測点	X _n	Y _n	X _{n+1} -X _{n-1}	Y _n · (X _{n+1} -X _{n-1})	距離
P3	-61702.155	-16982.198	16.245	-275875.806510	13.301
P2	-61698.258	-16991.958	-14.185	241030.924230	10.509
A1	-61716.340	-16999.177	-21.594	367080.228138	19.469
06-061	-61719.852	-16989.465	1.837	-31209.647205	10.327
06-060	-61714.503	-16987.144	17.697	-300621.487368	5.830
			倍面積	404.211285	
			面積	202.1056425	
			地積	202.10 m ²	

地番	㊦ 209-5				
測点	X _n	Y _n	X _{n+1} -X _{n-1}	Y _n · (X _{n+1} -X _{n-1})	距離
06-049	-61677.601	-16972.397	21.422	-363582.688534	17.998
P16	-61672.898	-16979.116	1.673	-28406.061068	8.201
P15	-61675.928	-16979.013	-4.886	82959.457518	3.031
P17	-61677.784	-16978.950	-16.546	280933.706700	1.857
P18	-61692.474	-16984.805	-15.812	268563.736660	15.813
P19	-61693.596	-16987.410	2.030	-34484.442300	2.836
P13	-61690.444	-16995.300	6.480	-110129.544000	8.496
P9	-61687.116	-17003.665	-2.263	38479.293895	9.002
P8	-61692.707	-17005.882	-6.873	116881.426986	6.014
P7	-61693.989	-17002.644	-1.655	28139.375820	3.482
P4	-61694.362	-17001.714	-4.269	72580.317066	1.002
P2	-61698.258	-16991.958	-7.793	132418.328694	10.505
P3	-61702.155	-16982.198	-3.332	56584.683736	10.509
06-051	-61701.590	-16981.972	6.246	-106069.397112	0.608
06-059	-61695.909	-16979.697	7.270	-123442.397190	6.119
06-050	-61694.320	-16979.063	18.308	-310852.685404	1.710
			倍面積	573.111467	
			面積	286.5557335	
			地積	286.55 m ²	

地番	㊧ 209-2				
測点	X _n	Y _n	X _{n+1} -X _{n-1}	Y _n · (X _{n+1} -X _{n-1})	距離
A1	-61716.340	-16999.177	14.509	-246641.059093	10.505
P2	-61698.258	-16991.958	21.978	-373449.252924	19.469
P4	-61694.362	-17001.714	-14.509	246677.868426	10.505
A5	-61712.767	-17009.056	-21.978	373825.032768	19.815
			倍面積	412.589177	
			面積	206.2945885	
			地積	206.29 m ²	

地番	㊨ 209-3				
測点	X _n	Y _n	X _{n+1} -X _{n-1}	Y _n · (X _{n+1} -X _{n-1})	距離
A6	-61712.427	-17009.997	15.334	-260831.293998	9.126
P7	-61693.989	-17002.644	19.720	-335292.139680	19.850
P8	-61692.707	-17005.882	6.873	-116881.426986	3.482
P9	-61687.116	-17003.665	7.839	-133291.729935	6.014
A10	-61684.868	-17009.324	-4.110	69908.321640	6.089
06-170	-61691.226	-17011.730	-12.016	204412.947680	6.798
06-171	-61696.884	-17013.871	-18.097	307900.023487	6.049
06-062	-61709.323	-17018.579	-15.543	264519.773397	13.300
			倍面積	444.475605	
			面積	222.2378025	
			地積	222.23 m ²	

作成者 可児市中恵土2359番地の308
土地家屋調査士 伊佐次 徹
(令和3年11月26日作成)

申請人 株式会社サンワ開発
代表取締役 加藤千里
縮尺 1/

(3/3)

土地所在図
地積測量図

地番	209-1 ないし 209-9
土地の所在	加茂郡坂祝町黒岩字中内

地番	㊦ 209-9				
測点	X _n	Y _n	X _{n+1} -X _{n-1}	Y _n · (X _{n+1} -X _{n-1})	距離
A22	-61660.480	-17000.122	-4.225	71825.515450	2.000
A23	-61662.833	-16993.479	1.872	-31811.792688	7.047
06-064	-61658.608	-16999.417	2.353	-39999.628201	7.287
			倍面積	14.094561	
			面積	7.0472805	
			地積	7.04 m ²	

総合計面積	1574.4013540 m ²
-------	-----------------------------


引照点座標一覧表

測点	X座標	Y座標	名称
F01.2	-61629.781	-17023.677	地籍図根三角点
F01F01144-1	-61711.430	-16923.066	地籍図根多角点
F01交27	-61660.508	-16993.997	地籍図根多角点

座標系	世界測地系(測地成果2011)	測量年月日	令和3年11月24日
-----	-----------------	-------	------------

座標変換：無

引照点

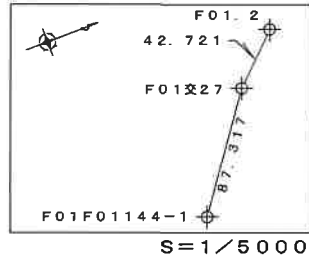

地番	㊧ 209-6				
測点	X _n	Y _n	X _{n+1} -X _{n-1}	Y _n · (X _{n+1} -X _{n-1})	距離
P13	-61690.444	-16995.300	-15.486	263189.215800	13.280
P19	-61693.596	-16987.410	-2.030	34484.442300	8.496
P18	-61692.474	-16984.805	15.812	-268563.736660	2.836
P17	-61677.784	-16978.950	16.546	-280933.706700	15.813
P15	-61675.928	-16979.013	5.469	-92858.222097	1.857
A14	-61672.315	-16988.064	-2.182	37067.955648	9.745
A12	-61678.110	-16990.377	-18.129	308018.544633	6.239
			倍面積	404.492924	
			面積	202.2464620	
			地積	202.24 m ²	

地番	㊨ 209-7				
測点	X _n	Y _n	X _{n+1} -X _{n-1}	Y _n · (X _{n+1} -X _{n-1})	距離
A10	-61684.868	-17009.324	-11.282	191899.193368	9.659
P9	-61687.116	-17003.665	-5.576	94812.436040	6.089
P13	-61690.444	-16995.300	9.006	-153059.671800	9.002
A12	-61678.110	-16990.377	18.020	-306166.593540	13.280
A11	-61672.424	-17004.621	2.276	-38702.517396	15.336
06-063	-61675.834	-17005.905	-12.444	211621.481820	3.643
			倍面積	404.328492	
			面積	202.1642460	
			地積	202.16 m ²	

地番	㊩ 209-8				
測点	X _n	Y _n	X _{n+1} -X _{n-1}	Y _n · (X _{n+1} -X _{n-1})	距離
A11	-61672.424	-17004.621	-17.630	299791.468230	12.763
A12	-61678.110	-16990.377	0.109	-1851.951093	15.336
A14	-61672.315	-16988.064	2.182	-37067.955648	6.239
P15	-61675.928	-16979.013	-0.583	9898.764579	9.745
P16	-61672.898	-16979.116	12.410	-210710.829560	3.031
06-262	-61663.518	-16992.517	10.065	-171029.683605	16.357
A23	-61662.833	-16993.479	3.038	-51626.189202	1.180
A22	-61660.480	-17000.122	-9.591	163048.170102	7.047
			倍面積	451.793803	
			面積	225.8969015	
			地積	225.89 m ²	

作成者	可児市中恵土2359番地の308 土地家屋調査士 伊佐次 徹 (令和3年11月26日作成)
-----	---

申請人	株式会社サンワ開発 代表取締役 加藤千里	縮尺	1/
-----	-------------------------	----	----