

イ 59-5 60-4 61-1 61-3 59-4 41-7
ロ 60-2 60-5 61-2 61-5 41-1 つづく



請求部分	所在	大垣市割田一丁目				地番	46番1		
出力縮尺	1/1000	精度分		座標系又は記号		分類	地図に準ずる図面	種類	旧土地台帳附属地図
作成年月日					備考年月日(原図)		記補事項		

地番	46-1, 46-5	地積測量図
土地の所在	大垣市割田一丁目	

求積表

地番	① 46-1			
NO	X _n	Y _n	X _n ・(Y _{n+1} -Y _{n-1})	距離
FK7	-72891.663	-51441.028	908448.795969	12.171
K41	-72891.867	-51453.198	1031419.918050	2.845
K42	-72893.910	-51455.178	121368.360150	20.949
K24	-72914.857	-51454.863	-1056317.533359	14.173
K25	-72914.644	-51440.691	-1030138.090432	2.983
FK8	-72911.661	-51440.735	24571.229757	20.000
合計			-647.319865	
合計面積			323.6599325	
地積			323.65	m ²


地番	② 46-5			
NO	X _n	Y _n	X _n ・(Y _{n+1} -Y _{n-1})	距離
K41	-72891.867	-51453.198	293681.332143	6.009
CK34	-72891.967	-51459.207	416067.347636	20.050
FK9	-72912.015	-51458.906	-39882.872205	16.401
FK14	-72928.415	-51458.660	-457625.804125	6.029
K27	-72928.325	-51452.631	-1324815.951950	12.138
K26	-72928.142	-51440.494	-870762.015480	13.499
K25	-72914.644	-51440.691	1047710.519636	14.173
K24	-72914.857	-51454.863	1056317.533359	20.949
K42	-72893.910	-51455.178	-121368.360150	2.845
合計			-678.271136	
合計面積			339.1355680	
地積			339.13	m ²

総合計面積	662.7955005	m ²
-------	-------------	----------------

点名	X座標	Y座標
20H54	-72946.321	-51417.786
4A657	-72888.591	-51487.036
4A659	-72892.205	-51524.421
IN.2	-72891.315	-51451.400

測地系	世界測地系：7系（測地成果2011）	測量年月日	令和3年 5月15日
-----	--------------------	-------	------------

作成者	岐阜県関市洞戸飛瀬41番地 土地家屋調査士 須田 康弘
(令和 3年 5月15日作成)	

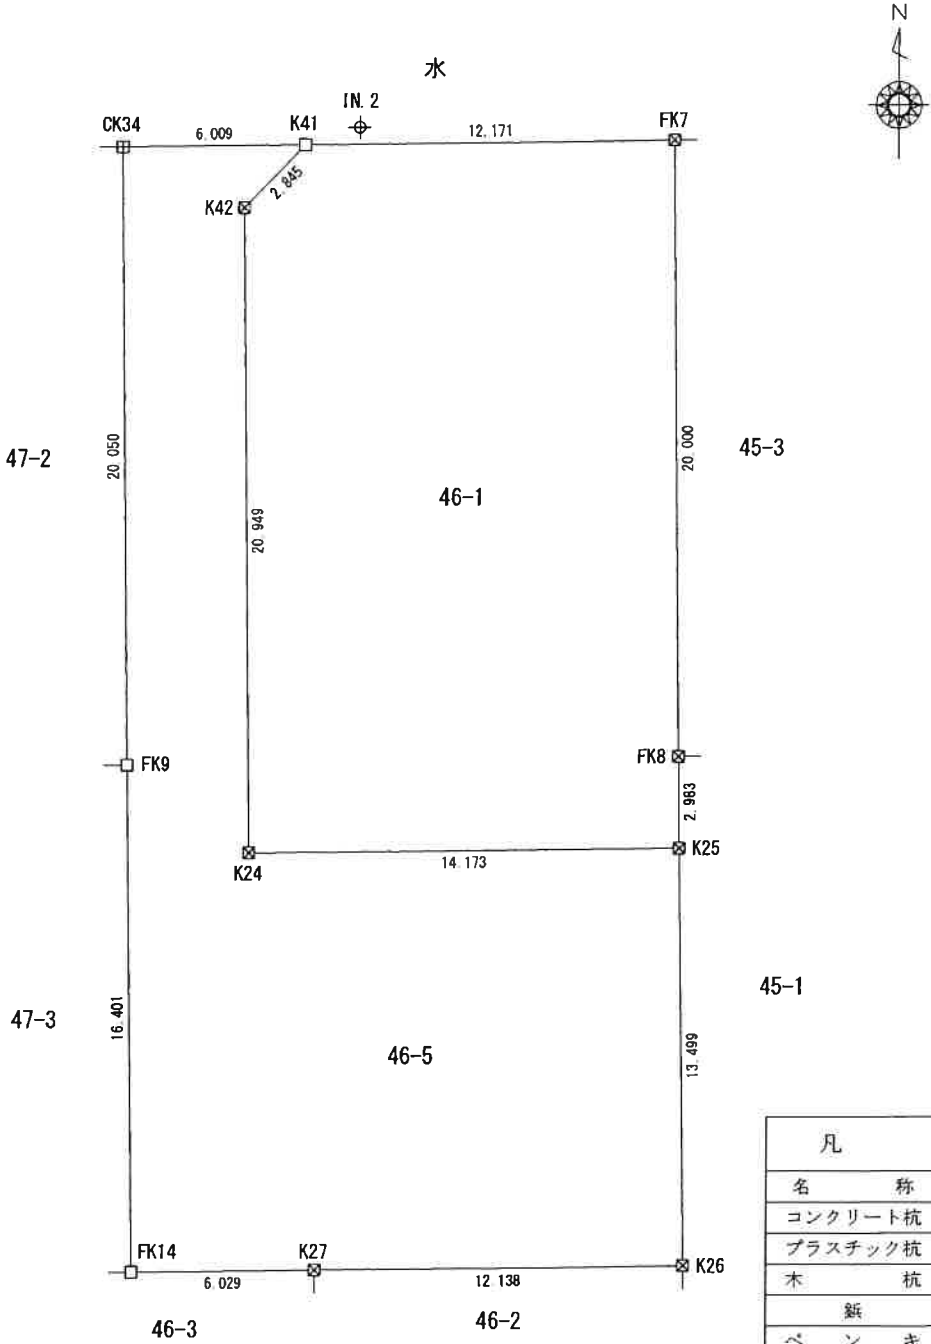

凡 例		
名 称	記 号	
コンクリート杭	田	
プラスチック杭	⊗	
木 杭	○	
鉄	⊗	
ベ ン キ	▽	
ブ レ ー ト	□	
刻 み	①	
基準点・多角点	⊕	

申請人	株式会社サンワ開発 代表取締役 加藤 千里	縮尺	1/250
-----	--------------------------	----	-------