

1 875-2

(座標値種別：図上測定)

-9295.912

-56754.120



-56880.120

-9420.912 (座標値種別：図上測定)

(注) 国土交通省国土地理院が公表した座標補正パラメータ (tohokutaihaiyouki2011.par) による修正がされています。

地番区域見出	中川辺
--------	-----

請求部	所在	加茂郡川辺町中川辺字能田			地番	222番9			
出力縮	1/500	精度区	甲三	座標系又は番号は記号	Ⅶ	分類	地図(法第14条第1項)	種類	土地改良所在図
作成年月日		備付年月日(原図)	昭和63年12月19日		補事項				

これは地図に記録されている内容を証明した書面である。


(岐阜地方法務局美濃加茂支局管轄)

令和4年7月22日

岐阜地方法務局多治見支局

登記官

戸松英門

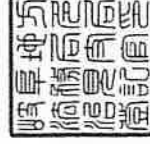

請求番号：40-1

(1/1)

これは図面に記録されている内容を証明した書面である。
 (岐阜地方方法務局美濃加茂支局管轄)
 令和4年7月22日 岐阜地方方法務局多治見支局

登記官

戸松英門



求積表

地番 ㉠ 222-3				
NO	Xn	Yn	Xn · (Yn+1 - Yn-1)	距離
L20A-1	507.411	545.075	-5442.490386	2.745
J14A	504.935	543.889	2410.559690	17.196
L24A-1	488.805	549.849	8401.580340	11.977
L27	492.973	561.077	2349.509318	18.568
L10	510.380	554.615	-8167.100760	9.991
合計			-447.941798	
合計面積			223.9708990	
地積			223.97	m ²

地番 ㉡ 222-5				
NO	Xn	Yn	Xn · (Yn+1 - Yn-1)	距離
L24A-1	488.805	549.849	-2265.122370	18.926
L25A	471.065	556.443	8392.494040	11.970
L28	475.230	567.665	4488.547350	5.105
AA6	480.016	565.888	-3162.345408	13.821
L27	492.973	561.077	-7906.793947	11.977
合計			-453.220335	
合計面積			226.6101675	
地積			226.61	m ²


地番 ㉢ 222-6				
NO	Xn	Yn	Xn · (Yn+1 - Yn-1)	距離
L25A	471.065	556.443	-2193.278640	18.927
L26A-1	453.313	563.009	8072.597904	11.992
L29	457.488	574.251	2130.064128	18.925
L28	475.230	567.665	-8462.895840	11.970
合計			-453.512448	
合計面積			226.7562240	
地積			226.75	m ²

地番 ㉣ 222-7				
NO	Xn	Yn	Xn · (Yn+1 - Yn-1)	距離
L26A-1	453.313	563.009	-2459.223025	16.704
J15A	437.655	568.826	3686.368065	2.901
L22A	436.381	571.432	5242.681334	9.990
SE2A	439.741	580.840	1239.629879	18.931
L29	457.488	574.251	-8157.468628	11.992
合計			-448.012275	
合計面積			224.0061375	
地積			224.00	m ²

地番 222-3, 222-5~222-13

土地の所在 加茂郡川辺町中川辺字能田

土地所在図
地積測量図

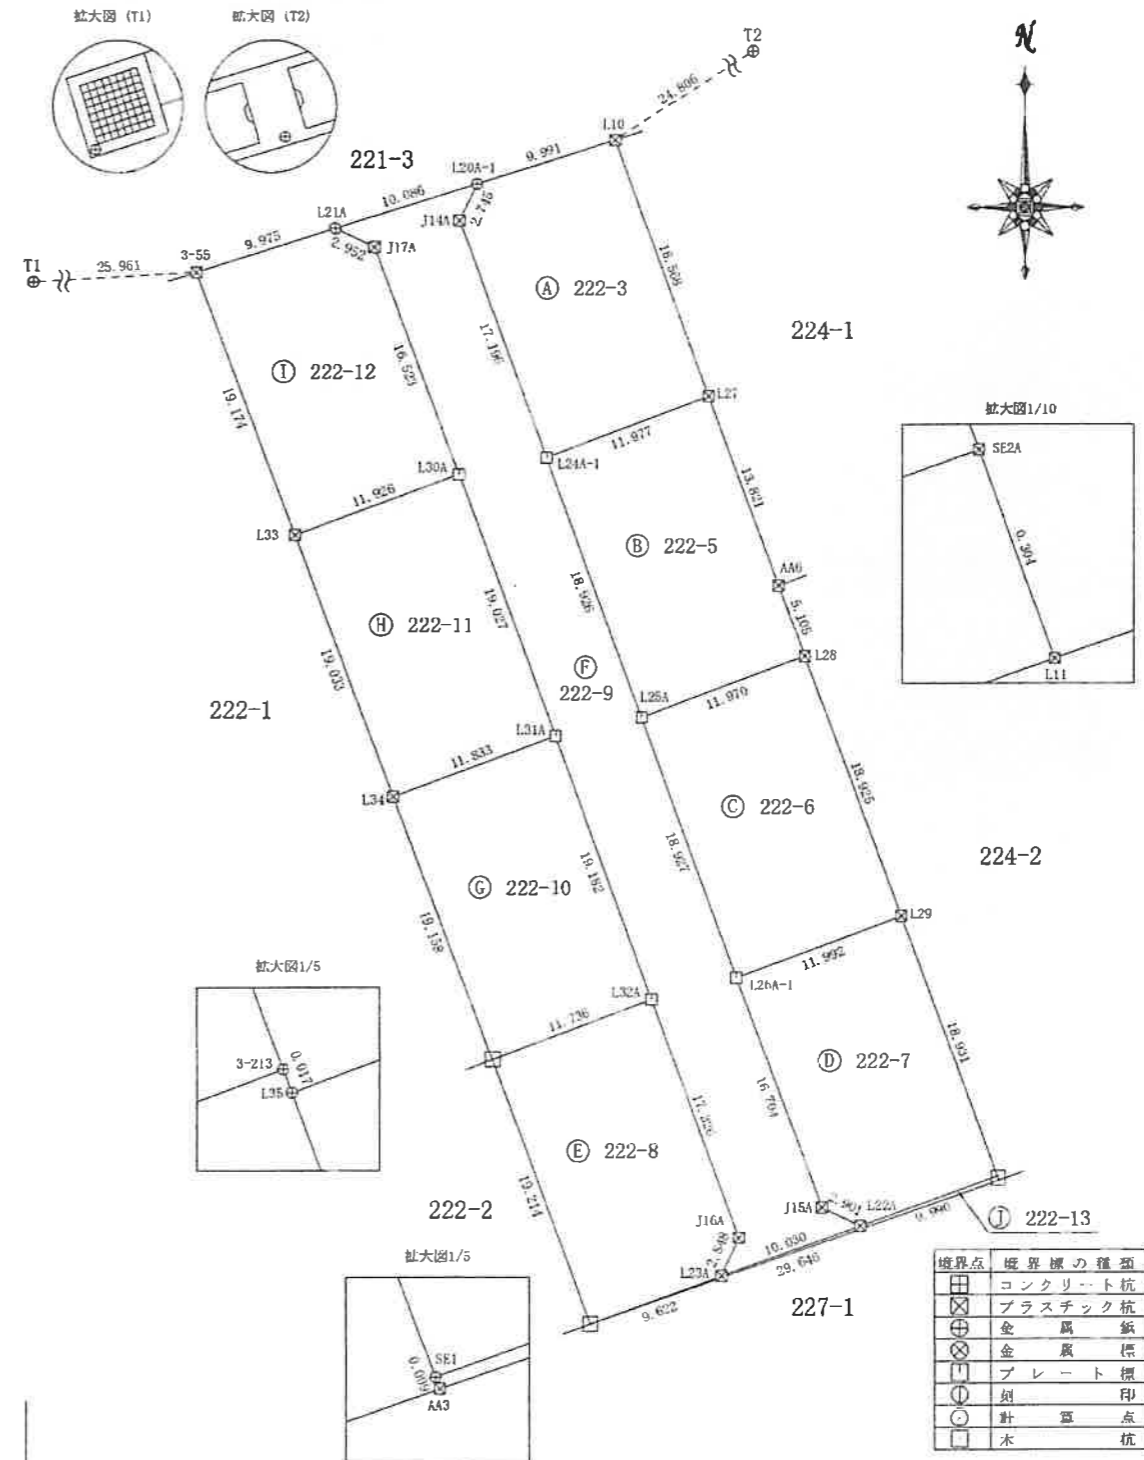

境界点	境界線の種類
⊕	コンクリート杭
⊗	プラスチック杭
⊙	金属標
⊛	金属標
□	プレート標
○	銅印
●	針点
■	木杭

作製者 多治見市大日町41番地の1
 土地家屋調査士 奥村忠士
 (令和4年7月14日作製)

申請人 株式会社サンワ開発
 代表取締役 星屋和輝

縮尺 1/500

令和4年7月22日
岐阜地方方法務局美濃加茂支局管轄
岐阜地方方法務局多治見支局

登記官

戸松英門



これは図面に記録されている内容を証明した書面である。

土地所在図 地積測量図

地番	222-3, 222-5~222-13
土地の所在	加茂郡川辺町中川辺字能田

地番 ㊦ 222-11				
NO	Xn	Yn	Xn · (Yn+1 - Yn-1)	距離
L33	483.506	532.681	-2161.271820	19.033
L34	465.695	539.391	8289.371000	11.833
L31A	469.821	550.481	2100.099870	19.027
L30A	487.659	543.861	-8680.330200	11.926
合計			-452.131150	
合計面積			226.0655750	
地積			226.06	m ²

地番 ㊦ 222-12				
NO	Xn	Yn	Xn · (Yn+1 - Yn-1)	距離
3-55	501.449	525.921	-1386.005036	19.174
L33	483.506	532.681	8674.097640	11.926
L30A	487.659	543.861	2648.963688	16.523
J17A	503.150	538.113	-4234.510400	2.952
L21A	504.414	535.445	-6149.815488	9.975
合計			-447.269596	
合計面積			223.6347980	
地積			223.63	m ²

地番 ㊦ 222-13				
NO	Xn	Yn	Xn · (Yn+1 - Yn-1)	距離
SE1	429.771	552.926	-3892.865718	0.009
AA3	429.763	552.929	12041.959260	20.646
L11	439.456	580.946	12265.656416	0.304
SE2A	439.741	580.840	-4183.695874	9.990
L22A	436.381	571.432	-8227.090993	10.030
L23A	433.007	561.987	-8013.227542	9.622
合計			-9.264451	
合計面積			4.6322255	
地積			4.63	m ²

総合計面積	2270.2410695	m ²
-------	--------------	----------------

座標系	任意座標	測量年月日	令和4年7月8日
-----	------	-------	----------

引照点座標一覧表

点名	X座標	Y座標	備考
T1	500.000	500.000	
T2	523.520	575.656	

地番 ㊦ 222-8				
NO	Xn	Yn	Xn · (Yn+1 - Yn-1)	距離
L35	447.751	546.152	-1893.091228	19.214
SE1	429.771	552.926	6805.423785	9.622
L23A	433.007	561.987	4440.486785	2.848
J16A	435.593	563.181	-2105.220969	17.326
L32A	451.837	557.154	-7694.332273	11.736
合計			-446.733900	
合計面積			223.3669500	
地積			223.36	m ²

地番 ㊦ 222-9				
NO	Xn	Yn	Xn · (Yn+1 - Yn-1)	距離
L21A	504.414	535.445	-3511.730268	2.952
J17A	503.150	538.113	4234.510400	16.523
L30A	487.659	543.861	6031.366512	19.027
L31A	469.821	550.481	6245.330553	19.182
L32A	451.837	557.154	5738.329900	17.326
J16A	435.593	563.181	2105.220969	2.848
L23A	433.007	561.987	3572.740757	10.030
L22A	436.381	571.432	2984.409659	2.901
J15A	437.655	568.826	-3686.368065	16.704
L26A-1	453.313	563.009	-5613.374879	18.927
L25A	471.065	556.443	-6199.215400	18.926
L24A-1	488.805	549.849	-6136.457970	17.196
J14A	504.935	543.889	-2410.559690	2.745
L20A-1	507.411	545.075	-4284.578484	10.086
合計			-930.376006	
合計面積			465.1880030	
地積			465.18	m ²

地番 ㊦ 222-10				
NO	Xn	Yn	Xn · (Yn+1 - Yn-1)	距離
L34	465.695	539.351	-2018.787825	19.158
3-213	447.767	546.146	3027.352687	0.017
L35	447.751	546.152	4928.843008	11.736
L32A	451.837	557.154	1956.002373	19.182
L31A	469.821	550.481	-83.5430423	11.833
合計			-452.020180	
合計面積			226.0100900	
地積			226.01	m ²

作製者	多治見市大日町41番地の1 土地家屋調査士 奥村忠士 (令和4年7月14日作製)
-----	--

申請人	株式会社サンワ開発 代表取締役 星屋和輝	縮尺
-----	-------------------------	----