


789
820

(座標値種別：図上測定) -16364.396

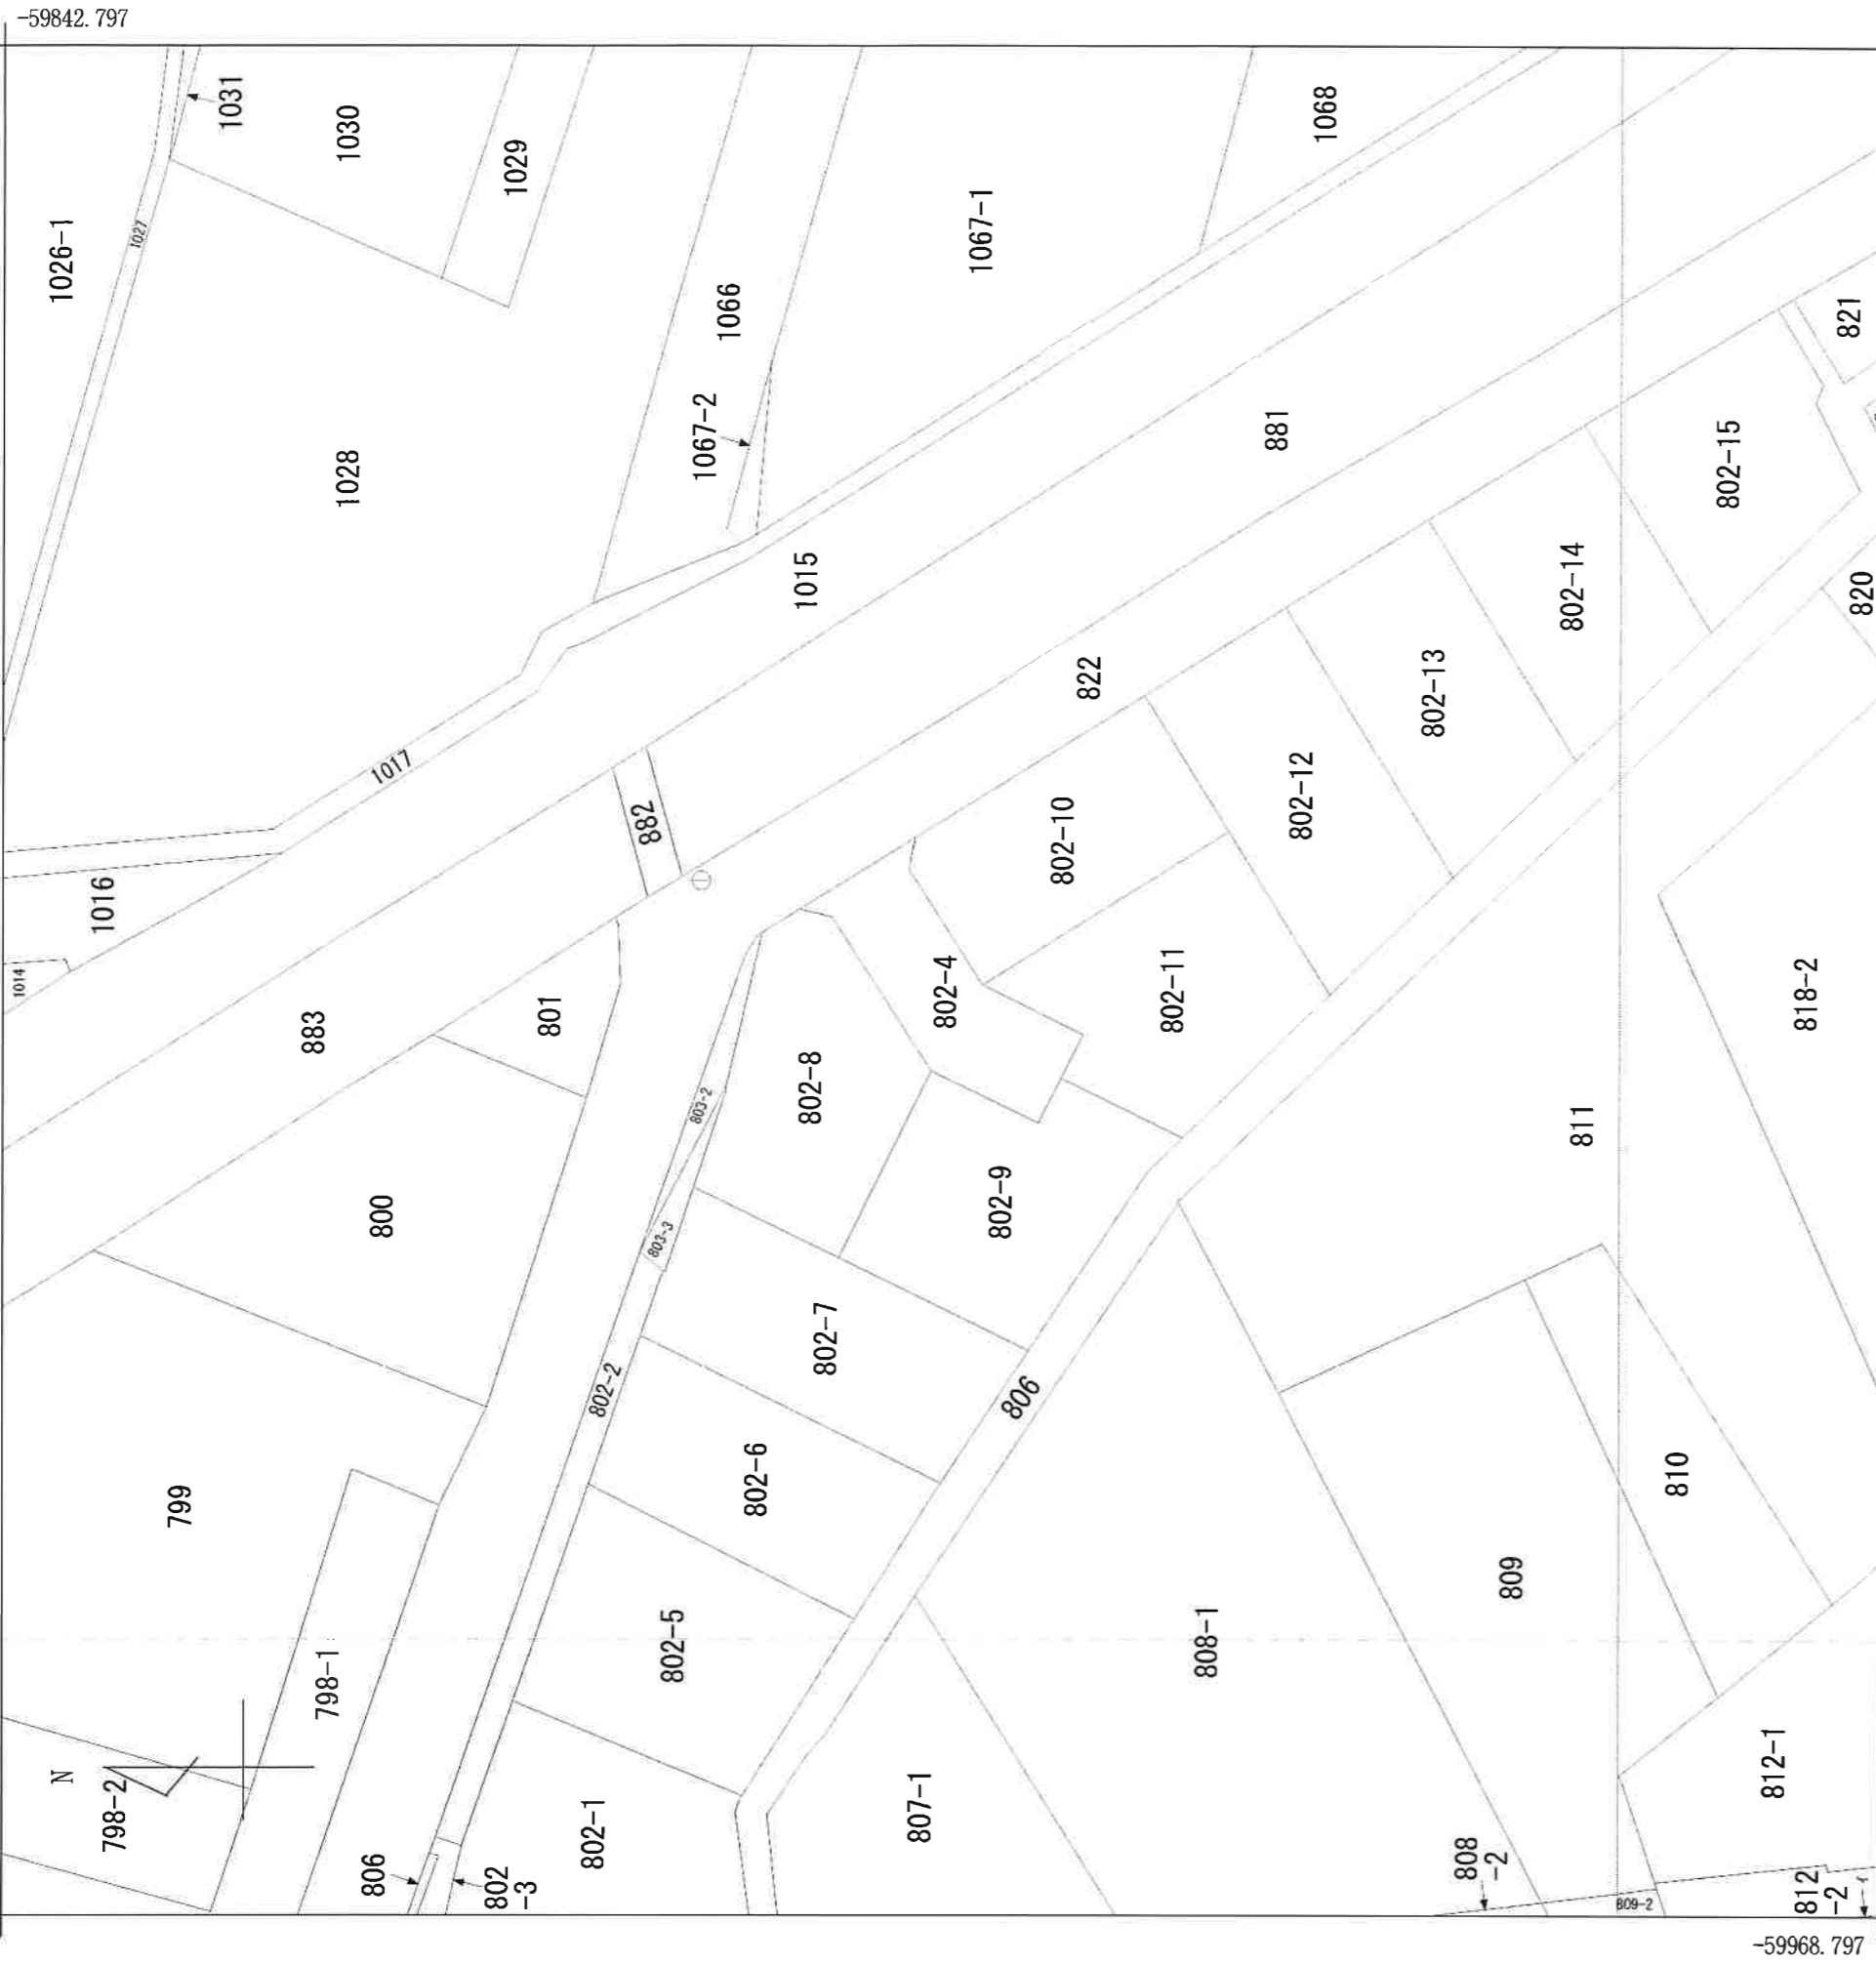

(座標値種別：図上測定)


(注) 国土交通省国土地理院が公表した座標補正パラメータ (toughkutaheiyoueki2011.par) による修正がされています。

加茂野町木野
地番区域見出

請求部分	所在	美濃加茂市加茂野町木野字阿折			地番	802番4			
出力縮尺	1/500	精度区分	甲三	座標系番号又は記号	Ⅶ	分類	地図(法第14条第1項)	種類	土地改良所在図
作成年月日		付年月日(原図)	平成1年9月25日	補記事項					

土地所在図
地積測量図

地番	802番4、自同番6 至同番15
土地の所在	美濃加茂市加茂野町木野字阿折

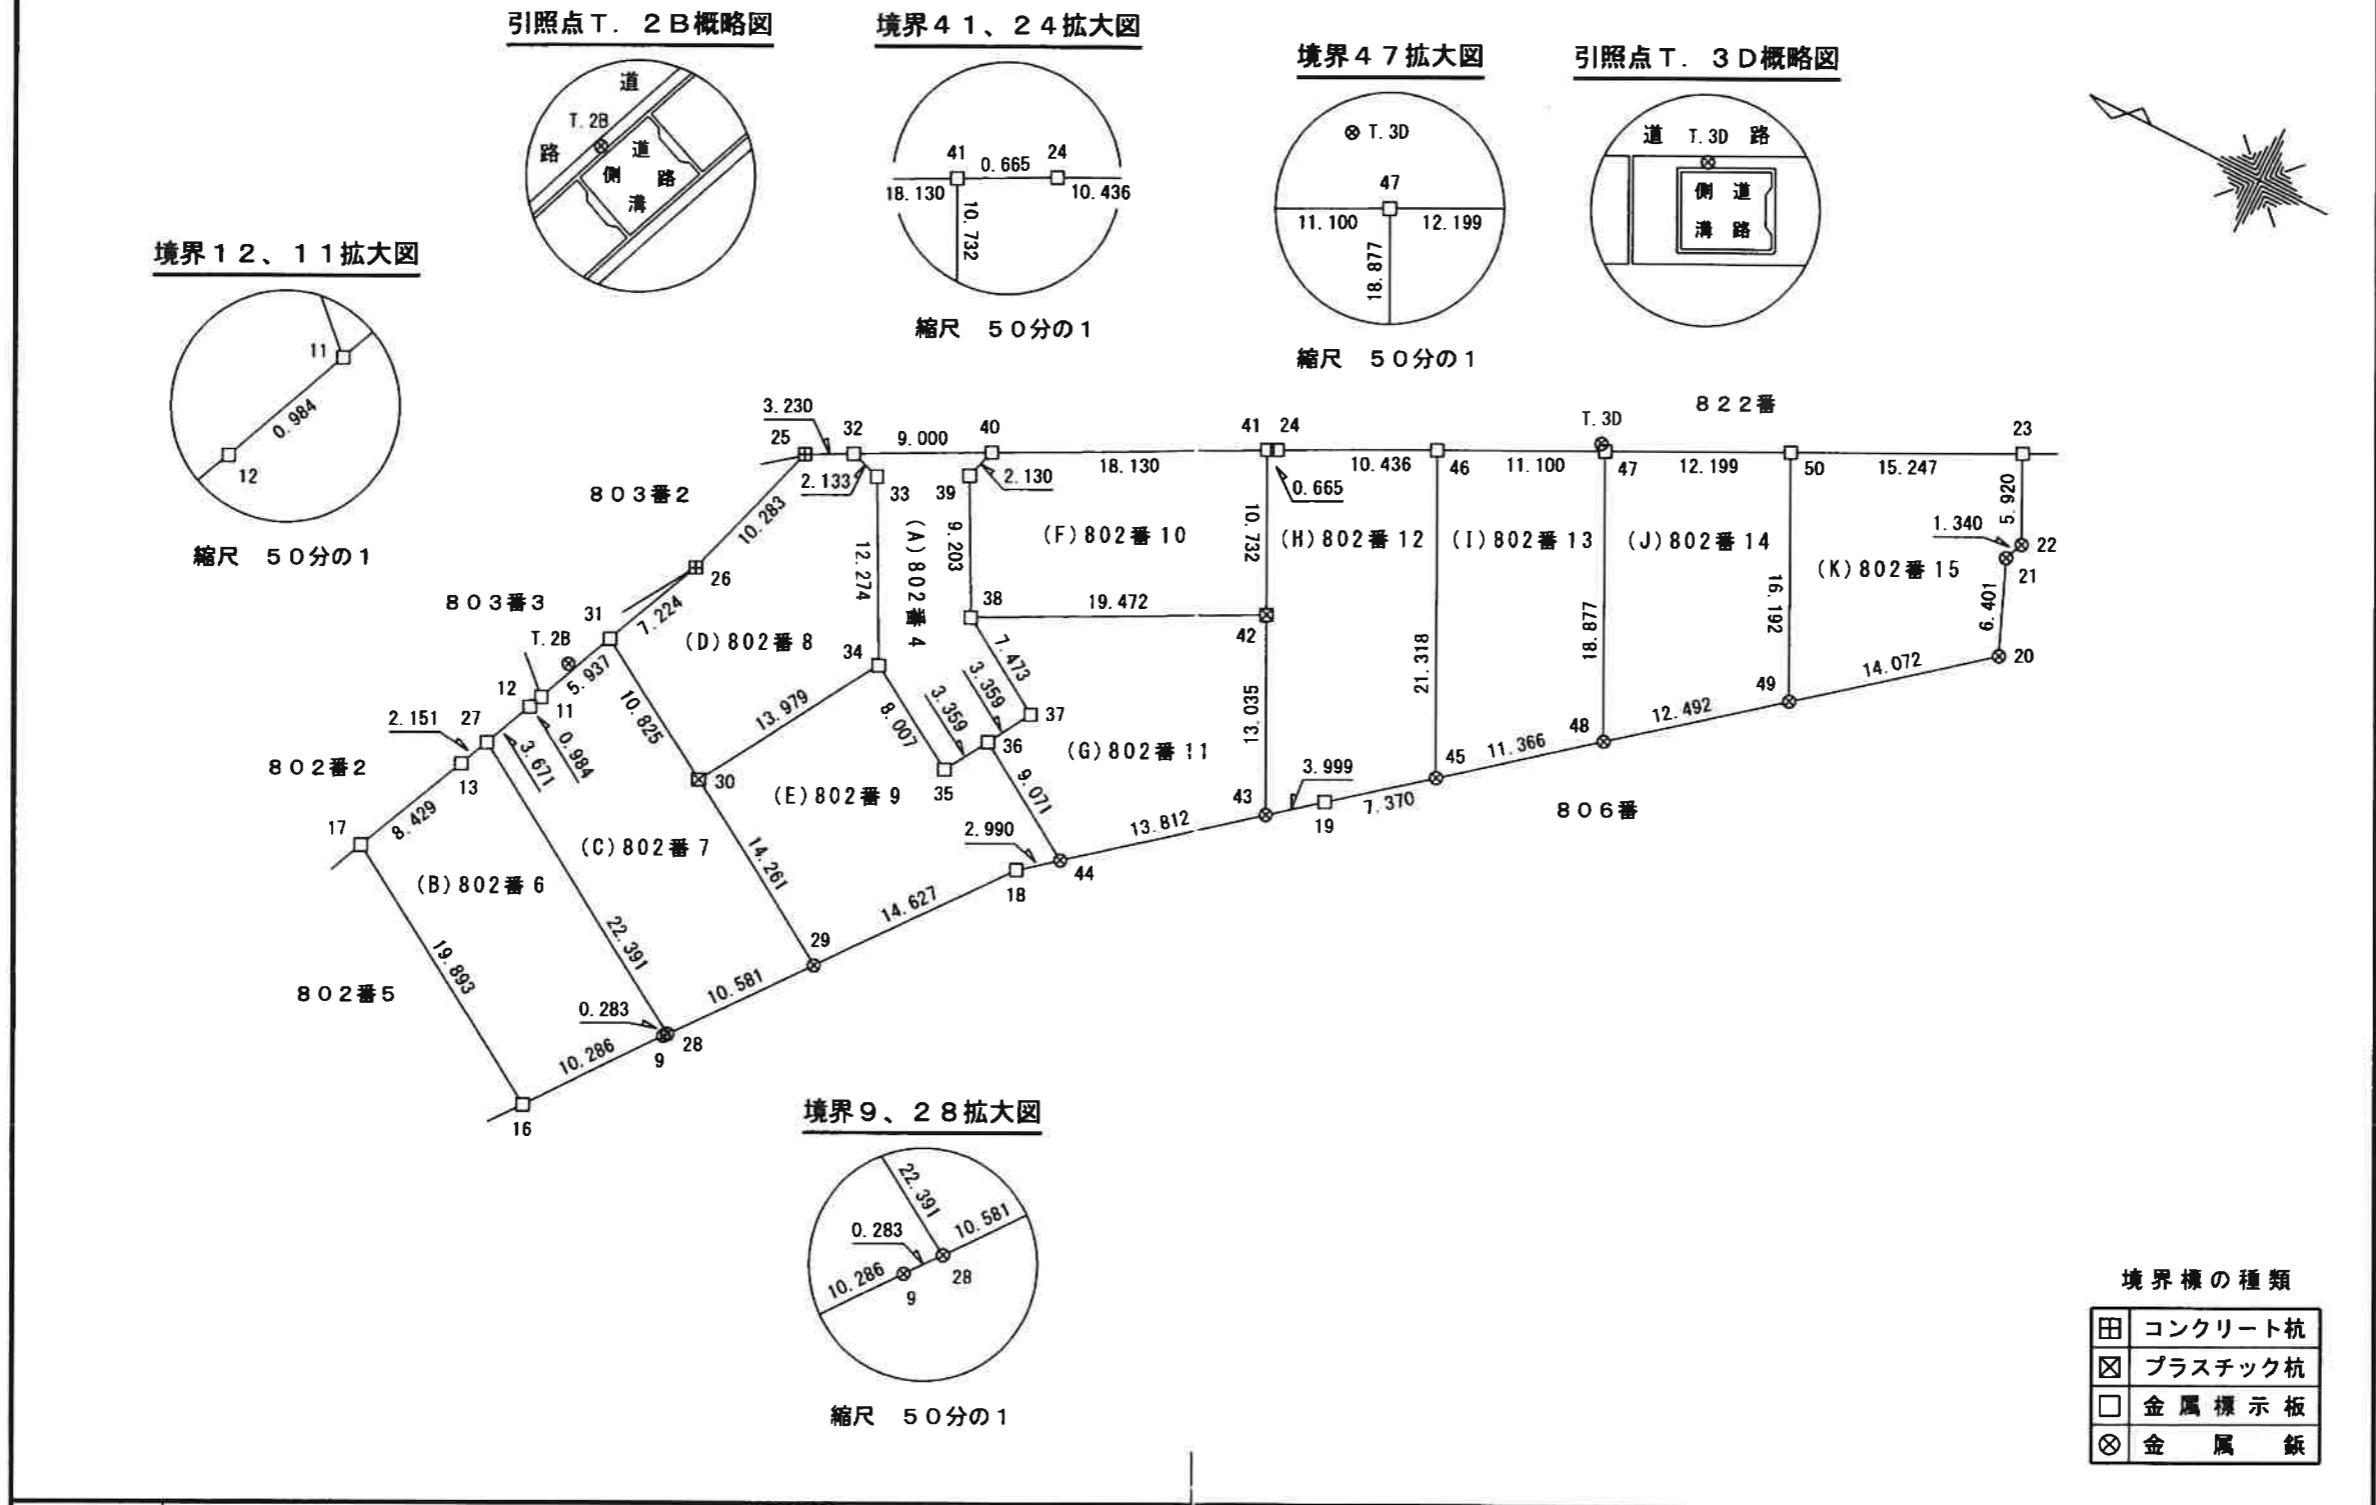

境界標の種類

田	コンクリート杭
☒	プラスチック杭
□	金属標示板
⊗	金属鉄

作成者	岐阜県美濃加茂市本郷町七丁目4番10号 土地家屋調査士 福井 哲朗 (令和4年11月17日作成)	申請人	株式会社 サンワ開発 代表取締役 星屋 和輝	縮尺	1/ 500
-----	--	-----	---------------------------	----	-----------

土地所在図
地積測量図

地番	802番4、自同番6 至同番15
土地の所在	美濃加茂市加茂野町木野字阿折

座標求積表

地番	(D)802-8			
測点	Xn	Yn	(Xn+1 - Xn-1)Yn	距離
25	477.464	551.809	3313.613045	10.283
26	480.593	542.014	3268.886434	7.224
31	483.495	535.398	-3392.281728	10.825
30	474.257	529.755	-8753.141865	13.979
34	466.972	541.686	-918.699456	12.274
33	472.561	552.614	4208.708224	2.133
32	474.588	553.279	2712.726937	3.230
		倍面積	439.811591	
		面積	219.9057955	
		地積	219.90	m ²

地番	(E)802-9			
測点	Xn	Yn	(Xn+1 - Xn-1)Yn	距離
18	452.983	533.769	-6101.513439	2.990
44	450.656	535.646	2896.237922	9.071
36	458.390	540.386	5122.859280	3.359
35	460.136	537.516	4612.962312	8.007
34	466.972	541.686	7649.148006	13.979
30	474.257	529.755	-2587.853175	14.261
29	462.087	522.321	-11111.856954	14.627
		倍面積	479.983952	
		面積	239.9919760	
		地積	239.99	m ²

地番	(F)802-10			
測点	Xn	Yn	(Xn+1 - Xn-1)Yn	距離
39	467.219	555.346	-1975.365722	9.203
38	463.018	547.158	-11788.519110	19.472
42	445.674	556.009	-6997.929274	10.732
41	450.432	565.629	11822.211729	18.130
40	466.575	557.376	9356.670912	2.130
		倍面積	417.068535	
		面積	208.5342675	
		地積	208.53	m ²

座標求積表

地番	(A)802-4			
測点	Xn	Yn	(Xn+1 - Xn-1)Yn	距離
32	474.588	553.279	3311.928094	2.133
33	472.561	552.614	-4208.708224	12.274
34	466.972	541.686	-6730.448550	8.007
35	460.136	537.516	-4612.962312	3.359
36	458.390	540.386	-1886.487526	3.359
37	456.645	543.256	2514.188768	7.473
38	463.018	547.158	5785.648692	9.203
39	467.219	555.346	1975.365722	2.130
40	466.575	557.376	4107.303744	9.000
		倍面積	255.828408	
		面積	127.9142040	
		地積	127.91	m ²

地番	(B)802-6			
測点	Xn	Yn	(Xn+1 - Xn-1)Yn	距離
9	468.849	513.818	-3339.817000	0.283
28	468.673	514.039	9731.786348	22.391
27	487.781	525.712	10508.982880	2.151
13	488.663	523.750	2287.740000	8.429
17	492.149	516.076	-6961.865240	19.893
16	475.173	505.706	-11782.949800	10.286
		倍面積	443.877188	
		面積	221.9385940	
		地積	221.93	m ²

地番	(C)802-7			
測点	Xn	Yn	(Xn+1 - Xn-1)Yn	距離
11	485.880	529.961	1473.821541	0.984
12	486.276	529.060	1005.743060	3.671
27	487.781	525.712	-9254.108336	22.391
28	468.673	514.039	-13207.718066	10.581
29	462.087	522.321	2916.640464	14.261
30	474.257	529.755	11340.995040	10.825
31	483.495	535.398	6222.930954	5.937
		倍面積	498.304657	
		面積	249.1523285	
		地積	249.15	m ²

作成者	岐阜県美濃加茂市本郷町七丁目4番10号 土地家屋調査士 福井 哲朗 (令和4年11月17日作成)	申請人	株式会社 サンワ開発 代表取締役 星屋 和輝	縮尺	1/ —
-----	--	-----	---------------------------	----	------

土地所在図
地積測量図

地番	802番4、自同番6 至同番15
土地の所在	美濃加茂市加茂野町木野字阿折

座標求積表

地番	(J)802-14			
測点	Xn	Yn	(Xn+1 - Xn-1)Yn	距離
47	430.531	575.468	1484.131972	18.877
48	422.172	558.543	-10114.655187	12.492
49	412.422	566.352	-1460.621808	16.192
50	419.593	580.870	10518.974830	12.199
		倍面積	427.829807	
		面積	213.9149035	
		地積	213.91	m ²

地番	(K)802-15			
測点	Xn	Yn	(Xn+1 - Xn-1)Yn	距離
20	401.439	575.150	-4915.807050	6.401
21	403.875	581.069	1102.868962	1.340
22	403.337	582.296	1191.959912	5.920
23	405.922	587.622	9552.383232	15.247
50	419.593	580.870	3775.655000	16.192
49	412.422	566.352	-10281.554208	14.072
		倍面積	425.505848	
		面積	212.7529240	
		地積	212.75	m ²

引照点座標一覧表

測点名	X座標	Y座標
T.2B	485.224	532.700
T.3D	430.964	575.800

座標系	任意座標	測量	令和4年11月16日
-----	------	----	------------

座標求積表

地番	(G)802-11			
測点	Xn	Yn	(Xn+1 - Xn-1)Yn	距離
38	463.018	547.158	6002.870418	7.473
37	456.645	543.256	-2514.188768	3.359
36	458.390	540.386	-3236.371754	9.071
44	450.656	535.646	-9900.345018	13.812
43	439.907	544.319	-2711.797258	13.035
42	445.674	556.009	12849.923999	19.472
		倍面積	490.091619	
		面積	245.0458095	
		地積	245.04	m ²

地番	(H)802-12			
測点	Xn	Yn	(Xn+1 - Xn-1)Yn	距離
19	436.795	546.830	-4847.101120	7.370
45	431.043	551.438	2033.703344	21.318
46	440.483	570.552	10724.665944	10.436
24	449.840	565.931	5630.447519	0.665
41	450.432	565.629	-2356.410414	10.732
42	445.674	556.009	-5851.994725	13.035
43	439.907	544.319	-4833.008401	3.999
		倍面積	500.302147	
		面積	250.1510735	
		地積	250.15	m ²

地番	(I)802-13			
測点	Xn	Yn	(Xn+1 - Xn-1)Yn	距離
48	422.172	558.543	-285.974016	18.877
47	430.531	575.468	10537.394548	11.100
46	440.483	570.552	292.122624	21.318
45	431.043	551.438	-10097.381218	11.366
		倍面積	446.161938	
		面積	223.0809690	
		地積	223.08	m ²

作成者	岐阜県美濃加茂市本郷町七丁目4番10号 土地家屋調査士 福井 哲朗 (令和4年11月17日作成)	申請人	株式会社 サンワ開発 代表取締役 星屋和輝	縮尺	1/ —
-----	--	-----	--------------------------	----	------