



請求部	所在	可児市石井字浮古	地番	211番4	種類	土地改良所在図
出力縮	1/500	精度分 区	分類	地図に準ずる図面	記項	
作成年月日	昭和55年1月10日	座標系 番号又は 記号	備付 年月日 (原図)	昭和55年1月12日	補事	

地番 211番1ないし211番14 地積測量図 1/3
 土地の所在 可児市石井字浮古

求積表

地番 ① 211-1				
NO	X _n	Y _n	X _n · (Y _{n+1} - Y _{n-1})	距離
AX123-2	-63778.113	-8752.895	326671.494786	15.362
K51	-63793.216	-8755.708	26219.011776	4.012
K52	-63796.430	-8753.306	-730788.105650	9.097
K53	-63797.333	-8744.253	-692839.036380	18.271
K4	-63779.151	-8742.446	403913.363283	8.180
F9	-63778.342	-8750.586	666419.895558	2.320
合計			-403.376627	
合計面積			201.6883135	
地積			201.68	m ²



地番 ② 211-2				
NO	X _n	Y _n	X _n · (Y _{n+1} - Y _{n-1})	距離
K53	-63797.333	-8744.253	-583043.826287	11.000
K54	-63798.426	-8733.307	-813621.326778	18.277
K6	-63780.238	-8731.500	582887.595082	10.999
K4	-63779.151	-8742.446	813375.512703	18.271
合計			-402.045280	
合計面積			201.0226400	
地積			201.02	m ²

地番 ③ 211-3				
NO	X _n	Y _n	X _n · (Y _{n+1} - Y _{n-1})	距離
K54	-63798.426	-8733.307	-582990.016788	10.999
K55	-63799.518	-8722.362	-813635.253054	18.281
K8	-63781.326	-8720.554	582833.756988	10.999
K6	-63780.238	-8731.500	813389.375214	18.277
合計			-402.137640	
合計面積			201.0688200	
地積			201.06	m ²

点名	X座標	Y座標
3-02G013	-63707.231	-8627.853
3-03G004	-63626.241	-8368.794
3-11G058	-64003.375	-8872.846
4-02TG26	-63769.543	-8759.819
4-02TA54	-63775.411	-8708.169
4-02TA55	-63704.144	-8701.710

測地系 世界測地系：7系（測地成果2011） 測量年月日 令和5年2月2日

作成者 岐阜県関市洞戸飛瀬41番地 土地家屋調査士 須田 康弘
 (令和5年2月3日作成)

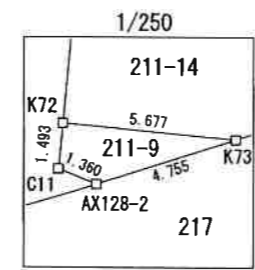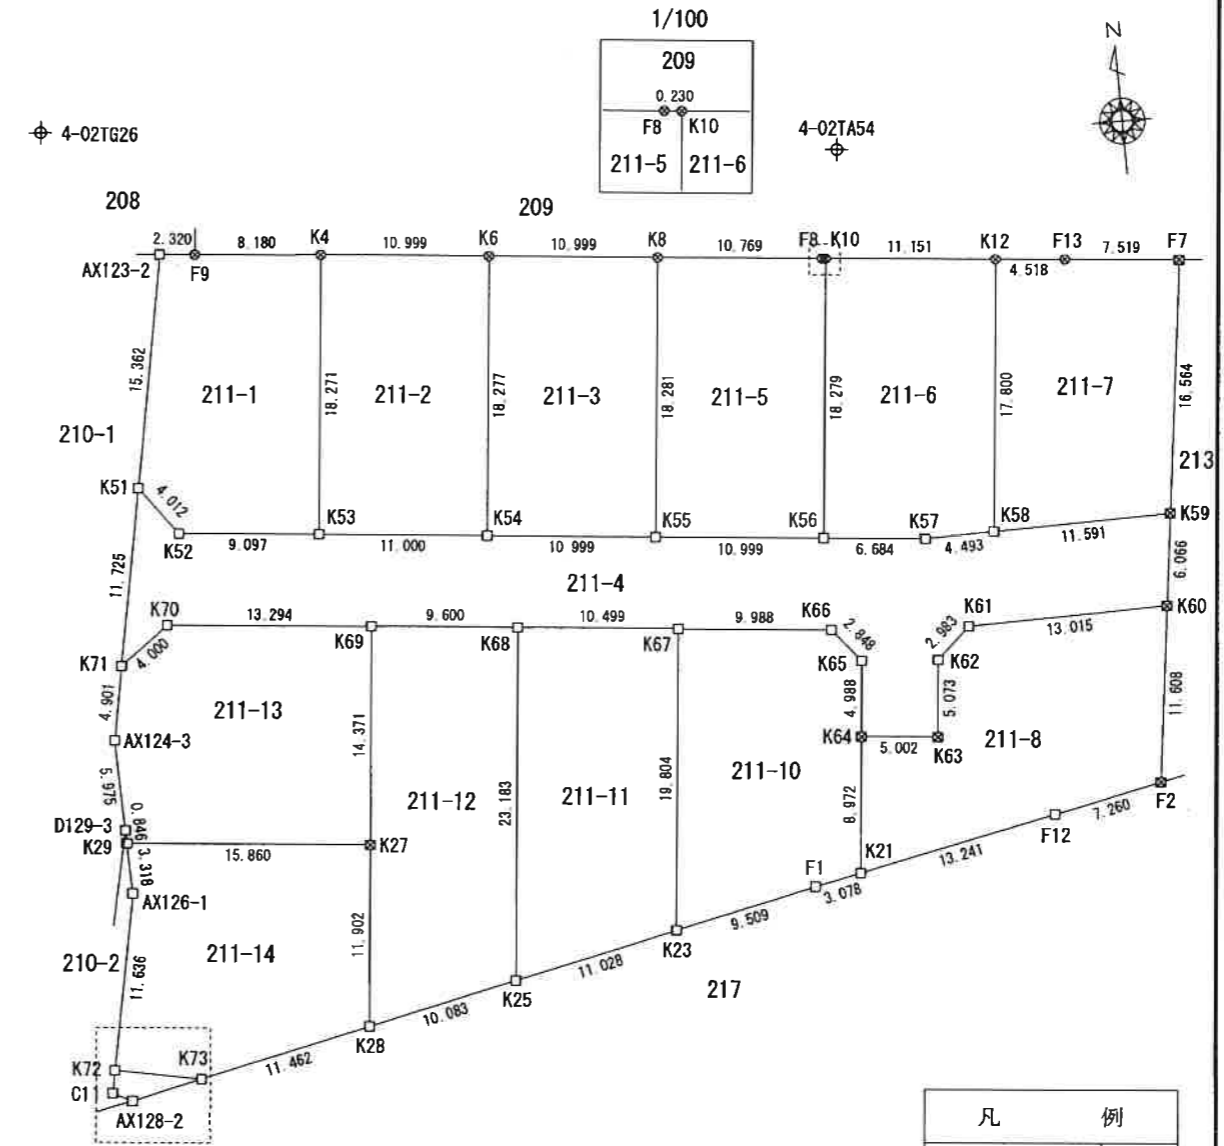

凡 例

名称	記号
コンクリート杭	田
プラスチック杭	⊗
鉄	⊗
プレート	□
刻み	⊙
ペンキ	▽
計算点	○
基準点・多角点	⊕

申請人 株式会社サンワ開発 代表取締役 星屋 和輝
 縮尺 1/500

地番	211番ないし211番14	地積測量図	2/3
土地の所在	可児市石井字浮古		

地番	④ 211-4			
NO	X _n	Y _n	X _n · (Y _{n+1} -Y _{n-1})	距離
K51	-63793.216	-8755.708	290195.339584	11.725
K71	-63804.743	-8757.855	-67441.613351	4.000
K70	-63802.348	-8754.651	-1048591.589380	13.294
K69	-63803.649	-8741.420	-1453702.338816	9.600
K68	-63804.603	-8731.867	-1276155.864603	10.499
K67	-63805.646	-8721.419	-1300805.705002	9.988
K66	-63806.639	-8711.480	-749026.135221	2.848
K65	-63808.847	-8709.680	-83270.545335	4.988
K64	-63813.811	-8710.175	-286077.314713	5.002
K63	-63814.308	-8705.197	-349766.222148	5.073
K62	-63809.259	-8704.694	-173242.138185	2.983
K61	-63807.257	-8702.482	-971593.102339	13.015
K60	-63807.146	-8689.467	-880666.229092	6.066
K59	-63801.131	-8688.680	689307.419324	11.591
K58	-63801.229	-8700.271	1026178.967236	4.493
K57	-63801.267	-8704.764	711065.120715	6.684
K56	-63800.604	-8711.416	1122763.029192	10.999
K55	-63799.518	-8722.362	1396635.248538	10.999
K54	-63798.426	-8733.307	1396611.343566	11.000
K53	-63797.333	-8744.253	1275882.862667	9.097
K52	-63796.430	-8753.306	730788.105650	4.012
合計			-911.361713	
合計面積			455.6808565	
地積			455.68	m ²

地番	⑦ 211-7			
NO	X _n	Y _n	X _n · (Y _{n+1} -Y _{n-1})	距離
K58	-63801.229	-8700.271	-627229.882299	11.591
K59	-63801.131	-8688.680	-876563.738809	16.564
F7	-63784.706	-8686.532	340291.406510	7.519
F13	-63783.963	-8694.015	764068.092777	4.518
K12	-63783.516	-8698.511	399029.676096	17.800
合計			-404.445725	
合計面積			202.2228625	
地積			202.22	m ²

地番	⑧ 211-8			
NO	X _n	Y _n	X _n · (Y _{n+1} -Y _{n-1})	距離
K60	-63807.146	-8689.467	734420.250460	13.015
K61	-63807.257	-8702.482	971593.102339	2.983
K62	-63809.259	-8704.694	173242.138185	5.073
K63	-63814.308	-8705.197	349766.222148	5.002
K64	-63813.811	-8710.175	374331.815326	8.972
K21	-63822.739	-8711.063	-771489.269032	13.241
F12	-63820.103	-8698.087	-1282209.689373	7.260
F2	-63818.657	-8690.972	-550116.823340	11.608
合計			-462.253287	
合計面積			231.1266435	
地積			231.12	m ²

地番	⑤ 211-5			
NO	X _n	Y _n	X _n · (Y _{n+1} -Y _{n-1})	距離
K55	-63799.518	-8722.362	-582999.995484	10.999
K56	-63800.604	-8711.416	-813712.903416	18.279
K10	-63782.414	-8709.608	-100712.431706	0.230
F8	-63782.391	-8709.837	698162.051886	10.769
K8	-63781.326	-8720.554	798861.108150	18.281
合計			-402.170570	
合計面積			201.0852850	
地積			201.08	m ²

地番	⑨ 211-9			
NO	X _n	Y _n	X _n · (Y _{n+1} -Y _{n-1})	距離
K72	-63831.120	-8760.796	-374050.363200	5.677
K73	-63832.206	-8755.223	-58980.958344	4.755
AX128-2	-63833.206	-8759.872	374062.587160	1.360
C11	-63832.586	-8761.083	58981.309464	1.493
合計			12.575080	
合計面積			6.2875400	
地積			6.28	m ²

地番	⑥ 211-6			
NO	X _n	Y _n	X _n · (Y _{n+1} -Y _{n-1})	距離
K56	-63800.604	-8711.416	-309050.125776	6.684
K57	-63801.267	-8704.764	-711065.120715	4.493
K58	-63801.229	-8700.271	-398949.084937	17.800
K12	-63783.516	-8698.511	595546.688892	11.151
K10	-63782.414	-8709.608	823112.052670	18.279
合計			-405.589866	
合計面積			202.7949330	
地積			202.79	m ²

地番	⑩ 211-10			
NO	X _n	Y _n	X _n · (Y _{n+1} -Y _{n-1})	距離
K64	-63813.811	-8710.175	-88254.500613	4.988
K65	-63808.847	-8709.680	83270.545335	2.848
K66	-63806.639	-8711.480	749026.135221	9.988
K67	-63805.646	-8721.419	759095.770462	19.804
K23	-63825.353	-8723.377	-468414.265667	9.509
F1	-63823.352	-8714.080	-785920.756528	3.078
K21	-63822.739	-8711.063	-249227.795795	8.972
合計			-424.867585	
合計面積			212.4337925	
地積			212.43	m ²

測地系 世界測地系：7系（測地成果2011） 測量年月日 令和5年2月2日

作成者 岐阜県関市洞戸飛瀬41番地
土地家屋調査士 須田 康 弘
(令和5年2月3日作成)

申請人 株式会社サンワ開発
代表取締役 星屋 和 輝
縮尺

地番	211番1ないし211番14	地積測量図	3/3
土地の所在	可児市石井字浮古		

総合計面積	3034.3150340 m ²
-------	-----------------------------

地番 ㊶ 211-11				
NO	X _n	Y _n	X _n · (Y _{n+1} - Y _{n-1})	距離
K67	-63805.646	-8721.419	541709.934540	10.499
K68	-63804.603	-8731.867	812870.642220	23.183
K25	-63827.673	-8734.159	-541896.943770	11.028
K23	-63825.353	-8723.377	-813134.997220	19.804
合計			-451.364230	
合計面積			225.6821150	
地積			225.68	m ²

地番 ㊷ 211-12				
NO	X _n	Y _n	X _n · (Y _{n+1} - Y _{n-1})	距離
K68	-63804.603	-8731.867	463285.222383	9.600
K69	-63803.649	-8741.420	700117.440477	14.371
K27	-63817.950	-8742.840	165735.216150	11.902
K28	-63829.794	-8744.017	-554106.441714	10.083
K25	-63827.673	-8734.159	-775506.226950	23.183
合計			-474.789654	
合計面積			237.3948270	
地積			237.39	m ²

地番 ㊸ 211-13				
NO	X _n	Y _n	X _n · (Y _{n+1} - Y _{n-1})	距離
K69	-63803.649	-8741.420	753584.898339	13.294
K70	-63802.348	-8754.651	1048591.589380	4.000
K71	-63804.743	-8757.855	261727.055786	4.901
AX124-3	-63809.562	-8758.753	50026.696608	5.975
D129-3	-63815.536	-8758.639	-8296.019680	0.846
K29	-63816.382	-8758.623	-1008235.019218	15.860
K27	-63817.950	-8742.840	-1097860.193850	14.371
合計			-460.992635	
合計面積			230.4963175	
地積			230.49	m ²

地番 ㊹ 211-14				
NO	X _n	Y _n	X _n · (Y _{n+1} - Y _{n-1})	距離
K29	-63816.382	-8758.623	1003193.525040	3.318
AX126-1	-63819.700	-8758.560	138680.208100	11.636
K72	-63831.120	-8760.796	-213004.447440	5.677
K73	-63832.206	-8755.223	-1071040.584474	11.462
K28	-63829.794	-8744.017	-790404.339102	11.902
K27	-63817.950	-8742.840	932124.977700	15.860
合計			-450.660176	
合計面積			225.3300880	
地積			225.33	m ²

測地系	世界測地系：7系（測地成果2011）	測量年月日	令和5年2月2日
-----	--------------------	-------	----------

作成者	岐阜県関市洞戸飛瀬41番地
	土地家屋調査士 須田 康 弘 (令和5年2月3日作成)

申請人	株式会社サンワ開発	縮尺
	代表取締役 星屋 和輝	