

イ 1388-4 ^ 1362-6 本 1376-2 ト 1378-2 リ 1379-3 ム 1404-4
 Ⅱ 1362-2 ≡ 1375-2 八 1377-2 才 1379-2 又 1404-3 ツづく



請求部	所在	美濃加茂市本郷町五丁目字正理		地番	1388番9		
出力縮	1/1000	精度分	座標系 番号又は 記号	分類	地図に準ずる図面	種類	旧土地台帳附属地図
作成年月日	備付年月日 (原図)		補事項				

これは図面に記録されている内容を証明した書面である。
令和5年5月10日
岐阜地方務局美濃加茂支局



登記官

林正登



地番	1388-1 1388-3乃至1388-12	地積測量図
土地の所在	美濃加茂市本郷町五丁目字正理	

1/3

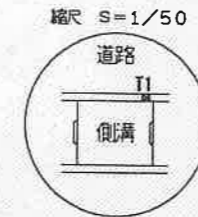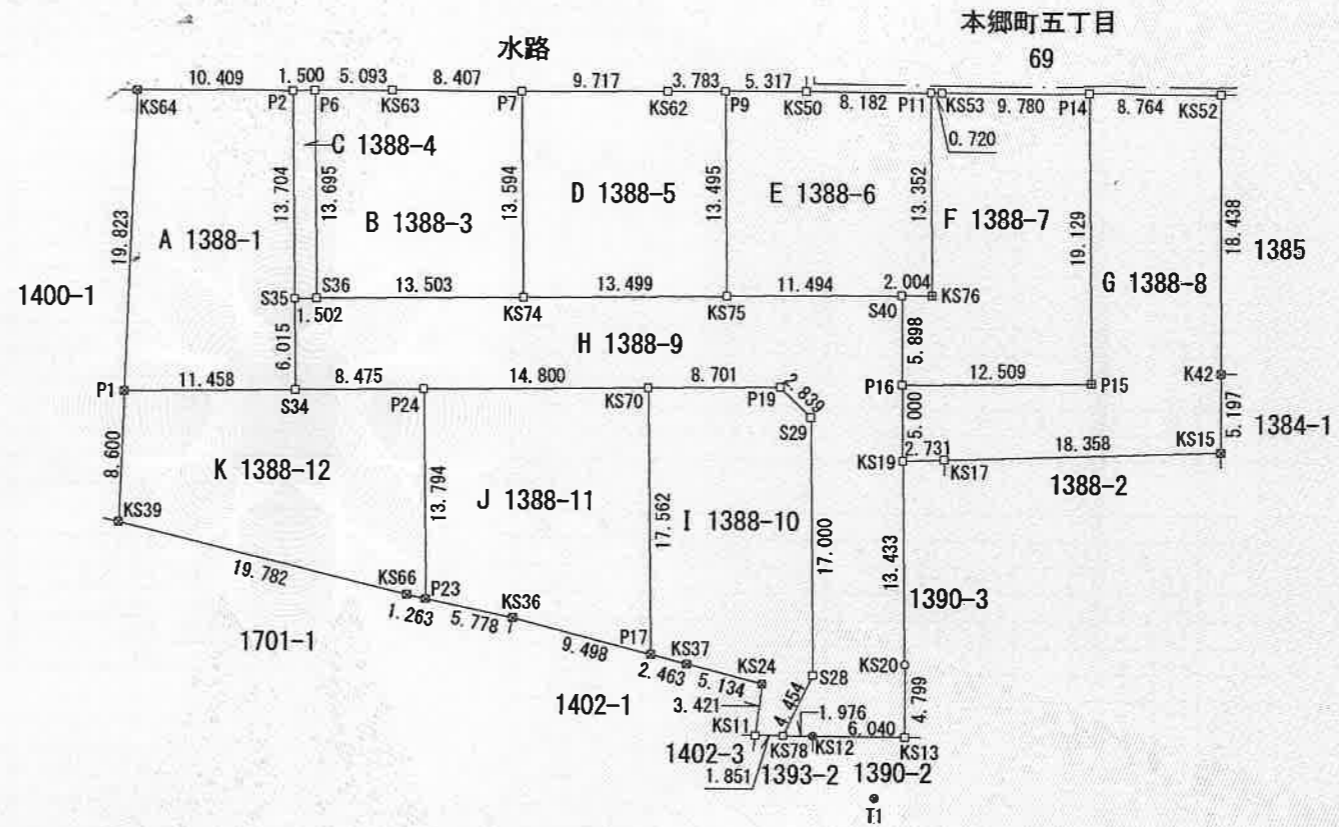

筆界点	境界標の種類
田	コンクリート杭
⊗	プラスチック杭
○	木杭
□	標示板
⊗	金属鉄
○	計算点
▽	マーキング

作成者	美濃加茂市本郷町七丁目3番23号 土地家屋調査士 寺尾 努 (令和5年4月21日作成)	申請人	株式会社サンワ開発 代表取締役 星屋 和輝	縮尺	1/500
-----	---	-----	--------------------------	----	-------

これは図面に記録されている内容を証明した書面である。
令和5年5月10日
岐阜地方法務局美濃加茂支局

登記官

林正登



2/3

地番 1388-1
1388-3乃至1388-12

地積測量図

土地の所在 美濃加茂市本郷町五丁目字正理

求積表

地番 1388-1				
NO	Xn	Yn	Yn+1-Yn-1	Xn · (Yn+1-Yn-1)
P1	1026.349	950.157	-10.695	-10976.802555
KS64	1046.157	950.919	11.171	11686.619847
P2	1046.234	961.328	10.607	11097.404038
S35	1032.531	961.526	0.286	295.303866
S34	1026.517	961.614	-11.369	-11670.471773
合計				432.053423
合計面積				216.0267115
地積				216 m ²

地番 1388-3				
NO	Xn	Yn	Yn+1-Yn-1	Xn · (Yn+1-Yn-1)
S36	1032.551	963.028	-13.702	-14148.013802
P6	1046.245	962.828	4.893	5119.276785
KS63	1046.282	967.921	13.500	14124.807000
P7	1046.344	976.328	8.609	9097.975496
KS74	1032.752	976.530	-13.300	-13735.601600
合計				368.443879
合計面積				184.2219395
地積				184 m ²

地番 1388-4				
NO	Xn	Yn	Yn+1-Yn-1	Xn · (Yn+1-Yn-1)
S35	1032.531	961.526	-1.700	-1755.302700
P2	1046.234	961.328	1.302	1362.196668
P6	1046.245	962.828	1.700	1778.616500
S36	1032.551	963.028	-1.302	-1344.381402
合計				41.129066
合計面積				20.5645330
地積				20 m ²

地番 1388-5				
NO	Xn	Yn	Yn+1-Yn-1	Xn · (Yn+1-Yn-1)
KS74	1032.752	976.530	-13.700	-14148.702400
P7	1046.344	976.328	9.515	9955.963160
KS62	1046.415	986.045	13.500	14126.602500
P9	1046.443	989.828	3.983	4167.982469
KS75	1032.949	990.028	-13.298	-13736.155802
合計				365.689927
合計面積				182.8449635
地積				182 m ²

地番 1388-6				
NO	Xn	Yn	Yn+1-Yn-1	Xn · (Yn+1-Yn-1)
KS75	1032.949	990.028	-11.693	-12078.272657
P9	1046.443	989.828	5.117	5354.648831
KS50	1046.482	995.145	13.499	14126.460518
P11	1046.510	1003.327	8.380	8769.753800
KS76	1033.159	1003.525	-1.806	-1865.885154
S40	1033.128	1001.521	-13.497	-13944.128616
合計				362.576722
合計面積				181.2883610
地積				181 m ²

地番 1388-7				
NO	Xn	Yn	Yn+1-Yn-1	Xn · (Yn+1-Yn-1)
S40	1033.128	1001.521	1.922	1985.672016
KS76	1033.159	1003.525	1.806	1865.885154
P11	1046.510	1003.327	0.522	546.278220
KS53	1046.512	1004.047	10.500	10988.376000
P14	1046.544	1013.827	10.064	10532.418816
P15	1027.417	1014.111	-12.224	-12559.145408
P16	1027.231	1001.603	-12.590	-12932.838290
合計				426.646508
合計面積				213.3232540
地積				213 m ²

地番 1388-8				
NO	Xn	Yn	Yn+1-Yn-1	Xn · (Yn+1-Yn-1)
KS19	1022.232	1001.677	-2.803	-2865.316296
P16	1027.231	1001.603	12.434	12772.590254
P15	1027.417	1014.111	12.224	12559.145408
P14	1046.544	1013.827	8.480	8874.693120
KS52	1046.573	1022.591	8.891	9305.080543
K42	1028.135	1022.718	0.163	167.586005
KS15	1022.938	1022.754	-18.312	-18732.040656
KS17	1022.323	1004.406	-21.077	-21547.501871
合計				534.236507
合計面積				267.1182535
地積				267 m ²

作成者 美濃加茂市本郷町七丁目3番23号
土地家屋調査士 寺尾 努
(令和5年4月21日作成)

申請人 株式会社サンワ開発
代表取締役 星屋 和輝

縮尺 1/

令和5年5月10日
これは図面に記録されている内容を証明した書面である。
岐阜地方務局美濃加茂支局

登記官

林正登



3 / 3

地番	1388-1 1388-3乃至1388-12	地積測量図
土地の所在	美濃加茂市本郷町五丁目字正理	

地番	1388-9				
NO	Xn	Yn	Yn+1-Yn-1	Xn · (Yn+1-Yn-1)	
S34	1026.517	961.614	-8.562	-8789.038554	
S35	1032.531	961.526	1.414	1459.998834	
S36	1032.551	963.028	15.004	15492.395204	
KS74	1032.752	976.530	27.000	27884.304000	
KS75	1032.949	990.028	24.991	25814.428459	
S40	1033.128	1001.521	11.575	11958.456600	
P16	1027.231	1001.603	0.156	160.248036	
KS19	1022.232	1001.677	0.302	308.714064	
KS20	1008.801	1001.905	0.270	272.376270	
KS13	1004.002	1001.947	-5.998	-6022.003996	
KS12	1004.016	995.907	-8.016	-8048.192256	
KS78	1004.021	993.931	-0.024	-24.096504	
S28	1008.025	995.883	1.700	1713.642500	
S29	1025.023	995.631	-2.297	-2354.477831	
P19	1026.992	993.586	-10.745	-11035.029040	
KS70	1026.861	984.886	-23.498	-24129.179778	
P24	1026.644	970.088	-23.272	-23892.059168	
合計				770.486840	
合計面積				385.2434200	
合計地積				385	m ²

地番	1388-10				
NO	Xn	Yn	Yn+1-Yn-1	Xn · (Yn+1-Yn-1)	
P17	1009.301	985.146	-2.646	-2670.610446	
KS70	1026.861	984.886	8.440	8666.706840	
P19	1026.992	993.586	10.745	11035.029040	
S29	1025.023	995.631	2.297	2354.477831	
S28	1008.025	995.883	-1.700	-1713.642500	
KS78	1004.021	993.931	-3.803	-3818.291863	
KS11	1004.025	992.080	-1.425	-1430.735625	
KS24	1007.419	992.506	-4.548	-4581.741612	
KS37	1008.691	987.532	-7.360	-7423.965760	
合計				417.225905	
合計面積				208.6129525	
合計地積				208	m ²

地番	1388-11				
NO	Xn	Yn	Yn+1-Yn-1	Xn · (Yn+1-Yn-1)	
P23	1012.852	970.292	-5.856	-5931.261312	
P24	1026.644	970.088	14.594	14982.842536	
KS70	1026.861	984.886	15.058	15462.472938	
P17	1009.301	985.146	-8.942	-9025.169542	
KS36	1011.654	975.944	-14.854	-15027.108516	
合計				461.776104	
合計面積				230.8880520	
合計地積				230	m ²

地番	1388-12				
NO	Xn	Yn	Yn+1-Yn-1	Xn · (Yn+1-Yn-1)	
KS39	1017.755	949.826	-18.899	-19234.551745	
P1	1026.349	950.157	11.788	12098.602012	
S34	1026.517	961.614	19.931	20459.510327	
P24	1026.644	970.088	8.678	8909.216632	
P23	1012.852	970.292	-1.032	-1045.263264	
KS66	1013.114	969.056	-20.466	-20734.391124	
合計				453.122838	
合計面積				226.5614190	
合計地積				226	m ²

総合計面積	2316.6938595 m ²
-------	-----------------------------

地番	面積
A 1388-1	216.0267115 m ²
B 1388-3	184.2219395 m ²
C 1388-4	20.5645330 m ²
D 1388-5	182.8449635 m ²
E 1388-6	181.2883610 m ²
F 1388-7	213.3232540 m ²
G 1388-8	267.1182535 m ²
H 1388-9	385.2434200 m ²
I 1388-10	208.6129525 m ²
J 1388-11	230.8880520 m ²
K 1388-12	226.5614190 m ²

引照点	X座標	Y座標
T1	1000.000	1000.000
T5	1043.999	932.542

測量年月日	令和5年4月21日
座標系	任意座標

作成者	美濃加茂市本郷町七丁目3番23号 土地家屋調査士 寺尾 努 (令和5年4月21日作成)	申請人	株式会社サンワ開発 代表取締役 星屋 和輝	縮尺	1 /
-----	---	-----	--------------------------	----	-----