



1 2260-6    2261-10    2261-15    2261-18    2261-6    2262  
 □ 2261-1-3    2261-12    2261-17    2261-5    2261-8    つづく

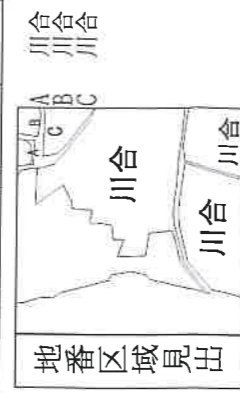

請求部	所在	可児市川合字前畑	地番	2230番1	種類	旧土地台帳附属地図
出力縮	1/1000	精度分	座標系 番号又は 記号	地図に準ずる図面	分類	備付 年月日 (原図)
作成年月日	補記事項					

令和5年7月21日登記情報提供サービスにより取得

ヲ 2233-2  
リ 2233-3  
カ 2247-6  
ヨ 2247-9  
タ 2248-2  
レ 2248-5  
シ 2248-6  
ツ 2253-10  
ネ 2253-12  
ナ 2253-4  
ラ 2253-9  
ズ 2235-4  
ム 2253-15  
ウ 2253-14  
ノ 2253-13  
オ 2250-3  
カ 2259-7  
ヤ 2259-9  
マ 2259-4  
ケ 2255・2254  
フ 2合計2  
コ 2254-8  
エ 2353-6  
テ 2400-4  
ア 2404-2  
サ 2410-4  
キ 2419-10  
ユ 2419-12  
エ 2419-14  
ス 2419-15  
シ 2419-4  
ヒ 2419-7  
モ 2251-5  
ロ 2251-6  
ス 2257-6  
ン 2258-6  
イ 2257-7  
ロ 2228-7  
ロ 2232-5  
ニ 2228-8  
イ 2228-16  
ハ 2228-9  
ハ 2228-18  
イ 2228-17  
ハ 2228-15  
イ (2421-1+24  
21-3)

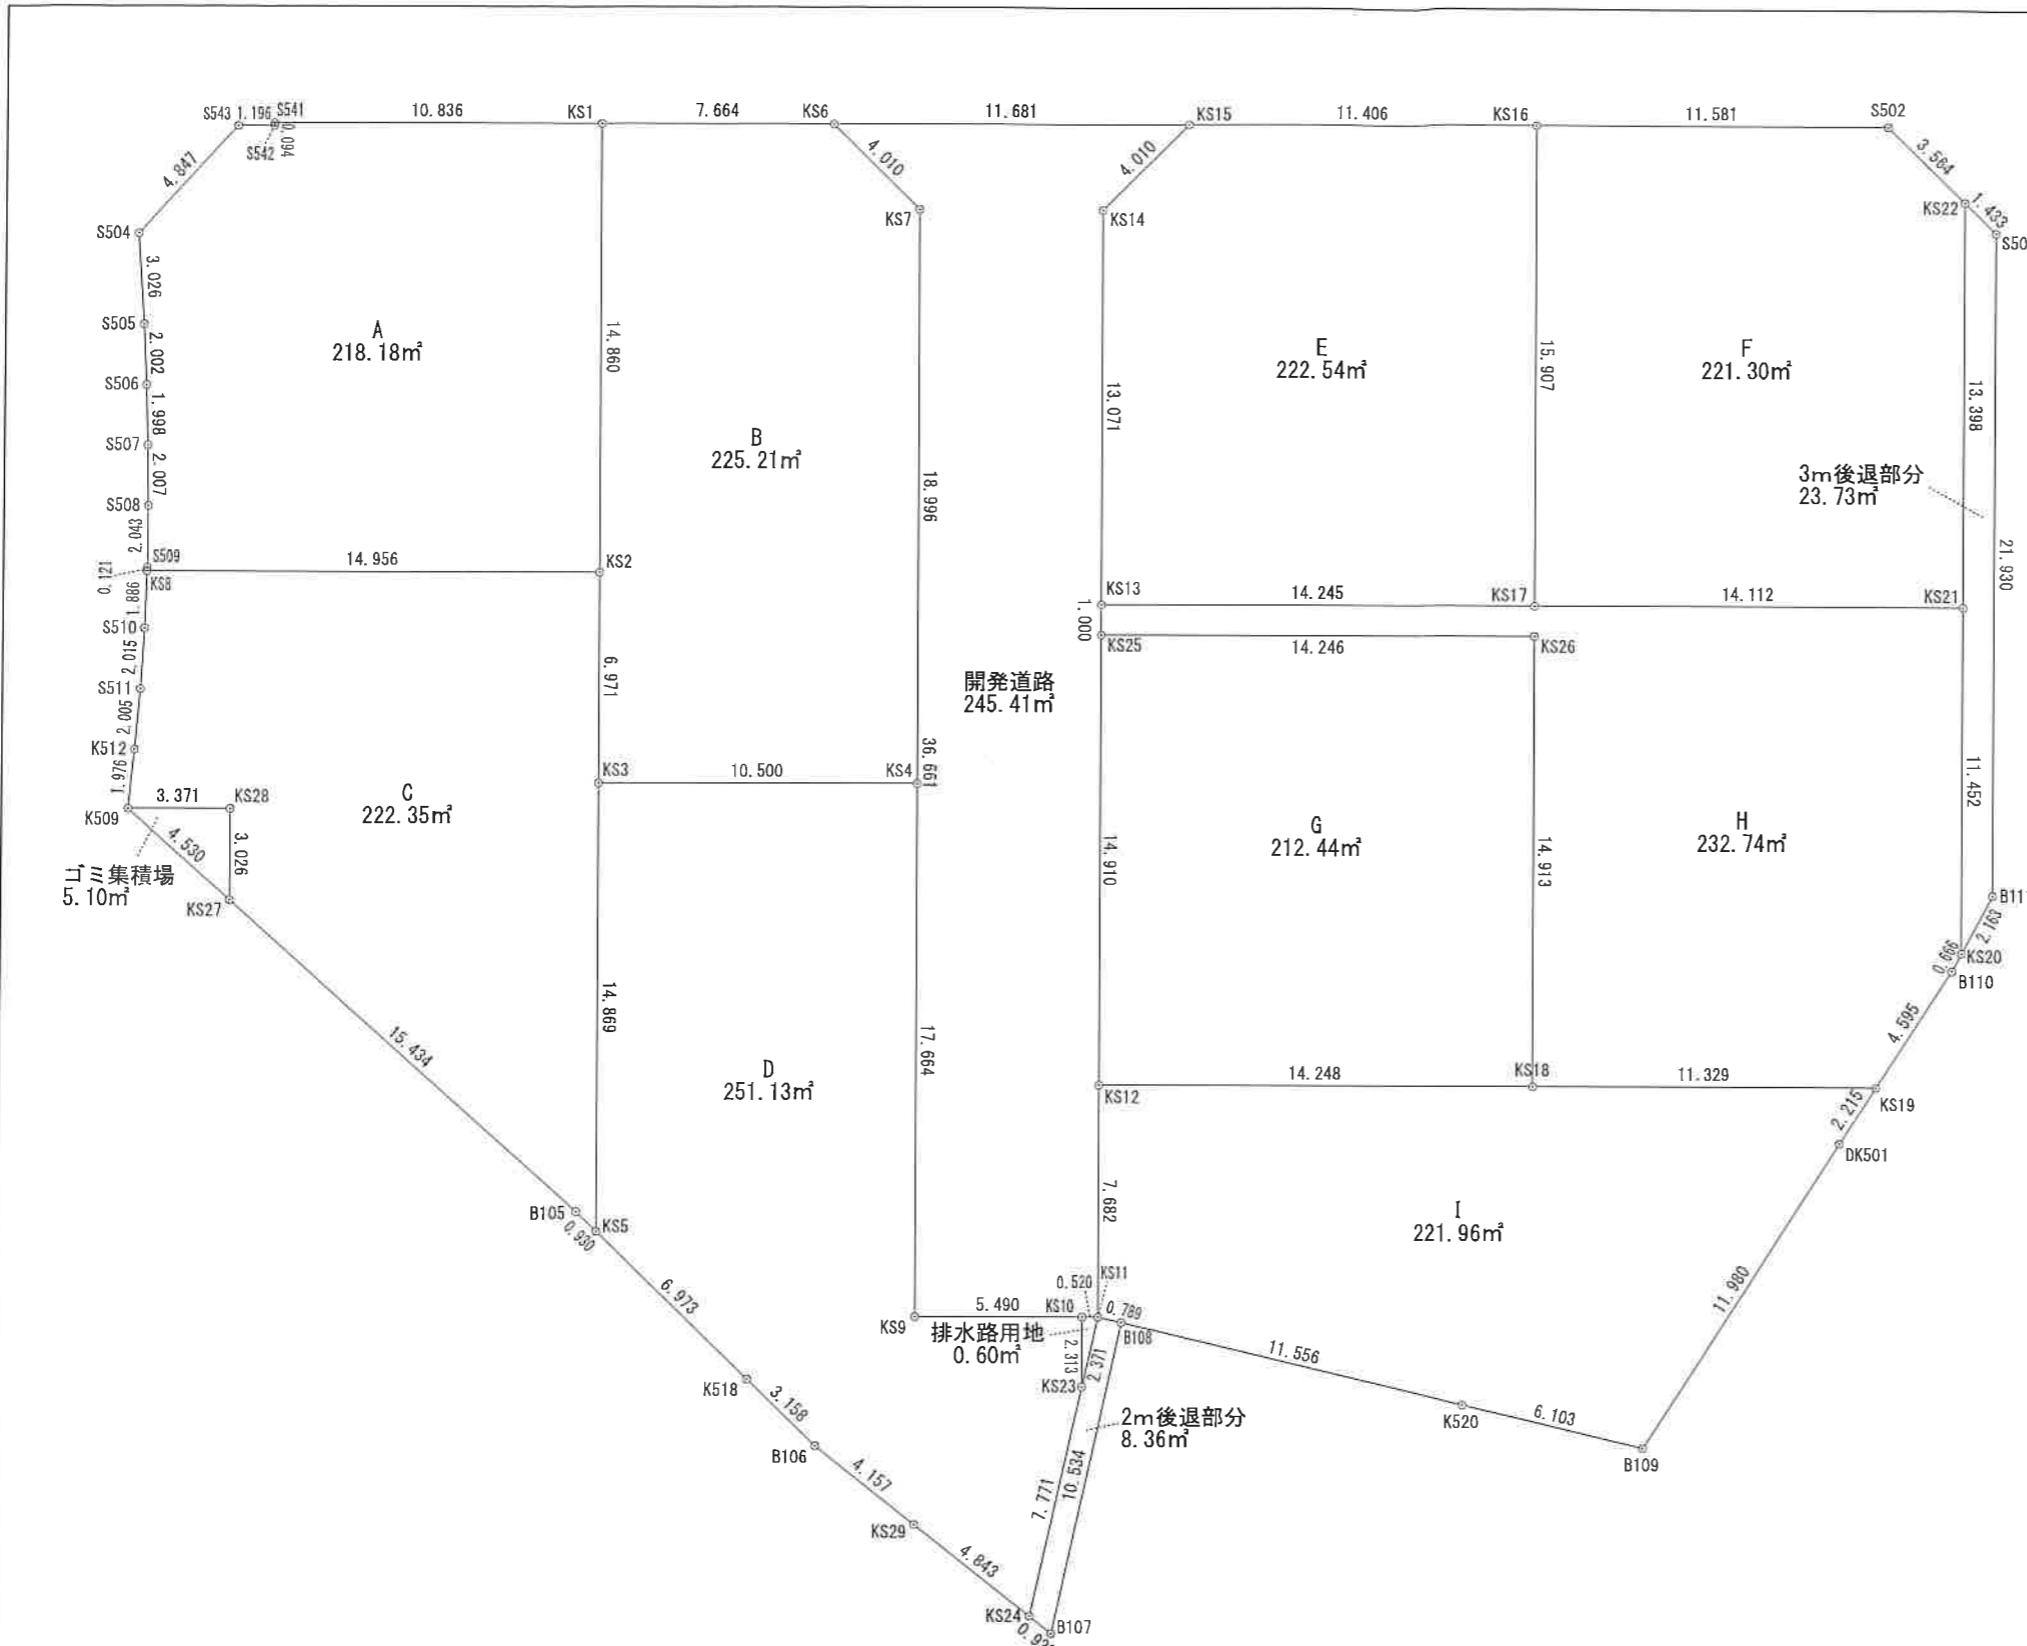

地番 A			
測点	Xn	Yn	(Xn+1 - Xn-1)Yn
S541	-61913.229	-10182.557	39090.836323
S542	-61913.317	-10182.524	5142.174620
S543	-61913.734	-10183.645	49930.411435
S504	-61918.220	-10185.480	73824.359040
S505	-61920.982	-10184.245	46929.000960
S506	-61922.828	-10183.469	37689.018769
S507	-61924.683	-10182.727	37951.023529
S508	-61926.555	-10182.004	38661.069188
S509	-61928.480	-10181.319	20769.890760
KS8	-61928.595	-10181.281	-51517.281860
KS2	-61923.420	-10167.249	-194367.299133
KS1	-61909.478	-10172.391	-103666.836681
倍面積			436.366950
面積			218.1834750
地積			218.18

地番 B			
測点	Xn	Yn	(Xn+1 - Xn-1)Yn
KS1	-61909.478	-10172.391	168821.001036
KS2	-61923.420	-10167.249	208245.594018
KS3	-61929.960	-10164.837	29539.016322
KS4	-61926.326	-10154.986	-217895.534602
KS7	-61908.503	-10161.559	-198170.723618
KS6	-61906.824	-10165.201	19111.070975
倍面積			450.424131
面積			225.2120655
地積			225.21

地番 C			
測点	Xn	Yn	(Xn+1 - Xn-1)Yn
S510	-61930.385	-10180.688	37882.340048
S511	-61932.316	-10180.113	39346.136745
KS12	-61934.250	-10179.586	39171.046928
KS09	-61936.164	-10179.095	7603.783965
KS28	-61934.997	-10175.932	17014.158304
KS27	-61937.836	-10174.885	86842.643475
B105	-61943.532	-10160.541	61725.286575
KS5	-61943.911	-10159.692	-137887.339824
KS3	-61929.960	-10164.837	-208287.674967
KS2	-61923.420	-10167.249	-13878.294885
KS8	-61928.595	-10181.281	70912.622165
倍面積			444.708529
面積			222.3542645
地積			222.35

地番 D			
測点	Xn	Yn	(Xn+1 - Xn-1)Yn
KS9	-61942.899	-10148.874	-148924.577076
KS4	-61926.326	-10154.986	-131395.363854
KS3	-61929.960	-10164.837	178748.658645
KS5	-61943.911	-10159.692	170632.027140
KS18	-61946.755	-10153.325	41933.232250
B106	-61948.041	-10150.441	26330.243954
KS29	-61949.349	-10146.495	28734.873840
KS24	-61950.873	-10141.898	-62666.787742
KS23	-61943.170	-10142.923	-100141.078779
KS10	-61941.000	-10143.723	-2748.948933
倍面積			502.279445
面積			251.1397225
地積			251.13

地番 E			
測点	Xn	Yn	(Xn+1 - Xn-1)Yn
KS15	-61902.780	-10154.242	77080.851022
KS14	-61906.422	-10155.921	161540.079426
KS13	-61918.686	-10151.398	74430.050136
KS17	-61913.754	-10138.034	-201290.655070
KS16	-61898.831	-10143.541	-111315.218934
倍面積			445.096580
面積			222.5482900
地積			222.54

地番 F			
測点	Xn	Yn	(Xn+1 - Xn-1)Yn
KS15	-61898.831	-10143.541	192037.518212
KS17	-61913.754	-10138.034	101765.585292
KS21	-61908.869	-10124.794	-176718.154476
KS22	-61896.300	-10129.433	-142288.145351
S502	-61894.822	-10132.676	25645.802956
倍面積			442.606633
面積			221.3033165
地積			221.30

地番 G			
測点	Xn	Yn	(Xn+1 - Xn-1)Yn
KS25	-61919.624	-10151.052	192068.054892
KS12	-61933.613	-10145.893	91911.644687
KS18	-61928.683	-10132.525	-191717.505525
KS26	-61914.692	-10137.687	-91837.306533
倍面積			424.887521
面積			212.4437605
地積			212.44

地番 H			
測点	Xn	Yn	(Xn+1 - Xn-1)Yn
KS17	-61913.754	-10138.034	99525.079778
KS13	-61918.686	-10151.398	59588.706260
KS25	-61919.624	-10151.052	-40543.301688
KS26	-61914.692	-10137.687	91837.306533
KS18	-61928.683	-10132.525	102044.659275
KS19	-61924.763	-10121.896	-85125.145360
B110	-61920.273	-10120.917	-52122.722550
KS20	-61919.613	-10120.829	-115417.933916
KS21	-61908.869	-10124.794	-59321.168046
倍面積			465.480286
面積			232.7401430
地積			232.74

地番 I			
測点	Xn	Yn	(Xn+1 - Xn-1)Yn
KS12	-61933.613	-10145.893	123140.703341
KS11	-61940.820	-10143.235	72148.830555
B108	-61940.726	-10142.452	-14838.407276
KS20	-61939.357	-10130.977	-21204.134861
B109	-61938.633	-10124.917	-125852.718310
DK501	-61926.927	-10122.368	-140397.244160
KS19	-61924.763	-10121.896	17774.049376
KS18	-61928.683	-10132.525	89672.846250
倍面積			443.924915
面積			221.9624575
地積			221.96

地番 開発道路			
測点	Xn	Yn	(Xn+1 - Xn-1)Yn
KS6	-61906.824	-10165.201	58175.445323
KS7	-61908.503	-10161.559	366578.240925
KS9	-61942.899	-10148.874	329807.958378
KS10	-61941.000	-10143.723	-21088.800117
KS11	-61940.820	-10143.235	-74928.076945
KS12	-61933.613	-10145.893	-224569.195662
KS13	-61918.686	-10151.398	-276026.663018
KS14	-61906.422	-10155.921	-161540.079426
KS15	-61902.780	-10154.242	4082.005284
倍面積			490.834742
面積			245.4173710
地積			245.41

地番 3m後退用地			
測点	Xn	Yn	(Xn+1 - Xn-1)Yn
KS22	-61896.300	-10129.433	121299.960175
KS21	-61908.869	-10124.794	236039.322522
KS20	-61919.613	-10120.829	87039.129400
B111	-61917.469	-10120.541	-229928.570979
S501	-61896.894	-10128.129	-214402.362801
倍面積			47.478317
面積			23.7391585
地積			23.73

地番 2m後退用地			
測点	Xn	Yn	(Xn+1 - Xn-1)Yn
KS24	-61950.873	-10141.898	81064.190714
B107	-61951.163	-10141.023	-102900.960381
B108	-61940.726	-10142.452	-104903.381036
KS11	-61940.820	-10143.235	24790.066340
KS23	-61943.170	-10142.923	101965.804919
倍面積			16.720556
面積			8.3602780
地積			8.36

地番 排水路敷			
測点	Xn	Yn	(Xn+1 - Xn-1)Yn
KS10	-61941.000	-10143.723	23837.749050
KS23	-61943.170	-10142.923	-1825.726140
KS11	-61940.820	-10143.235	-22010.819950
倍面積			1.202960
面積			0.6014800
地積			0.60

地番 ゴミ集積場			
測点	Xn	Yn	(Xn+1 - Xn-1)Yn
KS28	-61934.997	-10175.932	-17014.158304
KS09	-61936.164	-10179.095	28898.450705
KS27	-61937.836	-10174.885	-11874.090795
倍面積			10.201606
面積			5.1008030
地積			5.10

工事名	川合字前畑宅地造成工事		
施工箇所名	可見市川合字前畑2224-1、2224-2、2224-3、2224-4		
図面の種類	測量図		
縮尺	1/250	図面番号	-
事務所名	(有)フォーユー総合コンサルタント 設計者 鎌谷 篤志		