

請求部分	所在	大垣市三津屋町三丁目	地番	44番14	種類	土地改良所在図
出力縮	1/1000	精度分	座標系 番号又は 記号	分類	地図に準ずる図面	補記項
作成年月日	備付年月日 (原図)					

地番	44-1、 44-10ないし44-14	地積測量図	1/2
土地の所在	大垣市三津屋町三丁目		


求積表

地番	① 44-1			
NO	X _n	Y _n	X _n · (Y _{n+1} - Y _{n-1})	距離
A2	-67404.012	-49950.548	346321.813656	5.304
GA12	-67403.813	-49965.849	727017.527018	5.485
CK88	-67403.753	-49971.334	344028.755312	19.167
A8	-67422.917	-49970.953	-716233.647291	10.242
A9	-67423.007	-49960.711	-701536.387835	18.995
合計			-401.939140	
合計面積			200.9695700	
地積			200.96	m ²

地番	② 44-10			
NO	X _n	Y _n	X _n · (Y _{n+1} - Y _{n-1})	距離
A1	-67404.318	-49950.023	72661.852648	1.238
F9	-67404.362	-49951.261	709430.910050	9.293
A2	-67404.012	-49960.548	636967.913400	18.995
A9	-67423.007	-49960.711	-698839.467555	10.528
A10	-67423.101	-49950.183	-720618.103488	18.785
合計			-396.894945	
合計面積			198.4474725	
地積			198.44	m ²

地番	③ 44-11			
NO	X _n	Y _n	X _n · (Y _{n+1} - Y _{n-1})	距離
F6	-67403.898	-49938.788	658873.102950	11.242
A1	-67404.316	-49950.023	768072.180820	18.785
A10	-67423.101	-49950.183	-512752.683105	7.765
A11	-67423.167	-49942.418	-669849.164145	2.940
A12	-67421.183	-49940.248	-244738.894290	17.346
合計			-395.457770	
合計面積			197.7288850	
地積			197.72	m ²

地番	④ 44-12			
NO	X _n	Y _n	X _n · (Y _{n+1} - Y _{n-1})	距離
A30	-67444.080	-49954.077	-677678.115840	10.176
F3	-67444.167	-49943.901	-704319.435981	3.292
F4	-67440.885	-49943.634	-134072.479380	1.721
F5	-67440.896	-49941.913	-171367.316736	9.745
A4	-67431.185	-49941.093	68172.928035	2.721
A5	-67429.171	-49942.924	866869.422376	11.025
A60	-67429.076	-49953.949	752036.484628	15.004
合計			-358.512898	
合計面積			179.2564490	
地積			179.25	m ²

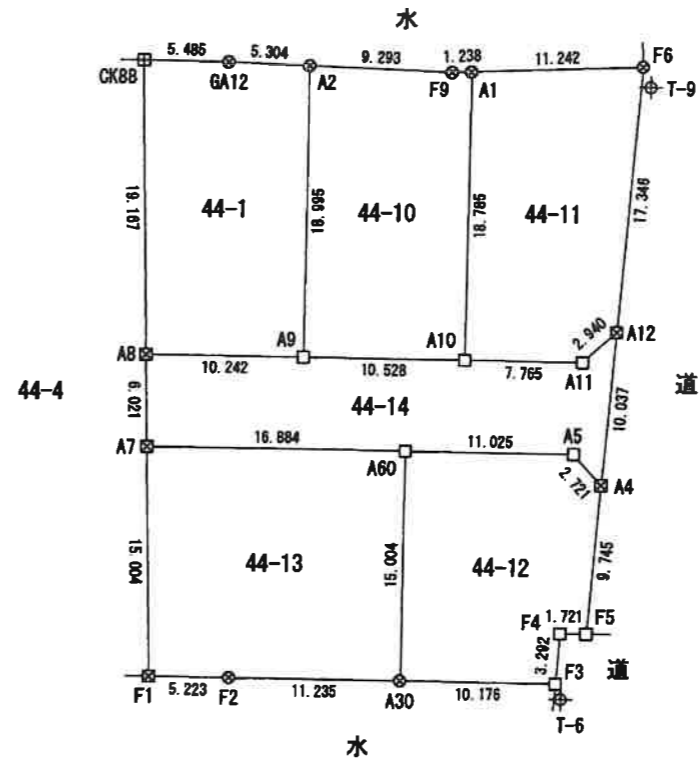

凡例	
名称	記号
コンクリート杭	田
プラスチック杭	⊗
板	⊠
プレート	□
刻み	⊙
ペンキ	▽
計算点	○
基準点・多角点	⊕

測地系 世界測地系：7系（測地成果2011） 測量年月日 令和5年8月2日

作成者 岐阜県関市洞戸飛瀬41番地
土地家屋調査士 須田 康 弘
(令和5年8月3日作成)

申請人 株式会社サンワ開発
代表取締役 星屋 和 輝
縮尺 1/500

地番	44-1、 44-10ないし44-14	地積測量図	(2/2)
土地の所在	大垣市三津屋町三丁目		


地番	㊦ 44-13			
NO	X _n	Y _n	X _n · (Y _{n+1} - Y _{n-1})	距離
A60	-67429.076	-49953.949	1129841.597456	16.884
A7	-67428.937	-49970.833	1118376.349082	15.004
F1	-67443.939	-49970.535	-372357.987219	5.223
F2	-67443.984	-49965.312	-1109993.088672	11.235
A30	-67444.080	-49954.077	-766367.081040	15.004
合計			-500.210393	
合計面積			250.1051965	
地積			250.10	m ²

地番	㊦ 44-14			
NO	X _n	Y _n	X _n · (Y _{n+1} - Y _{n-1})	距離
A12	-67421.183	-49940.248	89333.067475	2.940
A11	-67423.167	-49942.418	669849.164145	7.765
A10	-67423.101	-49950.183	1233370.786593	10.528
A9	-67423.007	-49960.711	1400375.855390	10.242
A8	-67422.917	-49970.953	682454.765874	6.021
A7	-67428.937	-49970.833	-1146561.644748	16.884
A60	-67429.076	-49953.949	-1881878.082084	11.025
A5	-67429.171	-49942.924	-866869.422376	2.721
A4	-67431.185	-49941.093	-180445.851060	10.037
合計			-371.360791	
合計面積			185.6803955	
地積			185.68	m ²

総合計面積	1212.1879685	m ²
-------	--------------	----------------

点名	X座標	Y座標
10A31	-67402.836	-49840.675
10A57	-67539.559	-49949.026
10A58	-67577.651	-49735.556
1A091	-67544.724	-49827.788
1A093	-67663.428	-49929.766
T-6	-67445.171	-49943.541
T-9	-67405.230	-49938.257

測地系	世界測地系：7系（測地成果2011）	測量年月日	令和5年8月2日
-----	--------------------	-------	----------

作成者	岐阜県関市洞戸飛瀬41番地 土地家屋調査士 須田 康弘		(令和5年8月3日作成)
-----	--------------------------------	--	--------------

申請人	株式会社サンワ開発 代表取締役 星屋 和輝	縮尺	
-----	--------------------------	----	--