

請求部分	所在	地番	98番29	種類	旧土地台帳附属地区
出力縮	1/1000	精度区分	地図に準ずる図面	分類	
作成年月日	備付年月日(原図)	座標系番号又は記号		補事項	


地 番 98-29ないし98-38  
土地の所在 関市中三丁目

土地所在図  
地積測量図

地 番 (A) 98-29				
NO	X <sub>n</sub>	Y <sub>n</sub>	Y <sub>n+1</sub> -Y <sub>n-1</sub>	X <sub>n</sub> · (Y <sub>n+1</sub> -Y <sub>n-1</sub> )
P256	426.484	425.284	4.368	1862.882112
P255	428.690	434.831	17.576	7534.655440
D4	430.545	442.860	9.383	4039.803735
D3	424.689	444.214	0.104	44.167656
P270	424.401	442.964	-9.760	-4142.153760
P271	422.441	434.454	-10.017	-4231.591497
P272	420.032	432.947	1.865	783.359680
P273	405.433	436.319	5.777	2342.186441
P274	403.928	438.724	10.921	4411.297688
P275	405.895	447.240	18.797	7629.608315
P276	408.270	457.521	20.834	8505.897180
P268	410.705	468.074	12.009	4932.156345
P267	404.871	469.530	-10.236	-4144.259556
P277	402.171	457.838	-24.359	-9796.483389
P278	399.246	445.171	-24.236	-9676.126056
P279	396.574	433.602	-23.138	-9175.929212
P261	393.903	422.033	-12.473	-4913.152119
P260	397.815	421.129	-1.354	-538.641510
P259	399.765	420.679	7.824	3127.761360
P280	401.674	428.953	9.784	3929.978416
P281	404.079	430.463	-3.669	-1482.565851
合 計				1042.851418
合 計 面 積				521.4257090
地 積				521.42 m <sup>2</sup>

地 番 (B) 98-30				
NO	X <sub>n</sub>	Y <sub>n</sub>	Y <sub>n+1</sub> -Y <sub>n-1</sub>	X <sub>n</sub> · (Y <sub>n+1</sub> -Y <sub>n-1</sub> )
P269	426.776	453.244	5.953	2540.597528
P167	429.140	463.474	14.830	6364.146200
P268	410.705	468.074	-5.953	-2444.926865
P276	408.270	457.521	-14.830	-6054.644100
合 計				405.172763
合 計 面 積				202.5863815
地 積				202.58 m <sup>2</sup>

地 番 (D) 98-31				
NO	X <sub>n</sub>	Y <sub>n</sub>	Y <sub>n+1</sub> -Y <sub>n-1</sub>	X <sub>n</sub> · (Y <sub>n+1</sub> -Y <sub>n-1</sub> )
P270	424.401	442.964	-3.026	-1284.237426
D3	424.689	444.214	10.280	4365.802920
P269	426.776	453.244	13.307	5679.108232
P275	408.270	457.521	-6.004	-2451.253080
P275	405.895	447.240	-14.557	-5908.613515
合 計				400.807131
合 計 面 積				200.4035655
地 積				200.40 m <sup>2</sup>

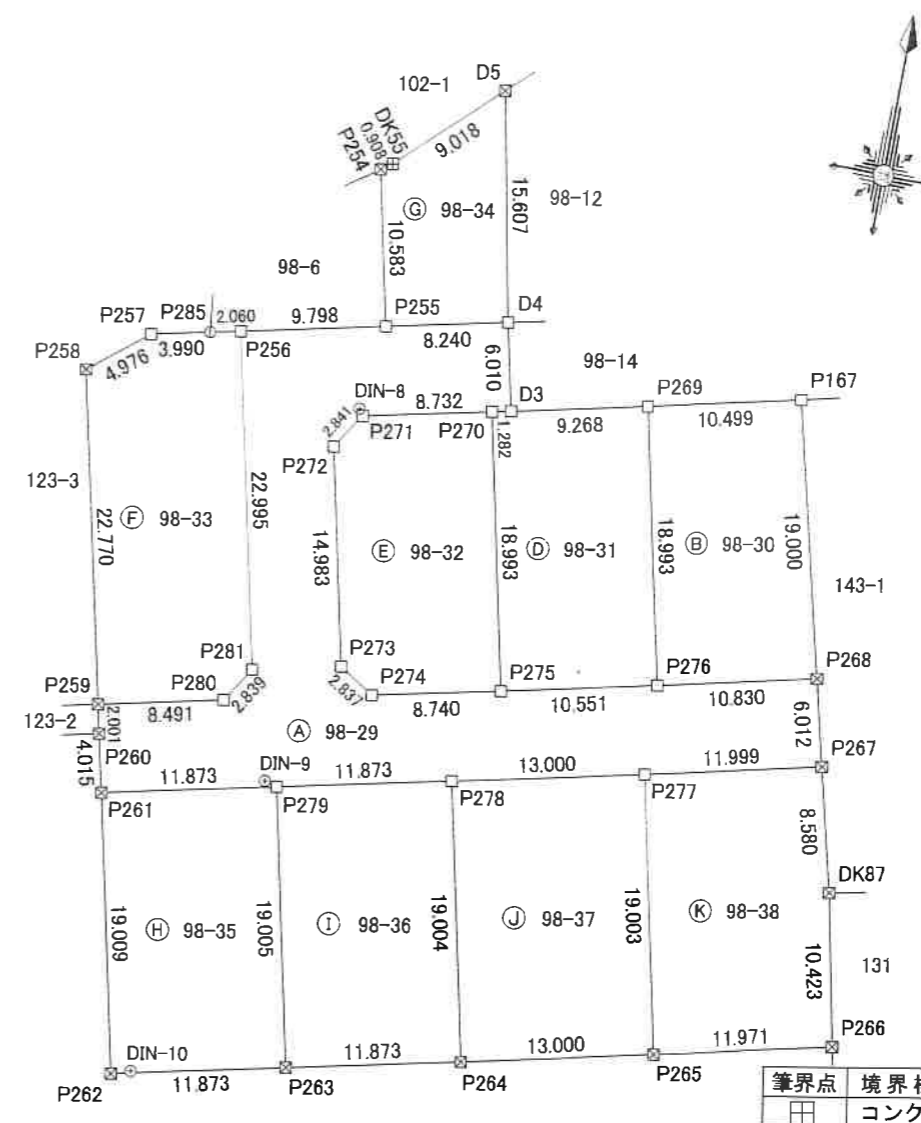

筆界点	境界標の種類
⊕	コンクリート杭
⊗	プラスチック杭
⊙	金 属 釘
□	プ レ ー ト
■	石 杭
○	簡易プラスチック杭
●	刻 印
▽	ペ ン キ 印
○	計 算 点

(単位:m)

座 標 系 任意座標 測量年月日 令和6年7月23日

作成者 岐阜県関市小瀬2360番地6  
土地家屋調査士法人 大地 社員  
土地家屋調査士 藤村光一 2400299 (令和6年7月23日作成)

申請人 株式会社サンワ開発  
代表取締役 星屋和輝

縮尺 1/500

土地所在図  
地積測量図

地番 98-29ないし98-38  
土地の所在 関市中三丁目

NO	X <sub>n</sub>	Y <sub>n</sub>	Y <sub>n+1</sub> -Y <sub>n-1</sub>	X <sub>n</sub> · (Y <sub>n+1</sub> -Y <sub>n-1</sub> )
P272	420.032	432.947	-1.865	-783.359680
P271	422.441	434.454	10.017	4231.591497
P270	424.401	442.964	12.786	5426.391186
P275	405.895	447.240	-4.240	-1720.994800
P274	403.928	438.724	-10.921	-4411.297688
P273	405.433	436.319	-5.777	-2342.186441
合計				400.144074
合計面積				200.0720370
合計地積				200.07 m <sup>2</sup>

NO	X <sub>n</sub>	Y <sub>n</sub>	Y <sub>n+1</sub> -Y <sub>n-1</sub>	X <sub>n</sub> · (Y <sub>n+1</sub> -Y <sub>n-1</sub> )
P258	421.951	415.552	-1.291	-544.738741
P257	425.122	419.388	7.724	3283.642328
P285	426.020	423.276	5.896	2511.813920
P256	426.484	425.284	7.187	3065.140508
P281	404.079	430.463	3.669	1482.565851
P280	401.674	428.953	-9.784	-3929.978416
P259	399.765	420.679	-13.401	-5357.250765
合計				511.194685
合計面積				255.5973425
合計地積				255.59 m <sup>2</sup>

NO	X <sub>n</sub>	Y <sub>n</sub>	Y <sub>n+1</sub> -Y <sub>n-1</sub>	X <sub>n</sub> · (Y <sub>n+1</sub> -Y <sub>n-1</sub> )
P254	439.002	432.449	-1.643	-721.280286
DK55	439.530	433.188	7.203	3165.934590
D5	445.819	439.652	9.672	4311.961368
D4	430.545	442.860	-4.821	-2075.657445
P255	428.690	434.831	-10.411	-4463.091590
合計				217.866637
合計面積				108.9333185
合計地積				108.93 m <sup>2</sup>

NO	X <sub>n</sub>	Y <sub>n</sub>	Y <sub>n+1</sub> -Y <sub>n-1</sub>	X <sub>n</sub> · (Y <sub>n+1</sub> -Y <sub>n-1</sub> )
P261	393.903	422.033	7.289	2871.158967
P279	396.574	433.602	15.848	6284.904752
P263	378.056	437.881	-7.289	-2755.650184
P262	375.382	426.313	-15.848	-5949.053936
合計				451.359599
合計面積				225.6797995
合計地積				225.67 m <sup>2</sup>


NO	X <sub>n</sub>	Y <sub>n</sub>	Y <sub>n+1</sub> -Y <sub>n-1</sub>	X <sub>n</sub> · (Y <sub>n+1</sub> -Y <sub>n-1</sub> )
P279	396.574	433.602	7.290	2891.024460
P278	399.246	445.171	15.848	6327.250608
P264	380.729	449.450	-7.290	-2775.514410
P263	378.056	437.881	-15.848	-5991.431488
合計				451.329170
合計面積				225.6645850
合計地積				225.66 m <sup>2</sup>

NO	X <sub>n</sub>	Y <sub>n</sub>	Y <sub>n+1</sub> -Y <sub>n-1</sub>	X <sub>n</sub> · (Y <sub>n+1</sub> -Y <sub>n-1</sub> )
P278	399.246	445.171	8.388	3348.875448
P277	402.171	457.838	16.946	6815.189766
P265	383.656	462.117	-8.388	-3218.106528
P264	380.729	449.450	-16.946	-6451.833634
合計				494.125052
合計面積				247.0625260
合計地積				247.06 m <sup>2</sup>

NO	X <sub>n</sub>	Y <sub>n</sub>	Y <sub>n+1</sub> -Y <sub>n-1</sub>	X <sub>n</sub> · (Y <sub>n+1</sub> -Y <sub>n-1</sub> )
P277	402.171	457.838	7.413	2981.293623
P267	404.871	469.530	13.769	5574.668799
DK87	396.546	471.607	4.251	1685.717046
P266	386.352	473.781	-9.490	-3666.480480
P265	383.656	462.117	-15.943	-6116.627608
合計				458.571380
合計面積				229.2856900
合計地積				229.28 m <sup>2</sup>

総合計面積 2416.7109545 m<sup>2</sup>

引照点	名称	X座標	Y座標
DIN-8	道路側溝上に刻印	422.869	434.160
DIN-9	道路側溝上に刻印	396.819	432.730
DIN-10	ブロック基礎上に刻印	375.802	427.580

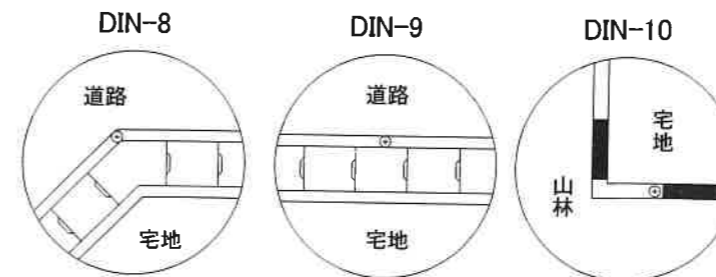

座標系 任意座標 測量年月日 令和6年7月23日

作成者 岐阜県関市小瀬2360番地6  
土地家屋調査士法人 大地 社員  
土地家屋調査士 藤村光 2400299 (令和6年7月23日作成)

申請人 株式会社サンワ開発  
代表取締役 星屋和輝  
縮尺 1/