



(注) 国土交通省国土地理院が公表した座標補正パラメータ (toughokuta.ihieiyouki2011.par) による修正がされています。

請求部分	所在	美濃加茂市本郷町四丁目				地番		35番1	
出力縮尺	1/500	精度区分	甲三	座標系 番号又は 記号	Ⅶ	分類	地図(法第14条第1項)国調法 19-5指定		種類 土地改良所在図
作成年月日					備付年月日 (原図)		昭和63年2月8日		記事項

筆界確定図

美濃加茂市本郷町四丁目

求積表

地番	㊦ 35-1			
NO	Xn	Yn	Yn+1-Yn-1	Xn・(Yn+1-Yn-1)
K6	868.629	799.773	-17.477	-15181.029033
156	868.763	781.533	-18.502	-16073.853026
K.8	841.448	781.271	-0.460	-387.066080
K.41	820.688	781.073	-0.381	-312.682128
803	801.608	780.890	0.196	157.115168
538	801.733	781.269	18.120	14527.401960
804	807.575	799.010	18.504	14943.367800
合計				-2326.745339
合計面積				1163.3726695
地積				1163.37 m ²

公簿 1163 m²

地番	㊦ 36-1			
NO	Xn	Yn	Yn+1-Yn-1	Xn・(Yn+1-Yn-1)
K6	868.629	799.773	-17.986	-15623.161194
804	807.575	799.010	0.492	397.326900
539	807.989	800.265	17.298	13976.593722
805	813.272	816.308	16.300	13256.333600
P71	833.724	816.565	0.486	405.189864
P72	852.135	816.794	0.431	367.270185
K5	868.383	816.996	-17.021	-14780.747043
合計				-2001.193965
合計面積				1000.5969830
地積				1000.59 m ²



公簿 1000 m²

総合計面積	2163.9696525 m ²
-------	-----------------------------

点名	X座標	Y座標
INH12	786.377	742.287
T3	808.025	801.845
T4	815.693	846.134

座標系	任意座標
測量年月日	令和5年2月15日

筆界点	境界標の種類
田	コンクリート杭
×	プラスチック杭
⊗	金属鈑
□	金属プレート
○	計算点

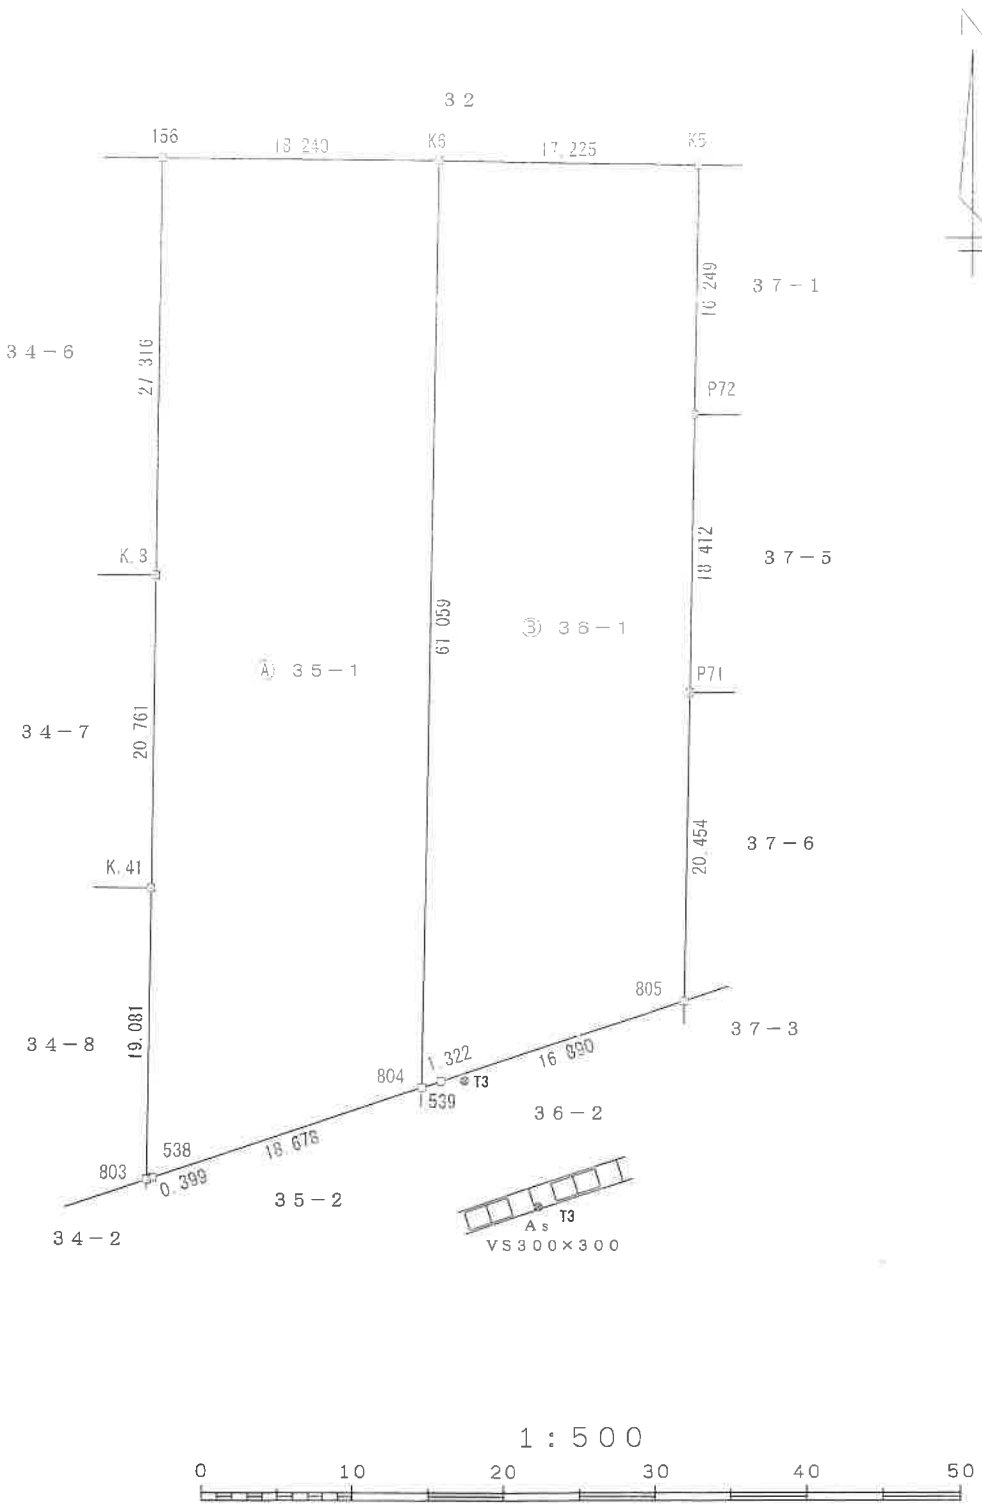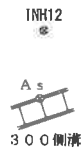

作成者 加茂郡白川町坂ノ東1598番地
土地家屋調査士 長尾達美