



請求部分	所在	関市下有知寺下				地番	3291番33		
出力縮尺	1/500	精度区分	乙一	座標系番号又は記号		分類	地図(法第14条第1項)	種類	土地改良所在図
作成年月日					備付年月日(原図)		平成15年9月1日	補記事項	

地番	3291-12、 3291-31～3291-38	地積測量図	1/2
土地の所在	関市下有知字寺下		


求積表

地番	㊦ 3291-12				
NO	Xn	Yn	Yn+1-Yn-1	Xn・(Yn+1-Yn-1)	
K1	1039.585	1052.059	-6.515	-6772.896275	
L2	1041.530	1041.972	-13.751	-14322.079030	
L1	1022.981	1038.308	4.115	4209.566815	
F2	1021.478	1046.087	10.179	10397.624562	
F1	1023.055	1048.487	5.972	6109.684460	
合計				-378.099468	
合計面積				189.0497340	
地積				189 m ²	

地番	㊦ 3291-31				
NO	Xn	Yn	Yn+1-Yn-1	Xn・(Yn+1-Yn-1)	
L2	1041.530	1041.972	-6.156	-6411.658680	
L4	1043.423	1032.152	-13.484	-14069.515732	
L3	1024.878	1028.488	6.156	6309.148968	
L1	1022.981	1038.308	13.484	13793.875804	
合計				-378.149640	
合計面積				189.0748200	
地積				189 m ²	

地番	㊦ 3291-32				
NO	Xn	Yn	Yn+1-Yn-1	Xn・(Yn+1-Yn-1)	
L4	1043.423	1032.152	-6.497	-6779.119231	
K6	1045.382	1021.991	-13.143	-13739.455626	
F3	1026.710	1019.009	6.497	6670.534870	
L3	1024.878	1028.488	13.143	13469.971554	
合計				-378.068433	
合計面積				189.0342165	
地積				189 m ²	

地番	㊦ 3291-33				
NO	Xn	Yn	Yn+1-Yn-1	Xn・(Yn+1-Yn-1)	
F1	1023.055	1048.487	-0.283	-289.524565	
F2	1021.478	1046.087	-10.179	-10397.624562	
L1	1022.981	1038.308	-17.599	-18003.442619	
L3	1024.878	1028.488	-19.299	-19779.120522	
F3	1026.710	1019.009	-10.425	-10703.451750	
F4	1020.782	1018.063	0.188	191.907016	
L9	1020.562	1019.197	10.662	10881.232044	
L7	1018.721	1028.725	18.514	18860.600594	
L5	1016.985	1037.711	16.090	16363.288650	
F5	1015.613	1044.815	8.659	8794.192967	
F6	1013.261	1046.370	3.672	3720.694392	
合計				-361.248355	
合計面積				180.6241775	
地積				180 m ²	

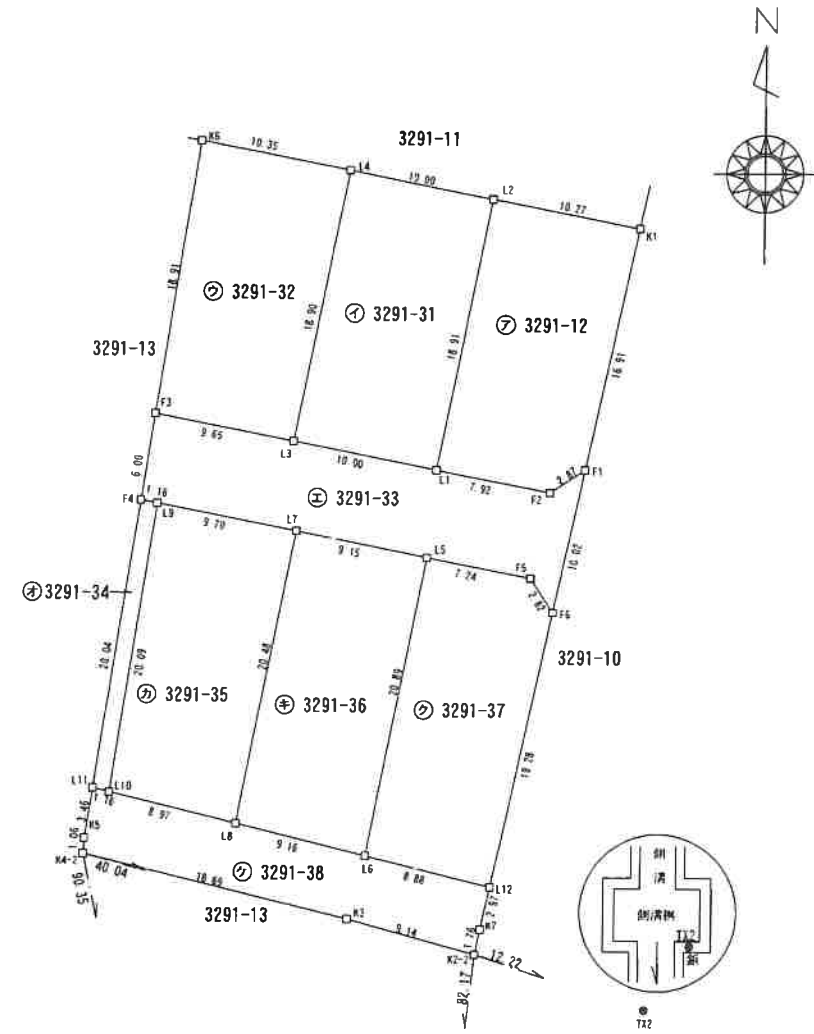

境界点	境界線の種類
田	コンクリート杭
田	プラスチック杭
田	金属釘
田	金属プレート
田	マーキング
田	計基点
田	木杭
田	石杭
田	境界点・多角点

作成者	関市下有知2897番地3 土地家屋調査士 遠藤 秀幸 (令和5年6月1日作成)	申請人	平田 行安	縮尺	1 / 500
-----	---	-----	-------	----	---------

地番	3291-12、 3291-31~3291-38
土地の所在	関市下有知字寺下

地積測量図

地 番	㊦ 3291-38			
NO	X _n	Y _n	Y _n + -Y _n -1	X _n · (Y _n + -Y _n -1)
L12	994.417	1042.297	-8.008	-7963.291336
L6	996.490	1033.661	-17.542	-17480.427580
L8	998.628	1024.755	-17.626	-17601.817128
L10	1000.721	1016.035	-9.852	-9859.103292
L11	1000.993	1014.903	-1.678	-1679.666254
K5	997.573	1014.357	-0.621	-619.492833
K4-2	996.514	1014.282	18.101	18037.899914
K3	992.151	1032.458	27.010	26797.998510
K2-2	989.791	1041.292	9.211	9116.964901
K7	991.510	1041.669	1.005	996.467550
			合 計	-254.467548
			合 計 面 積	127.2337740
			地 積	127 m ²

総合計面積	1465.9072800 m ²
-------	-----------------------------

地番	面積
㊦ 3291-12	189.0497340 m ²
㊦ 3291-31	189.0748200 m ²
㊦ 3291-32	189.0342165 m ²
㊦ 3291-33	180.6241775 m ²
㊦ 3291-34	23.2280010 m ²
㊦ 3291-35	189.1932300 m ²
㊦ 3291-36	189.3174940 m ²
㊦ 3291-37	189.1518330 m ²
㊦ 3291-38	127.2337740 m ²

引照点	名称	X座標	Y座標
金属釘	TX2	986.058	1052.927
金属釘	TX3	908.072	1032.728

測量年月日	令和 5 年 6 月 1 日
座標系	任意座標

地番	㊦ 3291-34			
NO	Xn	Yn	Yn+1-Yn-1	Xn · (Yn+1-Yn-1)
L9	1020.562	1019.197	2.028	2069.699736
F4	1020.782	1018.063	-4.294	-4383.237908
L11	1000.993	1014.903	-2.028	-2030.013804
L10	1000.721	1016.035	4.294	4297.095974
合計				-46.456002
合計面積				23.2280010
地積				23 m ²

地番	㊦ 3291-35			
NO	Xn	Yn	Yn+1-Yn-1	Xn · (Yn+1-Yn-1)
L7	1018.721	1028.725	-5.558	-5662.051318
L9	1020.562	1019.197	-12.690	-12950.931780
L10	1000.721	1016.035	5.558	5562.007318
L8	998.628	1024.755	12.690	12672.589320
合計				-378.386460
合計面積				189.1932300
地積				189 m ²

地 番	㊦ 3291-36			
NO	X _n	Y _n	Y _{n+1} -Y _{n-1}	X _n · (Y _{n+1} -Y _{n-1})
L5	1016.985	1037.711	-4.936	-5019.837960
L7	1018.721	1028.725	-12.956	-13198.549276
L8	998.628	1024.755	4.936	4929.227808
L6	996.490	1033.661	12.956	12910.524440
			合 計	-378.634988
			合 計 面 積	189.3174940
			地 積	189 m ²

地 番	㊦ 3291-37			
NO	Xn	Yn	Yn+1-Yn-1	Xn · (Yn+1-Yn-1)
F6	1013.261	1046.370	2.518	2551.391198
F5	1015.613	1044.815	-8.659	-8794.192967
L5	1016.985	1037.711	-11.154	-11343.450690
L6	996.490	1033.661	4.586	4569.903140
L12	994.417	1042.297	12.709	12638.045653
合 計				-378.303666
合 計 面 積				189.1518330
地 積				189 m ²

作成者	関市下有知2897番地3 土地家屋調査士 遠藤 秀幸 (令和 5 年 6 月 1日作成)	申請人	平田 行安	縮尺	1 /
-----	--	-----	-------	----	-----