


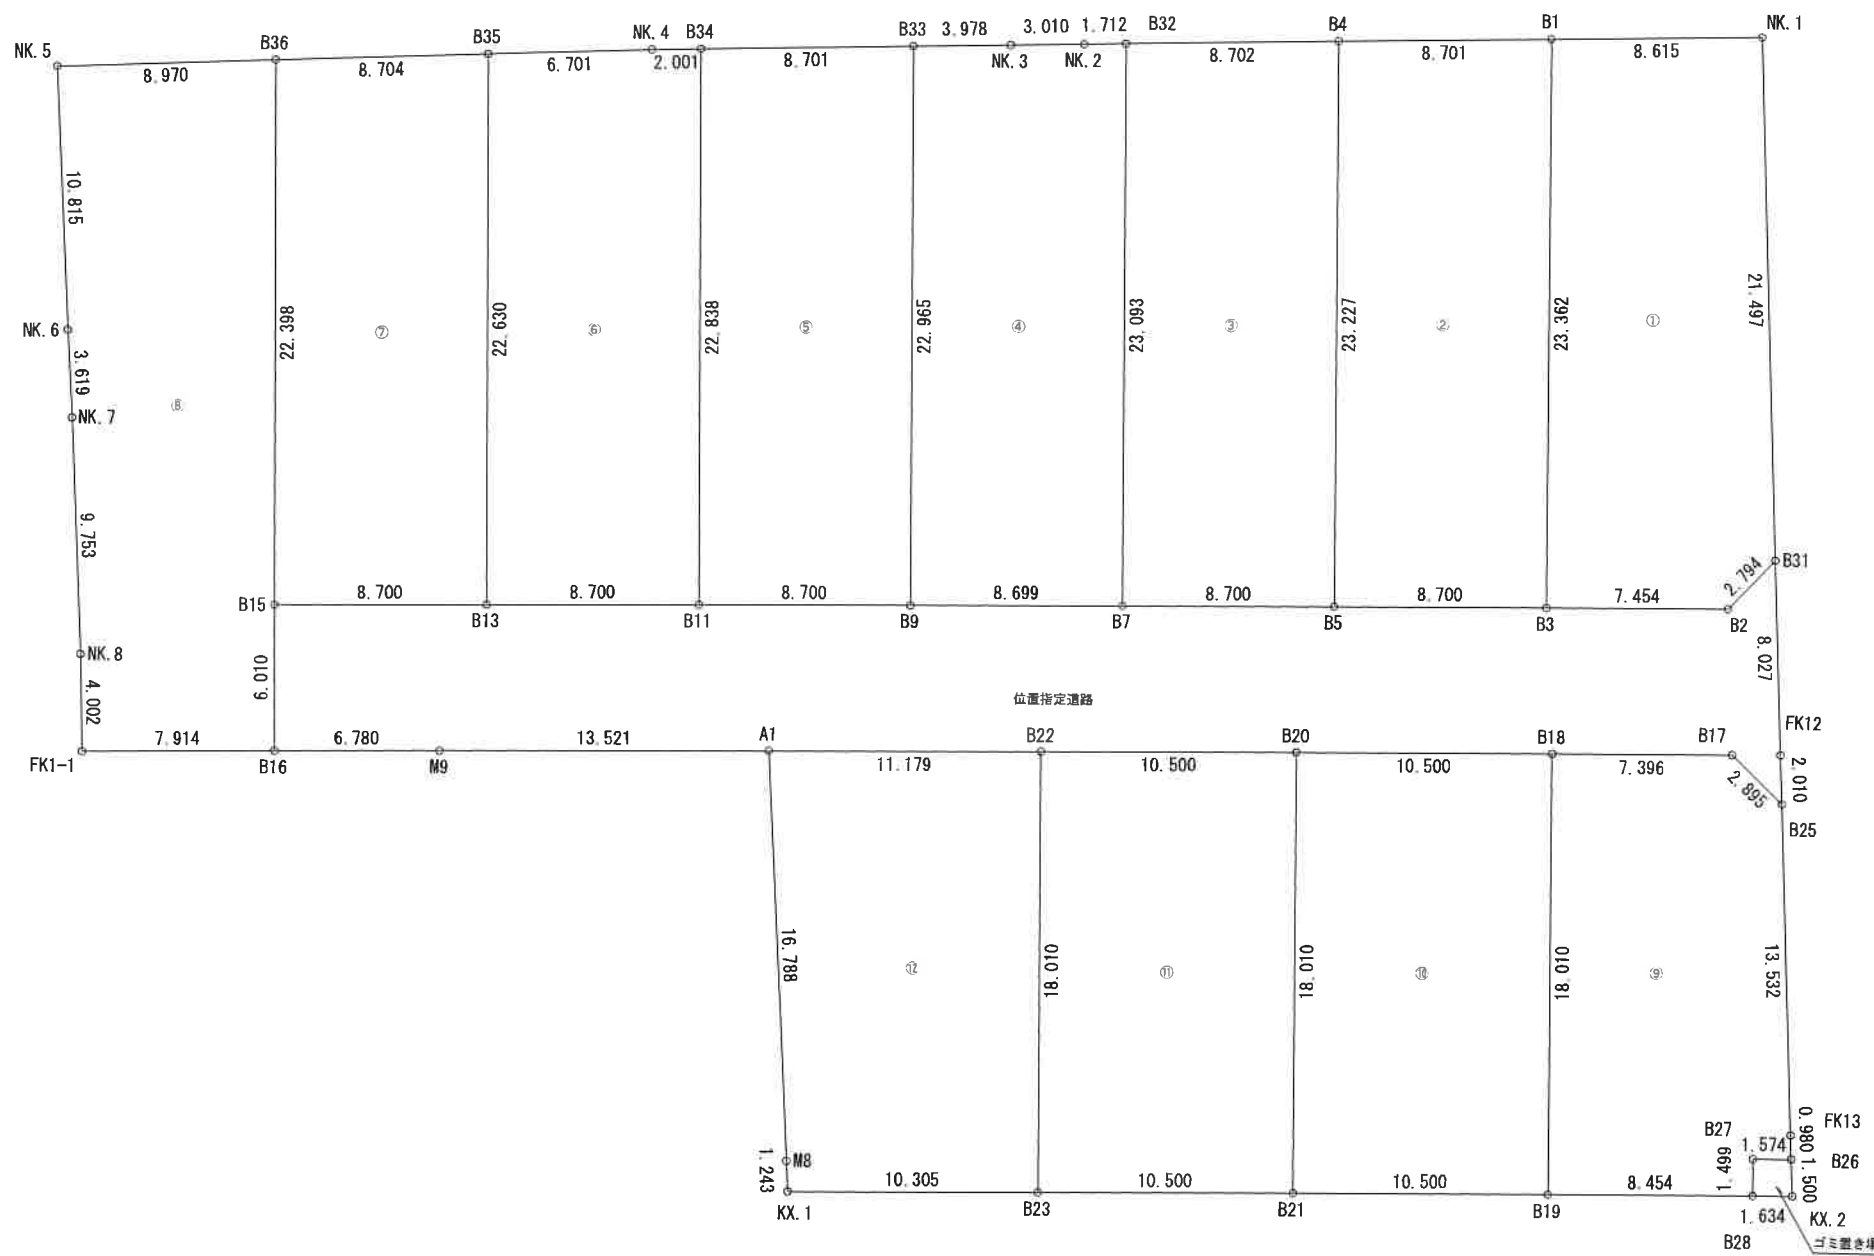

地 番	(4)				距 離
NO	X_n	Y_n	$X_n \cdot (Y_{n+1} - Y_{n-1})$		
B33	197.305	128.269	2246.514730		3.978
NK.3	196.041	132.041	1298.967666		3.010
NK.2	195.085	134.895	873.590630		1.712
B32	194.542	136.519	-1173.671886		23.093
B7	172.755	128.862	-2740.585320		8.699
B9	175.639	120.655	-104.153927		22.965
倍 面 積			400.661893		
面 積			200.3309465		
地 積			200.33 m ²		

工 事 名	分譲住宅敷地造成工事		
施工箇所名	美濃加茂市本郷町4丁目		
図面の種類	求 積 図		
縮 尺	S=1:300	図面番号	3-2
事 務 所 名	大紘ジオテクノ(株)		

5

地番	⑤			
NO	X _n	Y _n	X _n ・(Y _{n+1} - Y _{n-1})	距離
B34	200.070	120.019	3165.507540	8.701
B33	197.305	128.269	125.485980	22.965
B9	175.639	120.655	-2778.960258	8.700
B11	178.524	112.447	-113.541264	22.838
倍面積			398.491998	
面積			199.2459990	
地積			199.24 m ²	

6

地番	⑥			
NO	X _n	Y _n	X _n ・(Y _{n+1} - Y _{n-1})	距離
B35	202.758	111.743	2814.889314	6.701
NK.4	200.706	118.122	1661.042856	2.001
B34	200.070	120.019	-1135.397250	22.838
B11	178.524	112.447	-2817.108720	8.700
B13	181.408	104.239	-127.711232	22.630
倍面積			395.714968	
面積			197.8574840	
地積			197.85 m ²	

7

地番	⑦			
NO	X _n	Y _n	X _n ・(Y _{n+1} - Y _{n-1})	距離
B36	205.424	103.457	3227.621888	8.704
B35	202.758	111.743	158.556756	22.630
B13	181.408	104.239	-2850.282496	8.700
B15	184.293	96.031	-144.117126	22.398
倍面積			391.779022	
面積			195.8895110	
地積			195.88 m ²	

8

地番	⑧			
NO	X _n	Y _n	X _n ・(Y _{n+1} - Y _{n-1})	距離
NK.5	208.171	94.918	2436.433384	8.970
B36	205.424	103.457	228.636912	22.398
B15	184.293	96.031	-1735.855767	6.010
B16	178.623	94.038	-1689.594957	7.914
FK1-1	181.247	86.572	-1123.731400	4.002
NK.8	185.044	87.838	768.672776	9.753
NK.7	194.360	90.726	760.919400	3.619
NK.6	197.830	91.753	829.303360	10.815
倍面積			474.783708	
面積			237.3918540	
地積			237.39 m ²	

9

地番	⑨			
NO	X _n	Y _n	X _n ・(Y _{n+1} - Y _{n-1})	距離
B17	158.770	150.527	1314.456830	2.895
B25	156.184	151.828	-422.321536	13.532
FK13	143.258	147.823	-615.006594	0.980
B26	142.321	147.535	-252.335133	1.574
B27	142.843	146.050	-283.114826	1.499
B28	141.429	145.553	-1198.327917	8.454
B19	144.231	137.577	-289.038924	18.010
B18	161.222	143.549	2087.824900	7.396
倍面積			342.136800	
面積			171.0684000	
地積			171.06 m ²	

10

地番	⑩			
NO	X _n	Y _n	X _n ・(Y _{n+1} - Y _{n-1})	距離
B20	164.704	133.643	2615.170112	10.500
B18	161.222	143.549	634.247348	18.010
B19	144.231	137.577	-2290.099818	10.500
B21	147.713	127.671	-581.102942	18.010
倍面積			378.214700	
面積			189.1073500	
地積			189.10 m ²	

11

地番	⑪			
NO	X _n	Y _n	X _n ・(Y _{n+1} - Y _{n-1})	距離
B22	168.185	123.737	2670.441430	10.500
B20	164.704	133.643	647.945536	18.010
B21	147.713	127.671	-2345.387014	10.500
B23	151.194	117.765	-594.797196	18.010
倍面積			378.202756	
面積			189.1013780	
地積			189.10 m ²	

12

地番	⑫			
NO	X _n	Y _n	X _n ・(Y _{n+1} - Y _{n-1})	距離
A1	171.892	113.190	2636.651388	11.179
B22	168.185	123.737	769.446375	18.010
B23	151.194	117.765	-2372.838636	10.305
KX.1	154.611	108.043	-1448.241237	1.243
M8	155.802	108.398	801.912894	16.788
倍面積			386.930784	
面積			193.4653920	
地積			193.46 m ²	

13

地番	位置指定道路			
NO	X _n	Y _n	X _n ・(Y _{n+1} - Y _{n-1})	距離
B31	165.768	154.808	18.566016	8.027
FK12	158.104	152.423	-471.149920	2.010
B25	156.184	151.828	-296.124864	2.895
B17	158.770	150.527	-1314.456830	7.396
B18	161.222	143.549	-2722.072248	10.500
B20	164.704	133.643	-3263.115648	10.500
B22	168.185	123.737	-3439.887805	11.179
A1	171.892	113.190	-4005.599276	13.521
M9	176.375	100.434	-3377.934000	6.780
B16	178.623	94.038	-786.477069	6.010
B15	184.293	96.031	1879.972893	8.700
B13	181.408	104.239	2977.993728	8.700
B11	178.524	112.447	2930.649984	8.700
B9	175.639	120.655	2883.114185	8.699
B7	172.755	128.862	2835.773325	8.700
B5	169.870	137.070	2788.585920	8.700
B3	166.985	145.278	2545.018385	7.454
B2	164.514	152.311	1567.818420	2.794
倍面積			750.675196	
面積			375.3375980	
地積			375.33 m ²	

14

地番	ゴミ置き場			
NO	X _n	Y _n	X _n ・(Y _{n+1} - Y _{n-1})	距離
B26	142.321	147.535	-148.583124	1.574
B27	142.843	146.050	-283.114826	1.499
B28	141.429	145.553	147.651876	1.634
KX.2	140.887	147.094	279.238034	1.500
倍面積			-4.808040	
面積			2.4040200	
地積			2.40 m ²	

工 事 名	分譲住宅敷地造成工事		
施工箇所名	美濃加茂市本郷町4丁目		
図面の種類	求 積 図		
縮 尺	S=1 : 300	図面番号	3-3
事 務 所 名	大紘ジオテクノ(株)		