



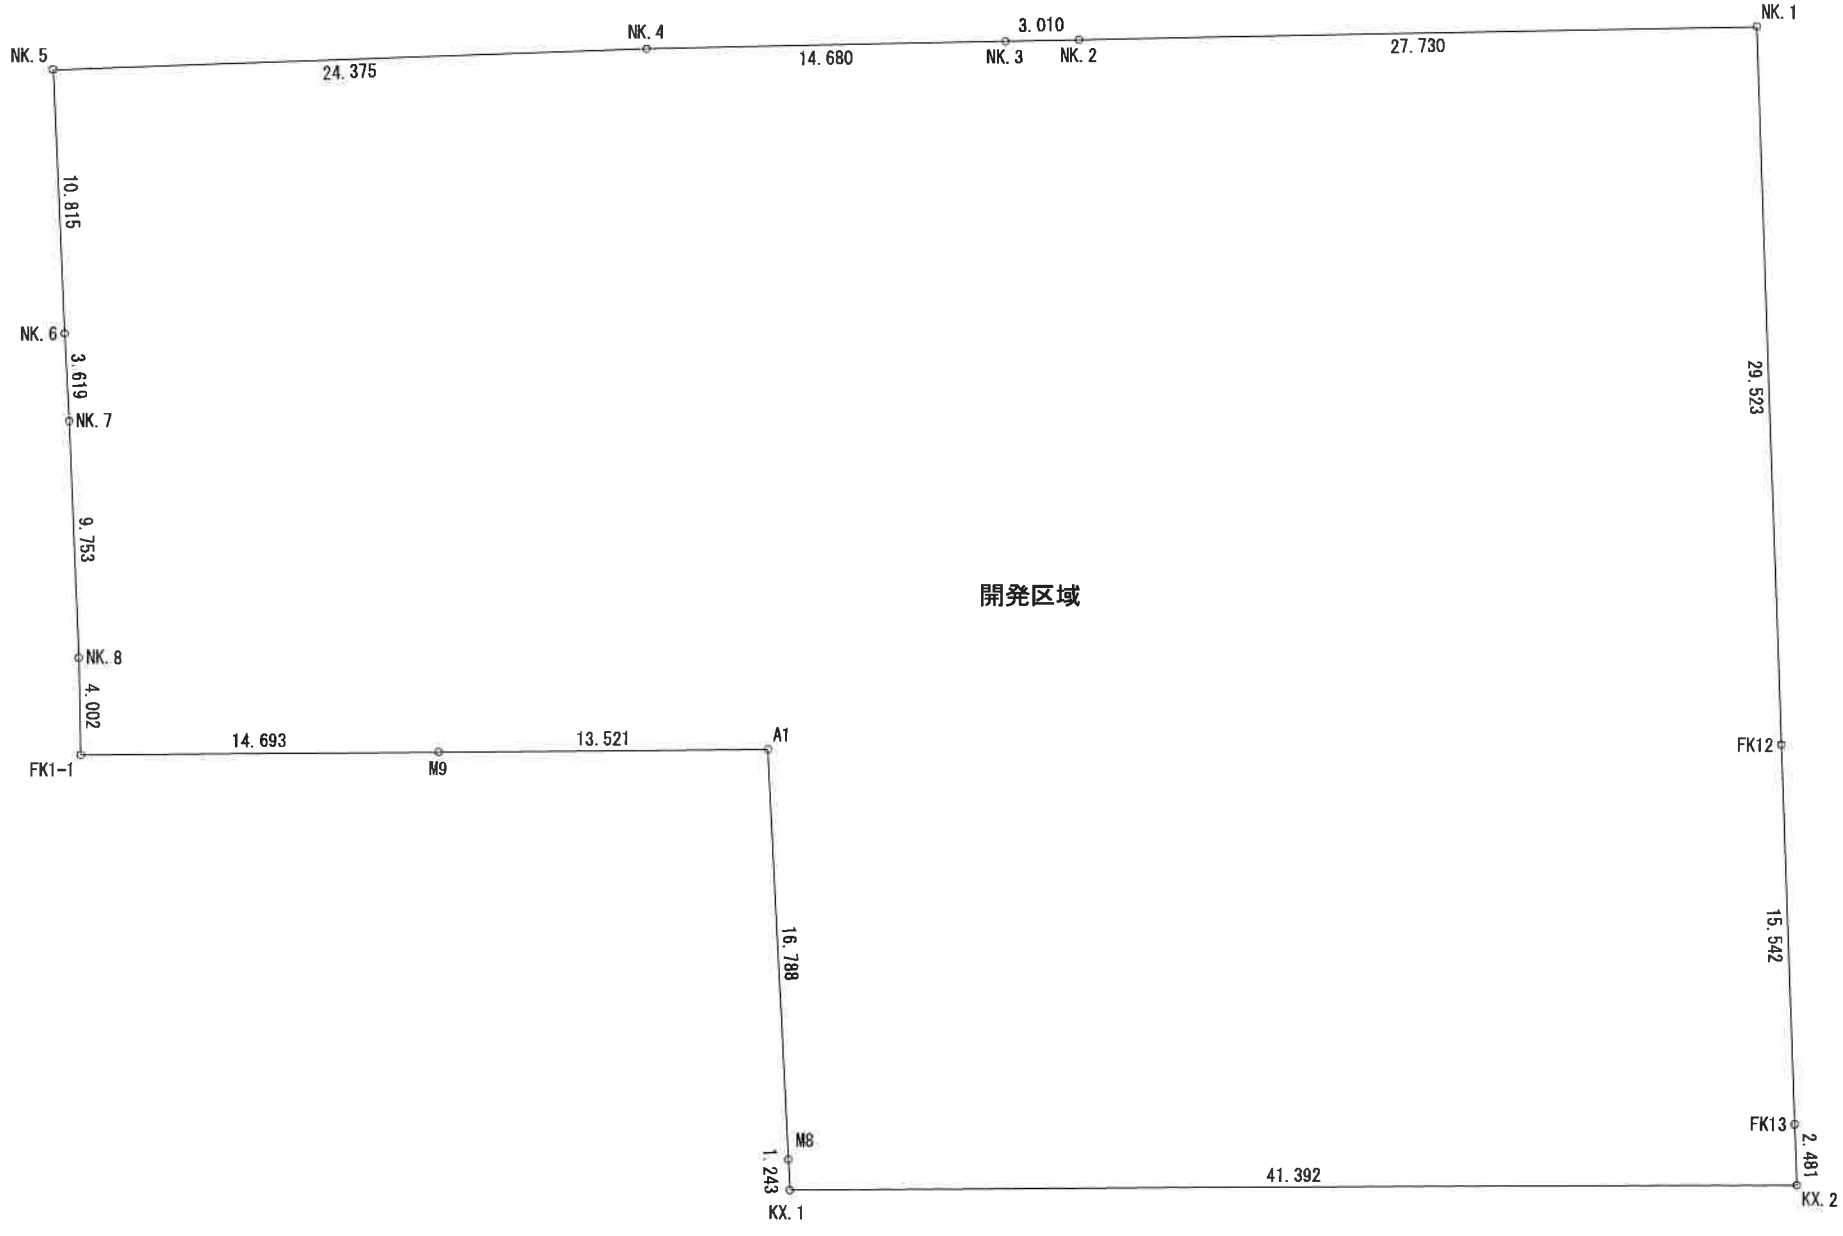

1

地 番	開発区域			
NO	X n	Y n	Xn ・ (Yn+1 - Yn-1)	距 離
A1	171.892	113.190	-1368.947888	13.521
M9	176.375	100.434	-4694.749750	14.693
FK1-1	181.247	86.572	-2282.987212	4.002
NK. 8	185.044	87.838	768.672776	9.753
NK. 7	194.360	90.726	760.919400	3.619
NK. 6	197.830	91.753	829.303360	10.815
NK. 5	208.171	94.918	5489.261099	24.375
NK. 4	200.706	118.122	7450.808838	14.680
NK. 3	196.041	132.041	3288.195683	3.010
NK. 2	195.085	134.895	5687.508090	27.730
NK. 1	186.294	161.195	3265.361232	29.523
FK12	158.104	152.423	-2114.166688	15.542
FK13	143.258	147.823	-763.421882	2.481
KX. 2	140.887	147.094	-5604.484860	41.392
KX. 1	154.611	108.043	-5982.827256	1.243
M8	155.802	108.398	801.912894	16.788
倍 面 積			5530.357846	
面 積			2765.1789230	
地 積			2765.17 m ²	

工 事 名	分譲住宅敷地造成工事		
施工箇所名	美濃加茂市本郷町4丁目		
図面の種類	求 積 図		
縮 尺	S=1 : 300	図面番号	3
事 務 所 名	大紘ジオテクノ㈱		

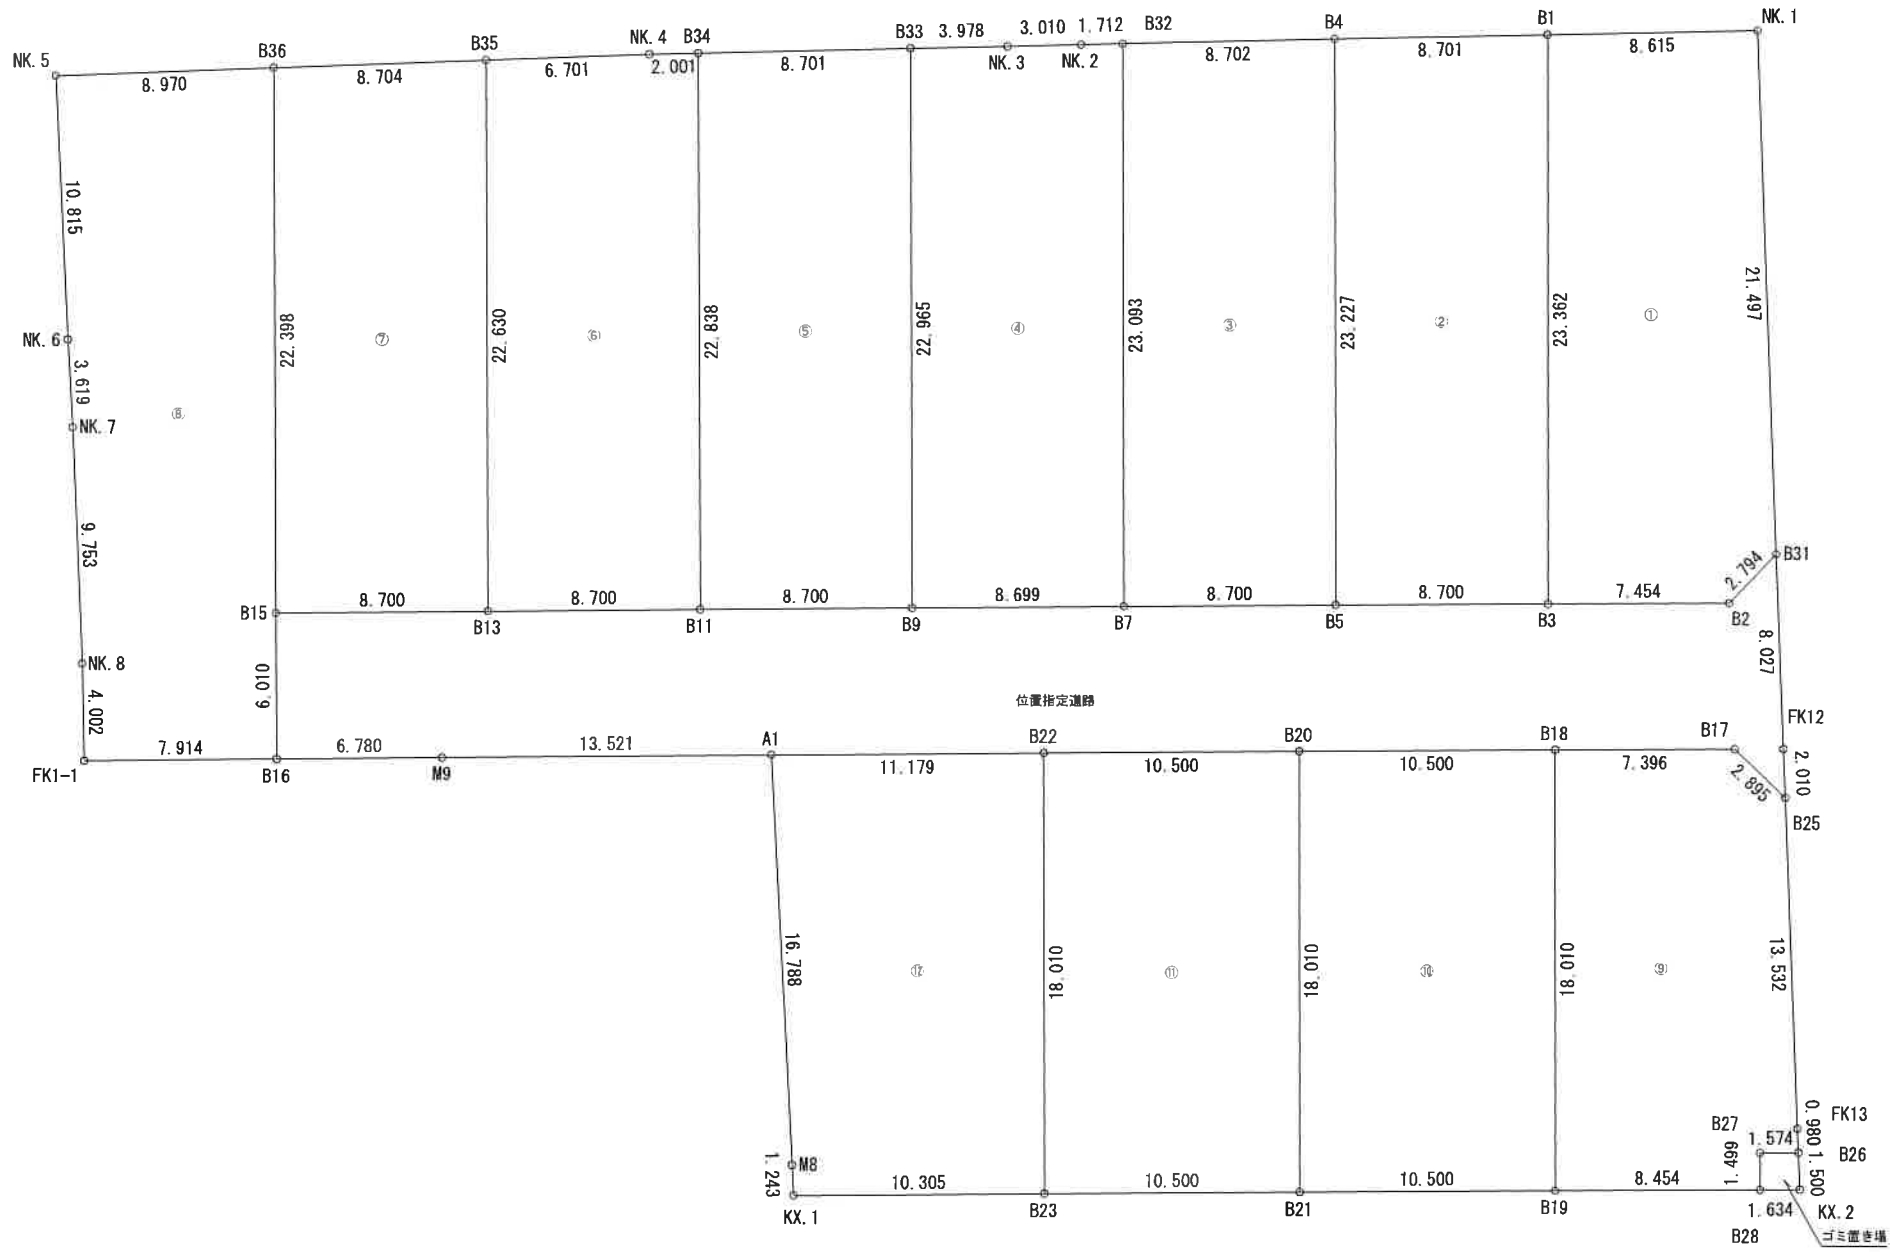

1				
地番	①			
NO	X _n	Y _n	X _n ・(Y _{n+1} - Y _{n-1})	距離
NK.1	186.294	161.195	332.348496	21.497
B31	165.768	154.808	-1472.682912	2.794
B2	164.514	152.311	-1567.818420	7.454
B3	166.985	145.278	119.060305	23.362
B1	189.025	153.024	3008.710925	8.615
倍面積			419.618394	
面積			209.8091970	
地積			209.80 m ²	

2				
地番	②			
NO	X _n	Y _n	X _n ・(Y _{n+1} - Y _{n-1})	距離
B4	191.783	144.772	3059.705982	8.701
B1	189.025	153.024	95.646650	23.362
B3	166.985	145.278	-2664.078690	8.700
B5	169.870	137.070	-85.954220	23.227
倍面積			405.319722	
面積			202.6598610	
地積			202.65 m ²	

3				
地番	③			
NO	X _n	Y _n	X _n ・(Y _{n+1} - Y _{n-1})	距離
B32	194.542	136.519	3095.163220	8.702
B4	191.783	144.772	105.672433	23.227
B5	169.870	137.070	-2702.631700	8.700
B7	172.755	128.862	-95.188005	23.093
倍面積			403.015948	
面積			201.5079740	
地積			201.50 m ²	

4				
地番	④			
NO	X _n	Y _n	X _n ・(Y _{n+1} - Y _{n-1})	距離
B33	197.305	128.269	2246.514730	3.978
NK.3	196.041	132.041	1298.967666	3.010
NK.2	195.085	134.895	873.590630	1.712
B32	194.542	136.519	-1173.671886	23.093
B7	172.755	128.862	-2740.585320	8.699
B9	175.639	120.655	-104.153927	22.965
倍面積			400.661893	
面積			200.3309465	
地積			200.33 m ²	

工事名	分譲住宅敷地造成工事		
施工箇所名	美濃加茂市本郷町4丁目		
図面の種類	求積図		
縮尺	S=1:300	図面番号	3-2
事務所名	大紘ジオテクノ㈱		

5

地 番	⑤			
NO	X _n	Y _n	X _n ・(Y _{n+1} - Y _{n-1})	距 離
B34	200.070	120.019	3165.507540	8.701
B33	197.305	128.269	125.485980	22.965
B9	175.639	120.655	-2778.960258	8.700
B11	178.524	112.447	-113.541264	22.838
倍 面 積			398.491998	
面 積			199.2459990	
地 積			199.24 m ²	

6

地 番	⑥			
NO	X _n	Y _n	X _n ・(Y _{n+1} - Y _{n-1})	距 離
B35	202.758	111.743	2814.889314	6.701
NK.4	200.706	118.122	1661.042856	2.001
B34	200.070	120.019	-1135.397250	22.838
B11	178.524	112.447	-2817.108720	8.700
B13	181.408	104.239	-127.711232	22.630
倍 面 積			395.714968	
面 積			197.8574840	
地 積			197.85 m ²	

7

地 番	⑦			
NO	X _n	Y _n	X _n ・(Y _{n+1} - Y _{n-1})	距 離
B36	205.424	103.457	3227.621888	8.704
B35	202.758	111.743	158.556756	22.630
B13	181.408	104.239	-2850.282496	8.700
B15	184.293	96.031	-144.117126	22.398
倍 面 積			391.779022	
面 積			195.8895110	
地 積			195.88 m ²	

8

地 番	⑧			
NO	X _n	Y _n	X _n ・(Y _{n+1} - Y _{n-1})	距 離
NK.5	208.171	94.918	2436.433384	8.970
B36	205.424	103.457	228.636912	22.398
B15	184.293	96.031	-1735.855767	6.010
B16	178.623	94.038	-1689.594957	7.914
FK1-1	181.247	86.572	-1123.731400	4.002
NK.8	185.044	87.838	768.672776	9.753
NK.7	194.360	90.726	760.919400	3.619
NK.6	197.830	91.753	829.303360	10.815
倍 面 積			474.783708	
面 積			237.3918540	
地 積			237.39 m ²	

9

地 番	⑨			
NO	X _n	Y _n	X _n ・(Y _{n+1} - Y _{n-1})	距 離
B17	158.770	150.527	1314.456830	2.895
B25	156.184	151.828	-422.321536	13.532
FK13	143.258	147.823	-615.006594	0.980
B26	142.321	147.535	-252.335133	1.574
B27	142.843	146.050	-283.114826	1.499
B28	141.429	145.553	-1198.327917	8.454
B19	144.231	137.577	-289.038924	18.010
B18	161.222	143.549	2087.824900	7.396
倍 面 積			342.136800	
面 積			171.0684000	
地 積			171.06 m ²	

10

地 番	⑩			
NO	X _n	Y _n	X _n ・(Y _{n+1} - Y _{n-1})	距 離
B20	164.704	133.643	2615.170112	10.500
B18	161.222	143.549	634.247348	18.010
B19	144.231	137.577	-2290.099818	10.500
B21	147.713	127.671	-581.102942	18.010
倍 面 積			378.214700	
面 積			189.1073500	
地 積			189.10 m ²	

11

地 番	⑪			
NO	X _n	Y _n	X _n ・(Y _{n+1} - Y _{n-1})	距 離
B22	168.185	123.737	2670.441430	10.500
B20	164.704	133.643	647.945536	18.010
B21	147.713	127.671	-2345.387014	10.500
B23	151.194	117.765	-594.797196	18.010
倍 面 積			378.202756	
面 積			189.1013780	
地 積			189.10 m ²	

12

地 番	⑫			
NO	X _n	Y _n	X _n ・(Y _{n+1} - Y _{n-1})	距 離
A1	171.892	113.190	2636.651388	11.179
B22	168.185	123.737	769.446375	18.010
B23	151.194	117.765	-2372.838636	10.305
KX.1	154.611	108.043	-1448.241237	1.243
M8	155.802	108.398	801.912894	16.788
倍 面 積			386.930784	
面 積			193.4653920	
地 積			193.46 m ²	

13

地 番	位置指定道路			
NO	X _n	Y _n	X _n ・(Y _{n+1} - Y _{n-1})	距 離
B31	165.768	154.808	18.566016	8.027
FK12	158.104	152.423	-471.149920	2.010
B25	156.184	151.828	-296.124864	2.895
B17	158.770	150.527	-1314.456830	7.396
B18	161.222	143.549	-2722.072248	10.500
B20	164.704	133.643	-3263.115648	10.500
B22	168.185	123.737	-3439.887805	11.179
A1	171.892	113.190	-4005.599276	13.521
M9	176.375	100.434	-3377.934000	6.780
B16	178.623	94.038	-786.477069	6.010
B15	184.293	96.031	1879.972893	8.700
B13	181.408	104.239	2977.993728	8.700
B11	178.524	112.447	2930.649984	8.700
B9	175.639	120.655	2883.114185	8.699
B7	172.755	128.862	2835.773325	8.700
B5	169.870	137.070	2788.585920	8.700
B3	166.985	145.278	2545.018385	7.454
B2	164.514	152.311	1567.818420	2.794
倍 面 積			750.675196	
面 積			375.3375980	
地 積			375.33 m ²	

14

地 番	ゴミ置き場			
NO	X _n	Y _n	X _n ・(Y _{n+1} - Y _{n-1})	距 離
B26	142.321	147.535	-148.583124	1.574
B27	142.843	146.050	-283.114826	1.499
B28	141.429	145.553	147.651876	1.634
KX.2	140.887	147.094	279.238034	1.500
倍 面 積			-4.808040	
面 積			2.4040200	
地 積			2.40 m ²	

工 事 名	分譲住宅敷地造成工事		
施工箇所名	美濃加茂市本郷町4丁目		
図面の種類	求 積 図		
縮 尺	S=1：300	図面番号	3-3
事 務 所 名	大紘ジオテクノ㈱		