


ヲ 2317-2
ワ 405-2
カ 362-2
ヨ 399-2
タ 406-2
レ 378-13
ソ 378-2
ツ 378-3
ネ 379-3
ナ 381-2
ラ 381-3
ム 1317-4
リ 357-1
ノ 357-2
オ 385-2

登記年月日：令和1年9月19日

土地所在図
地積測量図

地番	378番1、自同番4 至同番13
土地の所在	可児市川合字塚越

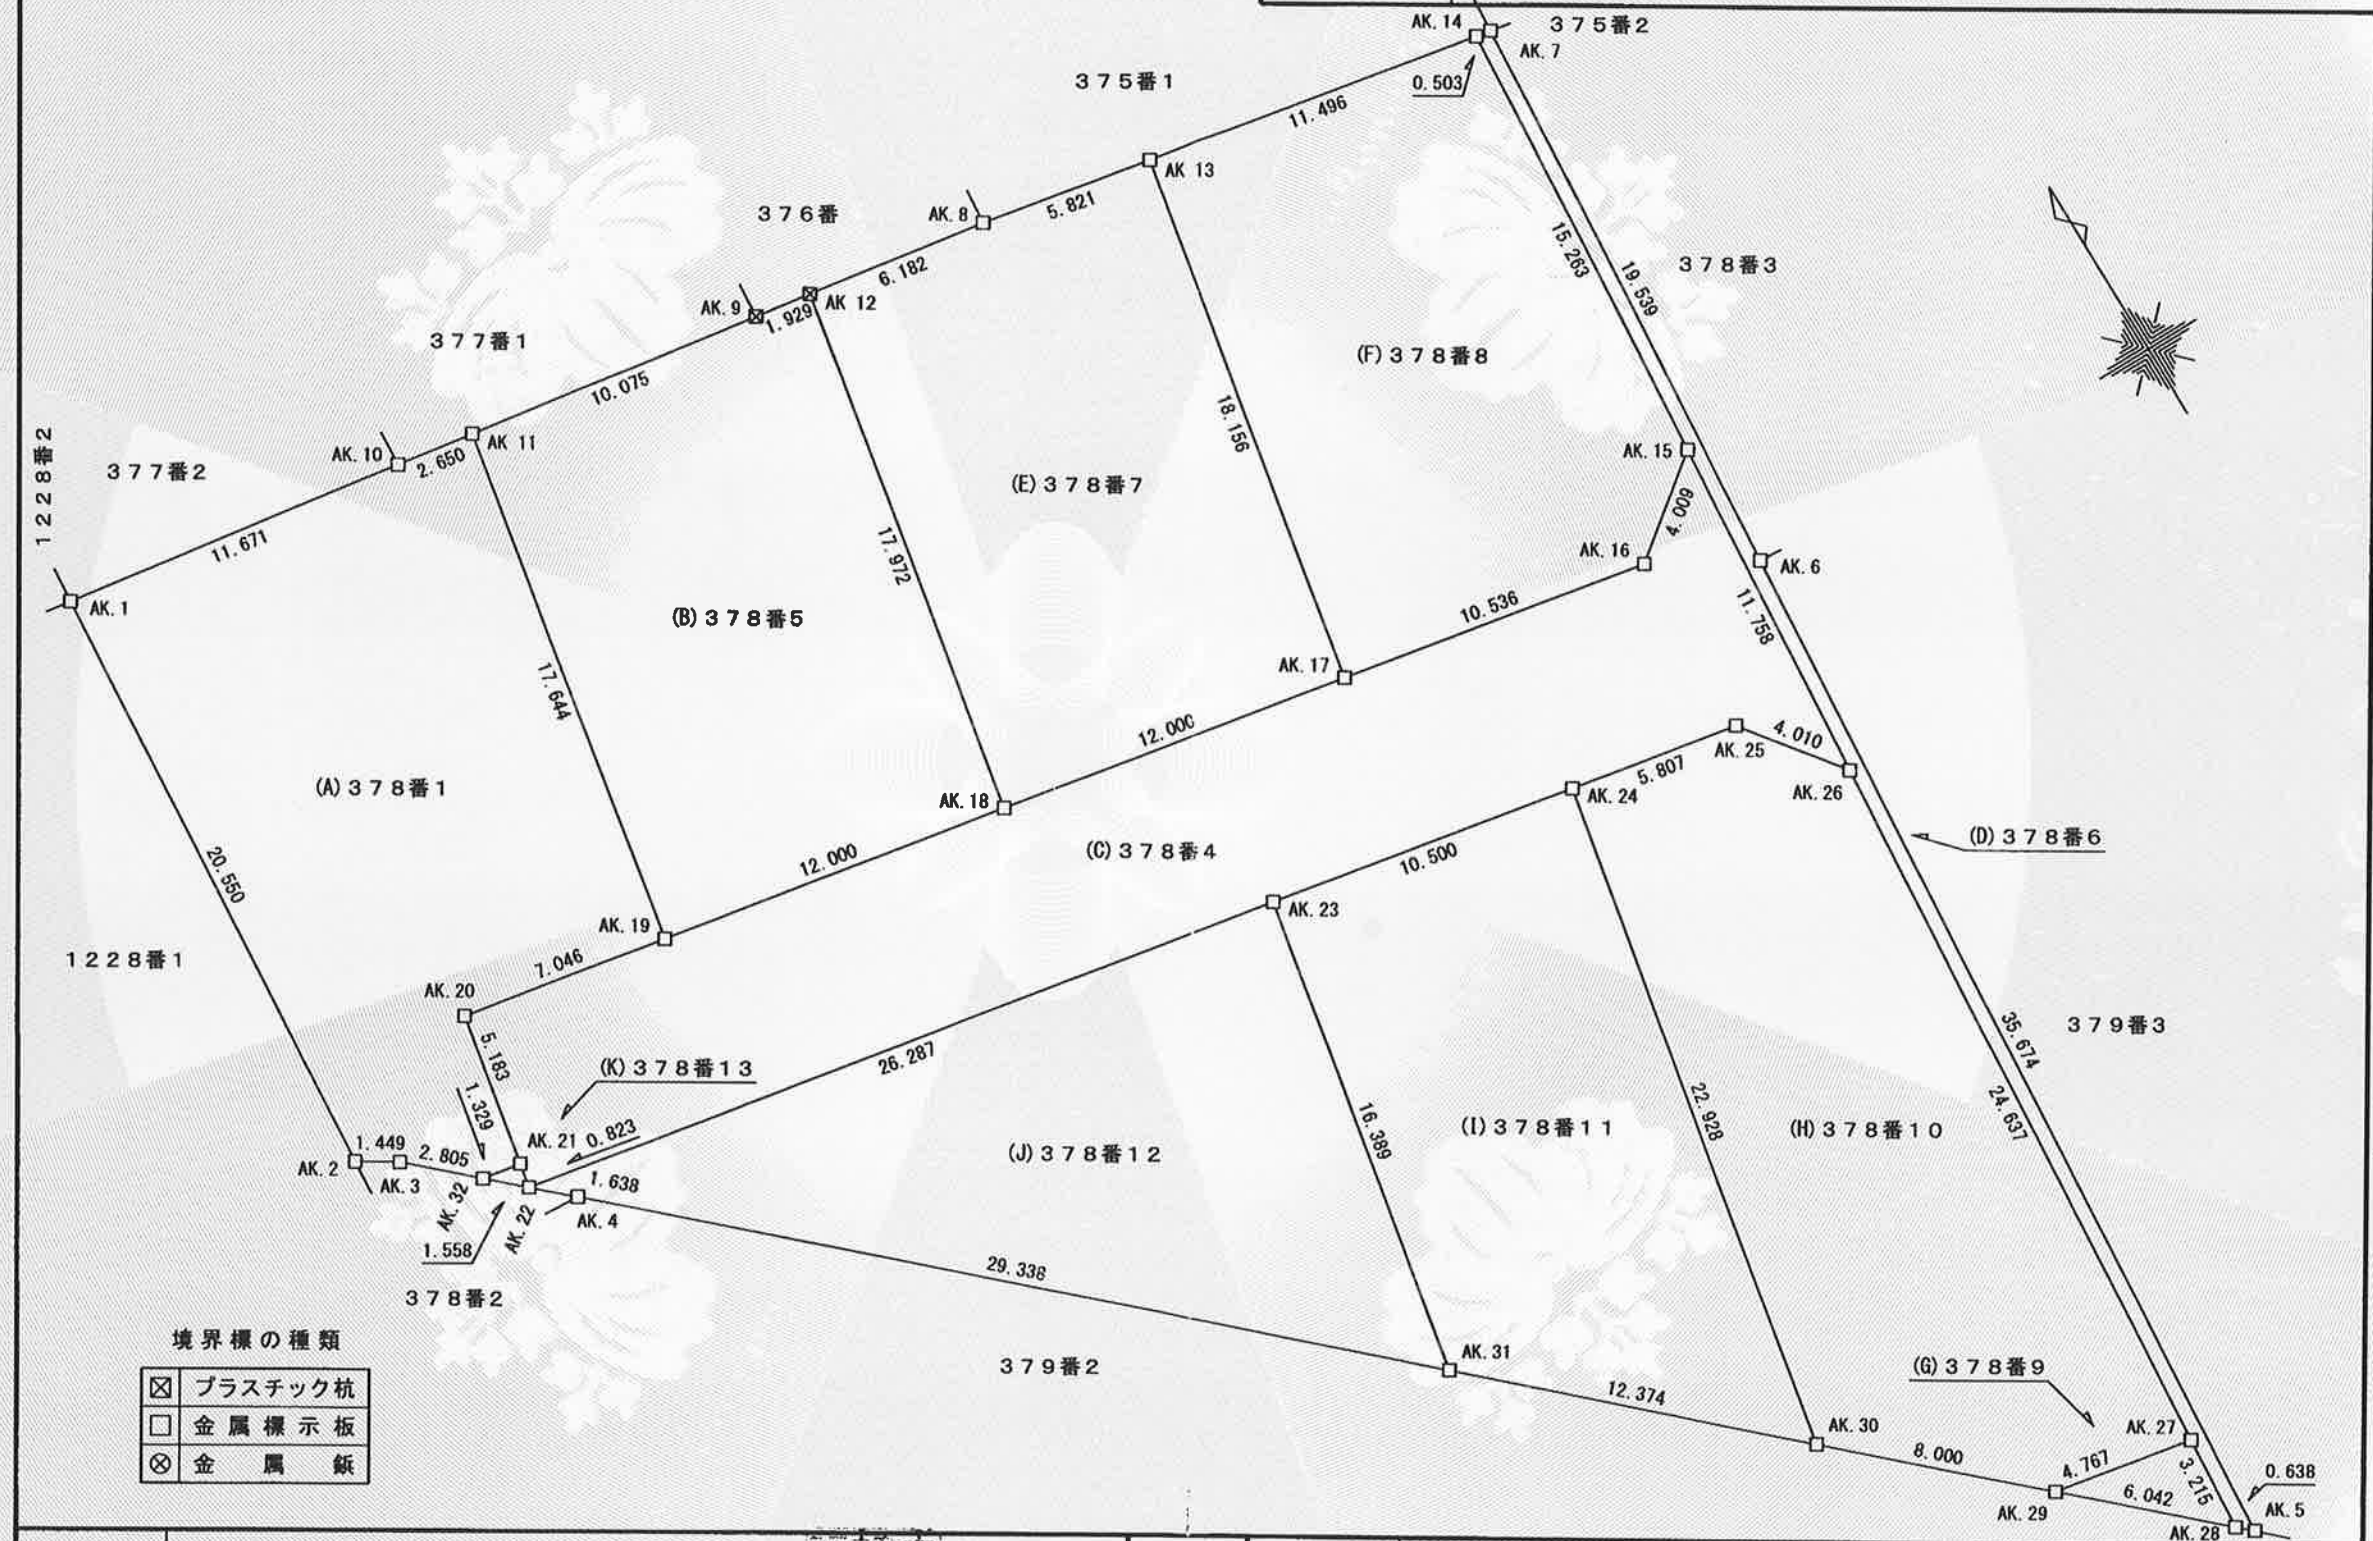

境界標の種類	
☒	プラスチック杭
☐	金属標示板
☒	金属釘

作成者	岐阜県美濃加茂市本郷町七丁目4番10号 土地家屋調査士 福井 哲朗 (令和1年9月12日作成)	申請人	株式会社 サンワ開発 代表取締役 加藤 千里	縮尺	1/ 250
-----	---	-----	---------------------------	----	-----------

これは図面に記録されている内容を証明した書面である。
令和元年9月25日
岐阜地方方法務局美濃加茂支局

登記官

小竹浩史



これは図面に記録されている内容を証明した書面である。
令和元年9月25日
岐阜地方法務局美濃加茂支局

登記官

小竹浩史



土地所在図
地積測量図

地番	378番1、自同番4 至同番13
土地の所在	可児市川合字塚越

座標求積表

地番	(H)378-10			
測点	Xn	Yn	(Xn+1 - Xn-1)Yn	距離
AK. 30	-62195.396	-10218.814	285615.851300	8.000
AK. 29	-62200.822	-10212.936	64525.329648	4.767
AK. 27	-62201.714	-10208.253	-241680.389775	24.637
AK. 26	-62177.147	-10206.392	-283278.409960	4.010
AK. 25	-62173.959	-10208.825	-43642.726875	5.807
AK. 24	-62172.872	-10214.529	218968.858173	22.928
		倍面積	508.512511	
		面積	254.2562555	
		地積	254.25	m ²

地番	(I)378-11			
測点	Xn	Yn	(Xn+1 - Xn-1)Yn	距離
AK. 24	-62172.872	-10214.529	-250184.458797	10.500
AK. 23	-62170.903	-10224.843	144487.256433	16.389
AK. 31	-62187.003	-10227.906	250512.101658	12.374
AK. 30	-62195.396	-10218.814	-144402.060634	22.928
		倍面積	412.838660	
		面積	206.4193300	
		地積	206.41	m ²

地番	(J)378-12			
測点	Xn	Yn	(Xn+1 - Xn-1)Yn	距離
AK. 4	-62167.103	-10249.463	215330.968167	29.338
AK. 31	-62187.003	-10227.906	38866.042800	16.389
AK. 23	-62170.903	-10224.843	-214813.726587	26.287
AK. 22	-62165.994	-10250.668	-38952.538400	1.638
		倍面積	430.745980	
		面積	215.3729900	
		地積	215.37	m ²

地番	(K)378-13			
測点	Xn	Yn	(Xn+1 - Xn-1)Yn	距離
AK. 22	-62165.994	-10250.668	2531.914996	0.823
AK. 21	-62165.186	-10250.509	-10814.286995	1.329
AK. 32	-62164.939	-10251.815	8283.466520	1.558
		倍面積	1.094521	
		面積	0.5472605	
		地積	0.54	m ²

合計 1900.1170945

可児市公共基準点座標一覧表

座標系	世界測地系(測地成果2011) VII		
座標変換	—	測量年月日	令和1年9月11日
測点名	X座標	Y座標	備考
1	-61896.653	-10236.527	1級基準点
4	-64034.957	-9015.416	1級基準点
4-02TG41	-62251.425	-10261.767	4級基準点
4-02TG42	-62247.217	-10314.784	4級基準点

作成者	岐阜県美濃加茂市本郷町七丁目4番10号 土地家屋調査士 福井 哲朗 (令和1年9月12日作成)	申請人	株式会社 サンワ開発 代表取締役 加藤 千里	縮尺	
-----	---	-----	---------------------------	----	--

これは図面に記録されている内容を証明した書面である。
令和元年9月25日
岐阜県地方務局美濃加茂支局

登記官

小竹浩史



土地所在図
地積測量図

地番	378番1、自同番4 至同番13
土地の所在	可児市川合字塚越

座標求積表

地番	(D)378-6			
測点	Xn	Yn	(Xn+1 - Xn-1)Yn	距離
AK. 5	-62205.353	-10208.027	-358699.860753	35.674
AK. 6	-62169.781	-10205.332	-561854.553260	19.539
AK. 7	-62150.298	-10203.857	-199760.908489	0.503
AK. 14	-62150.204	-10204.351	154340.808875	15.263
AK. 15	-62165.423	-10205.504	274966.894272	11.758
AK. 26	-62177.147	-10206.392	370400.172072	24.637
AK. 27	-62201.714	-10208.253	283513.810569	3.215
AK. 28	-62204.920	-10208.496	37148.716944	0.638
			倍面積	55.080230
			面積	27.5401150
			地積	27.54 m ²

地番	(E)378-7			
測点	Xn	Yn	(Xn+1 - Xn-1)Yn	距離
AK. 8	-62146.968	-10221.363	-21066.229143	6.182
AK. 12	-62145.995	-10227.468	170624.848644	17.972
AK. 18	-62163.651	-10230.825	203572.955850	12.000
AK. 17	-62165.893	-10219.036	-159365.866420	18.156
AK. 13	-62148.056	-10215.645	-193331.081625	5.821
			倍面積	434.627306
			面積	217.3136530
			地積	217.31 m ²

地番	(F)378-8			
測点	Xn	Yn	(Xn+1 - Xn-1)Yn	距離
AK. 17	-62165.893	-10219.036	202398.227016	10.536
AK. 16	-62167.862	-10208.686	-4798.082420	4.009
AK. 15	-62165.423	-10205.504	-180208.789632	15.263
AK. 14	-62150.204	-10204.351	-177218.963817	11.496
AK. 13	-62148.056	-10215.645	160273.254405	18.156
			倍面積	445.645552
			面積	222.8227760
			地積	222.82 m ²

地番	(G)378-9			
測点	Xn	Yn	(Xn+1 - Xn-1)Yn	距離
AK. 29	-62200.822	-10212.936	32742.672816	6.042
AK. 28	-62204.920	-10208.496	9105.978432	3.215
AK. 27	-62201.714	-10208.253	-41833.420794	4.767
			倍面積	15.230454
			面積	7.6152270
			地積	7.61 m ²

座標求積表

地番	(A)378-1			
測点	Xn	Yn	(Xn+1 - Xn-1)Yn	距離
AK. 1	-62141.779	-10253.454	190847.539302	20.550
AK. 2	-62162.263	-10255.103	218023.489780	1.449
AK. 3	-62163.039	-10253.879	27439.380204	2.805
AK. 32	-62164.939	-10251.815	22010.646805	1.329
AK. 21	-62165.186	-10250.509	-49653.465596	5.183
AK. 20	-62160.095	-10249.537	-38722.750786	7.046
AK. 19	-62161.408	-10242.614	-164086.676280	17.644
AK. 11	-62144.075	-10239.318	-181829.809044	2.650
AK. 10	-62143.650	-10241.934	-23515.480464	11.671
			倍面積	512.873921
			面積	256.4369605
			地積	256.43 m ²

地番	(C)378-4			
測点	Xn	Yn	(Xn+1 - Xn-1)Yn	距離
AK. 15	-62165.423	-10205.504	-94758.104640	4.009
AK. 16	-62167.862	-10208.686	4798.082420	10.536
AK. 17	-62165.893	-10219.036	-43032.360596	12.000
AK. 18	-62163.651	-10230.825	-45885.250125	12.000
AK. 19	-62161.408	-10242.614	-36422.735384	7.046
AK. 20	-62160.095	-10249.537	38722.750786	5.183
AK. 21	-62165.186	-10250.509	60467.752591	0.823
AK. 22	-62165.994	-10250.668	58603.068956	26.287
AK. 23	-62170.903	-10224.843	70326.470154	10.500
AK. 24	-62172.872	-10214.529	31215.600624	5.807
AK. 25	-62173.959	-10208.825	43642.726875	4.010
AK. 26	-62177.147	-10206.392	-87121.762112	11.758
			倍面積	556.239549
			面積	278.1197745
			地積	278.11 m ²

地番	(B)378-5			
測点	Xn	Yn	(Xn+1 - Xn-1)Yn	距離
AK. 9	-62145.691	-10229.373	-19640.396160	10.075
AK. 11	-62144.075	-10239.318	160931.361006	17.644
AK. 19	-62161.408	-10242.614	200509.411664	12.000
AK. 18	-62163.651	-10230.825	-157687.705725	17.972
AK. 12	-62145.995	-10227.468	-183685.325280	1.929
			倍面積	427.345505
			面積	213.6727525
			地積	213.67 m ²

作成者	岐阜県美濃加茂市本郷町七丁目4番10号 土地家屋調査士 福井 哲 朗 (令和1年9月12日作成)	申請人	株式会社 サンワ開発 代表取締役 加藤 千里	縮尺	
-----	--	-----	---------------------------	----	--

登記年月日：令和1年9月19日

これは図面に記録されている内容を証明した書面である。
令和元年9月25日
岐阜地方法務局美濃加茂支局


登記官

小竹浩史



土地所在図
地積測量図

地番	380番1、自同番3 至同番9
土地の所在	可児市川合字塚越

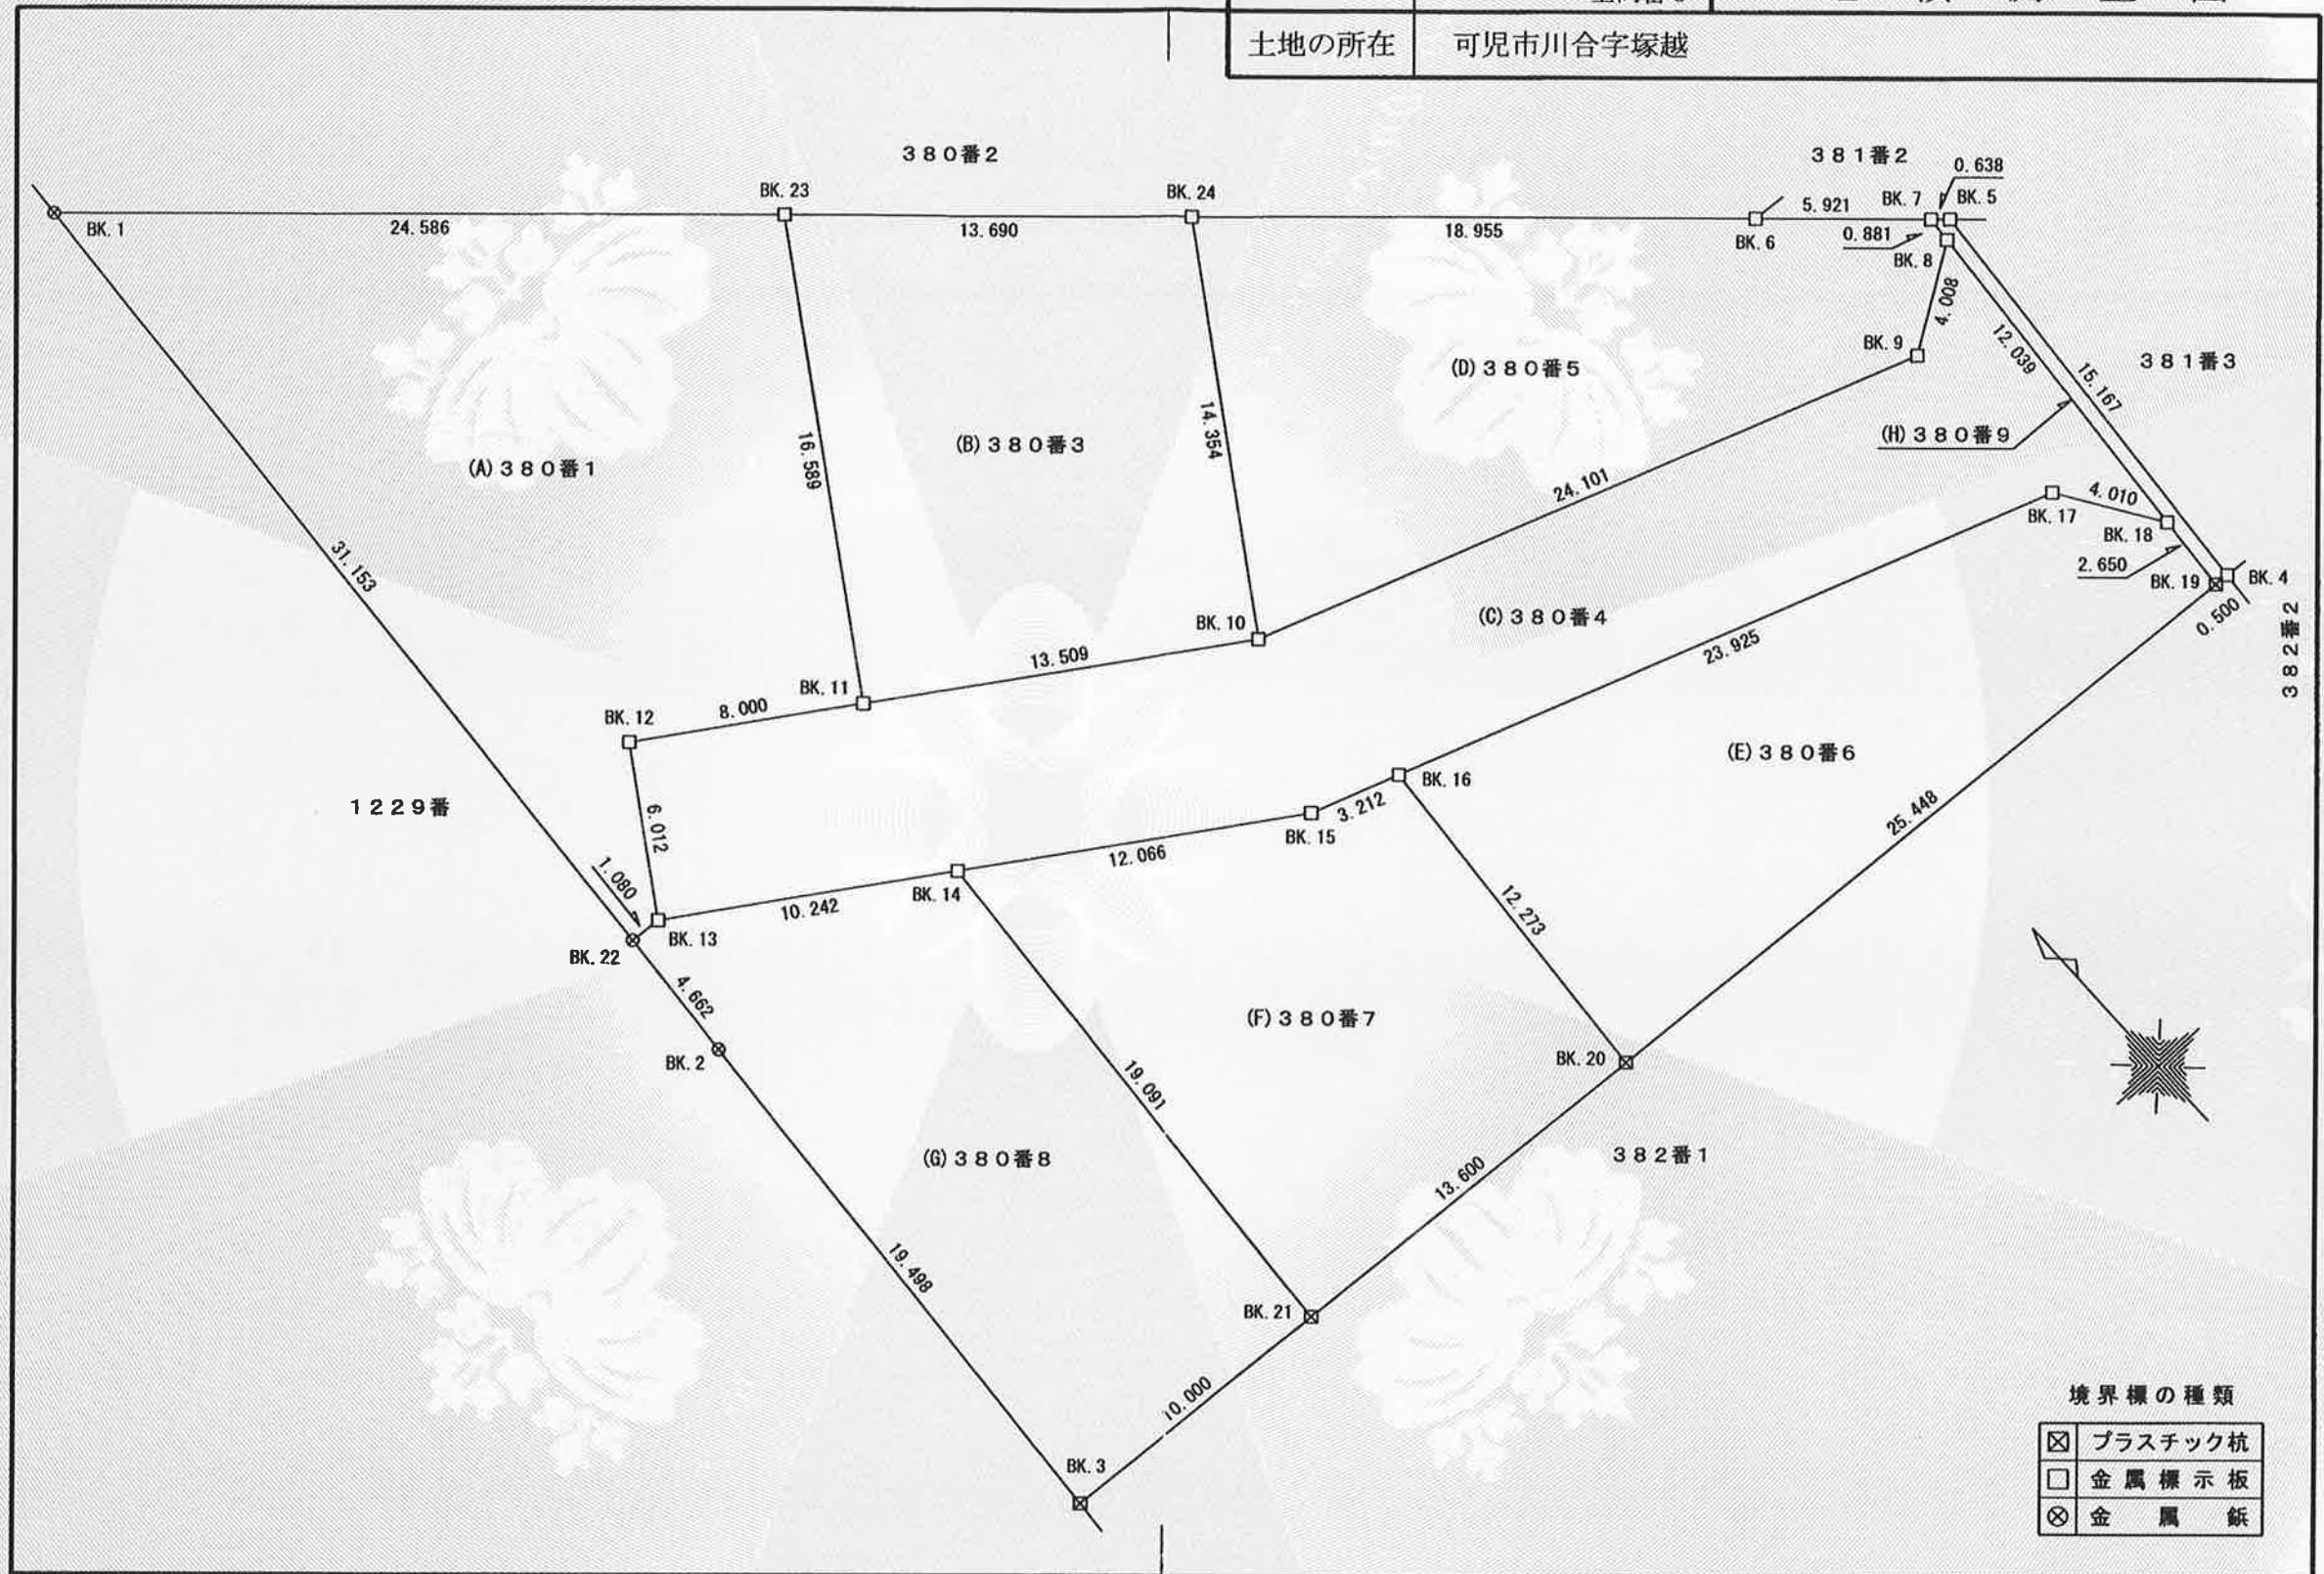

作成者	岐阜県美濃加茂市本郷町七丁目4番10号 土地家屋調査士 福井 哲朗 (令和1年9月12日作成)	申請人	株式会社 サンワ開発 代表取締役 加藤 千里	縮尺	1/ 250
-----	---	-----	---------------------------	----	-----------

これは図面に記録されている内容を証明した書面である。
令和元年9月25日
岐阜県地方務局美濃加茂支局

登記官

小竹浩史



地番	380番1、自同番3 至同番9
土地の所在	可児市川合字塚越

土地所在図
地積測量図

座標求積表

地番	(D)380-5			
測点	Xn	Yn	(Xn+1 - Xn-1)Yn	距離
BK. 9	-62216.966	-10212.585	58977.678375	4.008
BK. 8	-62214.775	-10209.229	-31332.123801	0.881
BK. 7	-62213.897	-10209.161	-50004.470578	5.921
BK. 6	-62209.877	-10213.508	-172424.442056	18.955
BK. 24	-62197.015	-10227.431	-8969.456987	14.354
BK. 10	-62209.000	-10235.331	204205.088781	24.101
		倍面積	452.273734	
		面積	226.1368670	
		地積	226.13	m ²

地番	(E)380-6			
測点	Xn	Yn	(Xn+1 - Xn-1)Yn	距離
BK. 20	-62227.762	-10235.755	142307.701765	25.448
BK. 19	-62229.420	-10210.361	-10046.995224	2.650
BK. 18	-62226.778	-10210.157	-61271.152157	4.010
BK. 17	-62223.419	-10212.347	-115001.239567	23.925
BK. 16	-62215.517	-10234.929	44450.296647	12.273
		倍面積	438.611464	
		面積	219.3057320	
		地積	219.30	m ²

地番	(F)380-7			
測点	Xn	Yn	(Xn+1 - Xn-1)Yn	距離
BK. 16	-62215.517	-10234.929	-136114.320771	3.212
BK. 15	-62214.463	-10237.963	-78719.697507	12.066
BK. 14	-62207.828	-10248.041	127208.932933	19.091
BK. 21	-62226.876	-10249.326	204310.064484	13.600
BK. 20	-62227.762	-10235.755	-116267.941045	12.273
		倍面積	417.038094	
		面積	208.5190470	
		地積	208.51	m ²

地番	(G)380-8			
測点	Xn	Yn	(Xn+1 - Xn-1)Yn	距離
BK. 2	-62206.771	-10257.992	247268.897160	19.498
BK. 3	-62226.225	-10259.305	206263.327025	10.000
BK. 21	-62226.876	-10249.326	-188556.850422	19.091
BK. 14	-62207.828	-10248.041	-252911.403839	10.242
BK. 13	-62202.197	-10256.596	-58544.649968	1.080
BK. 22	-62202.120	-10257.673	46918.596302	4.662
		倍面積	437.916258	
		面積	218.9581290	
		地積	218.95	m ²

座標求積表

地番	(A)380-1			
測点	Xn	Yn	(Xn+1 - Xn-1)Yn	距離
BK. 1	-62171.040	-10255.545	147638.825820	31.153
BK. 22	-62202.120	-10257.673	319598.317661	1.080
BK. 13	-62202.197	-10256.596	-50749.637008	6.012
BK. 12	-62197.172	-10253.295	-6377.549490	8.000
BK. 11	-62201.575	-10246.616	-96810.027968	16.589
BK. 23	-62187.724	-10237.486	-312601.635010	24.586
		倍面積	698.294005	
		面積	349.1470025	
		地積	349.14	m ²

地番	(B)380-3			
測点	Xn	Yn	(Xn+1 - Xn-1)Yn	距離
BK. 11	-62201.575	-10246.616	218007.002016	13.509
BK. 10	-62209.000	-10235.331	-46673.109360	14.354
BK. 24	-62197.015	-10227.431	-217598.821956	13.690
BK. 23	-62187.724	-10237.486	46682.936160	16.589
		倍面積	418.006860	
		面積	209.0034300	
		地積	209.00	m ²

地番	(C)380-4			
測点	Xn	Yn	(Xn+1 - Xn-1)Yn	距離
BK. 8	-62214.775	-10209.229	-100172.954948	4.008
BK. 9	-62216.966	-10212.585	-58977.678375	24.101
BK. 10	-62209.000	-10235.331	-157531.979421	13.509
BK. 11	-62201.575	-10246.616	-121196.974048	8.000
BK. 12	-62197.172	-10253.295	6377.549490	6.012
BK. 13	-62202.197	-10256.596	109294.286976	10.242
BK. 14	-62207.828	-10248.041	125702.470906	12.066
BK. 15	-62214.463	-10237.963	78719.697507	3.212
BK. 16	-62215.517	-10234.929	91664.024124	23.925
BK. 17	-62223.419	-10212.347	115001.239567	4.010
BK. 18	-62226.778	-10210.157	-88256.597108	12.039
		倍面積	623.084670	
		面積	311.5423350	
		地積	311.54	m ²

作成者	岐阜県美濃加茂市本郷町七丁目4番10号 土地家屋調査士 福井 哲 朗 (令和1年9月12日作成)	申請人	株式会社 サンワ開発 代表取締役 加藤 千里	縮尺	
-----	--	-----	---------------------------	----	--

登記年月日：令和1年9月19日

これは図面に記録されている内容を証明した書面である。
令和元年9月25日
岐阜地方法務局美濃加茂支局

登記官

小竹浩史



土地所在図
地積測量図

地番	380番1、自同番3 至同番9
土地の所在	可児市川合字塚越

座標求積表

地番	(H)380-9			
測点	Xn	Yn	(Xn+1 - Xn-1)Yn	距離
BK.4	-62229.452	-10209.862	-154066.817580	15.167
BK.5	-62214.330	-10208.693	-158796.219615	0.638
BK.7	-62213.897	-10209.161	4543.076645	0.881
BK.8	-62214.775	-10209.229	131505.078749	12.039
BK.18	-62226.778	-10210.157	149527.749265	2.650
BK.19	-62229.420	-10210.361	27302.505314	0.500
			倍面積	15.372778
			面積	7.6863890
			地積	7.68 m ²

合計 1750.2989315

可児市公共基準点座標一覧表

座標系	世界測地系(測地成果2011) VII		
座標変換	—	測量年月日	令和1年9月11日
測点名	X座標	Y座標	備考
1	-61896.653	-10236.527	1級基準点
4	-64034.957	-9015.416	1級基準点
4-02TG41	-62251.425	-10261.767	4級基準点
4-02TG42	-62247.217	-10314.784	4級基準点

作成者	岐阜県美濃加茂市本郷町七丁目4番10号 土地家屋調査士 福井 哲朗 (令和1年9月12日作成)	申請人	株式会社 サンワ開発 代表取締役 加藤 千里	縮尺	
-----	---	-----	---------------------------	----	--