

登記年月日：令和2年1月8日

これは図面に記録されている内容を証明した書面である。
令和2年3月10日
岐阜県地方方法務局美濃加茂支局

登記官

小竹浩史



地 番 ① 98-5				
NO	Xn	Yn	Yn+1-Yn-1	Xn · (Yn+1-Yn-1)
P223	486.552	447.497	6.595	3208.810440
P224	488.596	457.386	14.411	7041.156956
P225	467.072	461.908	-5.360	-2503.505920
P222	464.996	452.026	-11.117	-5169.360532
DK58	470.874	450.791	-4.529	-2132.588346
合 計				444.512598
合 計 面 積				222.2562990
地 積				222.25 m ²

地 番 ② 98-7				
NO	Xn	Yn	Yn+1-Yn-1	Xn · (Yn+1-Yn-1)
P224	488.596	457.386	3.353	1638.262388
P214	490.223	465.261	10.255	5027.236865
P215	488.671	467.641	6.490	3171.474790
P216	469.140	471.751	-5.733	-2689.579620
P225	467.072	461.908	-14.365	-6709.489280
合 計				437.905143
合 計 面 積				218.9525715
地 積				218.95 m ²

地 番 ③ 98-8				
NO	Xn	Yn	Yn+1-Yn-1	Xn · (Yn+1-Yn-1)
P222	464.996	452.026	8.042	3739.497832
P225	467.072	461.908	19.725	9212.995200
P216	469.140	471.751	12.510	5868.941400
P217	456.466	474.418	-10.018	-4572.876388
P226	453.801	461.733	-19.730	-8953.493730
P227	452.321	454.688	-7.867	-3558.409307
DK57	456.236	453.866	-2.662	-1214.500232
合 計				522.154775
合 計 面 積				261.0773875
地 積				261.07 m ²


地 番 ④ 98-9				
NO	Xn	Yn	Yn+1-Yn-1	Xn · (Yn+1-Yn-1)
DK59	488.530	447.082	36.552	17856.748560
D1	496.218	484.049	37.395	18556.072110
P206	494.180	484.477	-8.948	-4421.922640
P213	492.253	475.101	-19.216	-9459.133648
P214	490.223	465.261	-17.715	-8684.300445
P224	488.596	457.386	-17.764	-8679.419344
P223	486.552	447.497	-10.304	-5013.431808
合 計				154.612785
合 計 面 積				77.3063925
地 積				77.30 m ²

地 番 ⑤ 98-10				
NO	Xn	Yn	Yn+1-Yn-1	Xn · (Yn+1-Yn-1)
P226	453.801	461.733	8.899	4038.375099
P217	456.466	474.418	16.011	7308.477126
P218	440.659	477.744	1.772	780.847748
P219	438.242	476.190	-12.225	-5357.508450
P220	435.778	465.519	-14.457	-6300.042546
合 計				470.148977
合 計 面 積				235.0744885
地 積				235.07 m ²

作 成 者 岐阜県関市小瀬2360番地6
土地家屋調査士法人 大地 社員
土地家屋調査士 藤村 光一 1900415 (令和元年12月26日作成)

地 番 98-5,
98-7ないし98-16
土地の所在 関市中三丁目

土 地 所 在 図
地 積 測 量 図

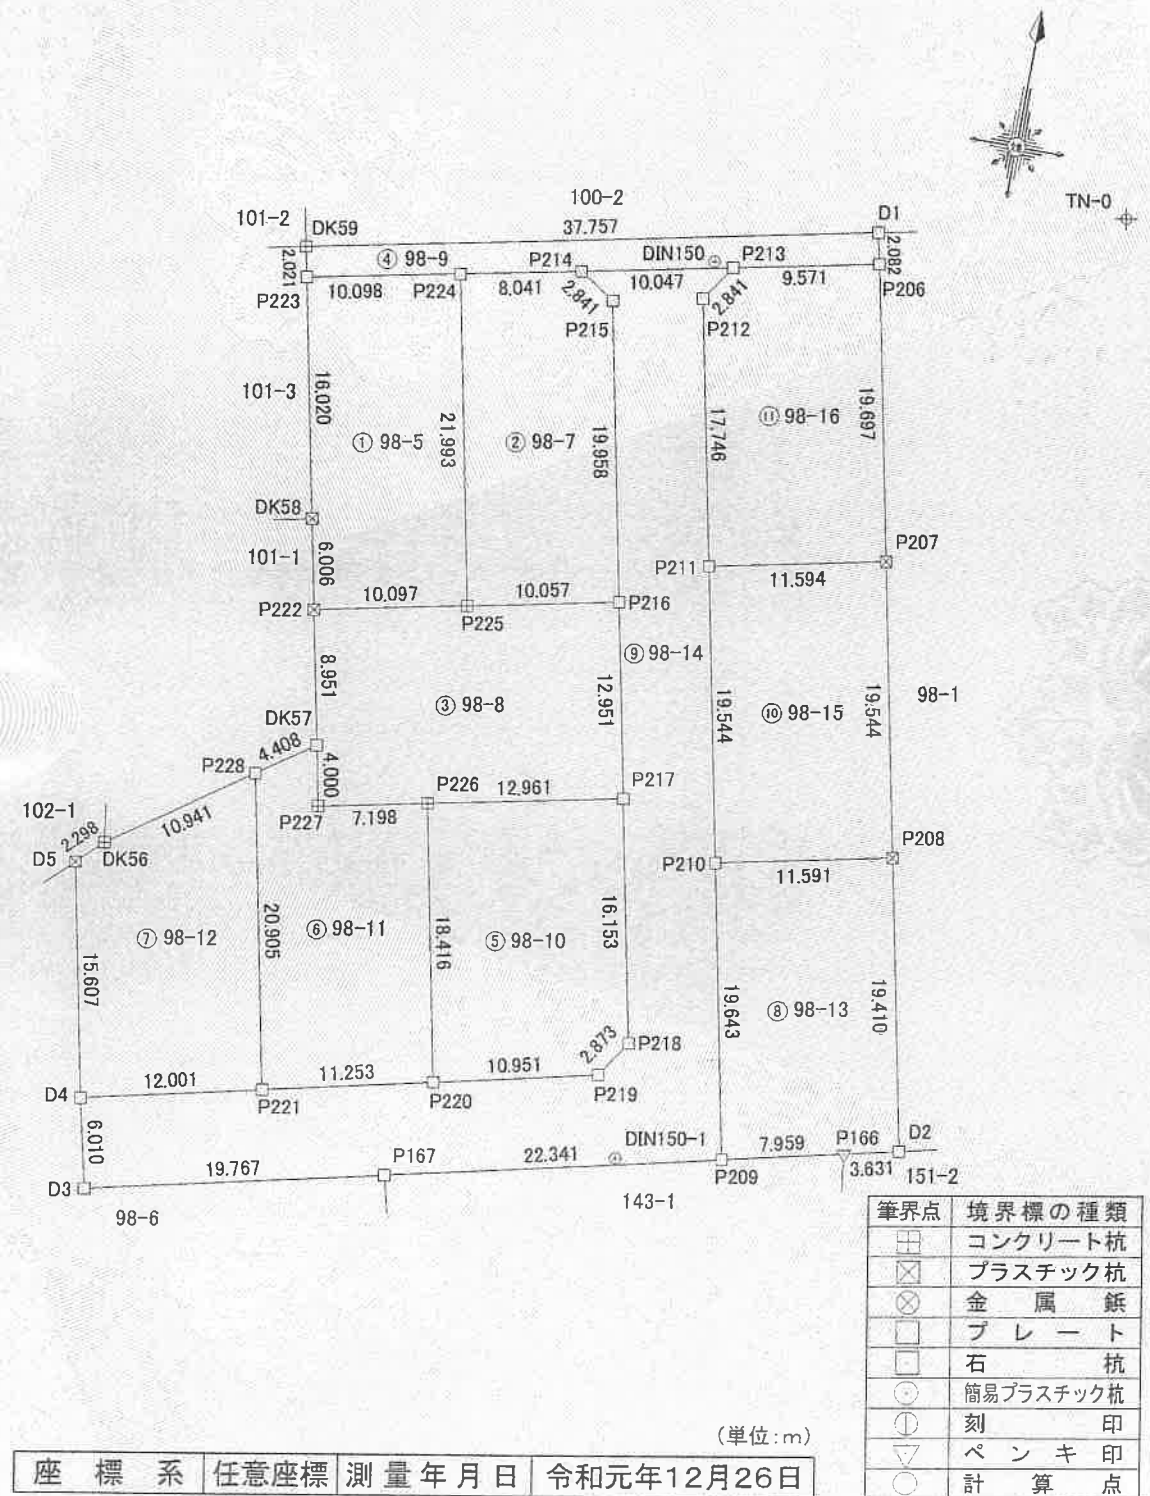

座 標 系 任意座標 測量年月日 令和元年12月26日

申 請 人 株式会社サンワ開発
代表取締役 加藤千里

縮 尺 1/500

登記年月日：令和2年1月8日

これは図面に記録されている内容を証明した書面である。
令和2年3月10日
岐阜地方裁判所美濃加茂支局

登記官

小竹浩史



地番	98-5, 98-7ないし98-16
土地の所在	関市巾三丁目

土地所在図
地積測量図

地番	⑤	98-11		
NO	X _n	Y _n	Y _{n+1} -Y _{n-1}	X _n ・(Y _{n+1} -Y _{n-1})
DK57	456.236	453.866	4.431	2021.581716
P227	452.321	454.688	7.867	3558.409307
P226	453.801	461.733	10.831	4915.118631
P220	435.778	465.519	-7.179	-3128.450262
P221	433.246	454.554	-15.262	-6612.200452
P228	453.705	450.257	-0.688	-312.149040
			合計	442.309900
			合計面積	221.1549500
			地積	221.15 m ²

地番	⑦ 98-12			
NO	X _n	Y _n	Y _{n+1} -Y _{n-1}	X _n ・(Y _{n+1} -Y _{n-1})
D5	445.819	439.652	-1.561	-695.923459
DK56	447.422	441.299	10.605	4744.910310
P228	453.705	450.257	13.255	6013.859775
P221	433.246	454.554	-7.397	-3204.720662
D4	430.545	442.860	-14.902	-6415.981590
			合 計	442.144374
			合 計	221.0721870
			面 積	221.07 m ²


地番	⑧ 98-13			
NO	X _n	Y _n	Y _{n+1} -Y _{n-1}	X _n ・(Y _{n+1} -Y _{n-1})
P210	453.393	481.201	7.303	3311.129079
P208	455.776	492.545	15.334	6988.869184
D2	436.780	496.535	0.452	197.424560
P166	435.963	492.997	-11.293	-4923.330159
P209	434.170	485.242	-11.796	-5121.469320
合 計				452.623344
面 積				226.3116720
地 積				226.31 m ²

地番	⑨ 98-14			
NO	X _n	Y _n	Y _{n+1} -Y _{n-1}	X _n ・(Y _{n+1} -Y _{n-1})
P214	490.223	465.261	7.460	3657.063580
P213	492.253	475.101	8.268	4069.947804
P212	489.886	473.529	2.079	1018.472994
P211	472.519	477.180	7.672	3625.165768
P210	453.393	481.201	8.062	3655.254366
P209	434.170	485.242	-17.727	-7696.531590
P167	429.140	463.474	-41.028	-17606.755920
D3	424.589	444.214	-20.614	-8754.539046
D4	430.545	442.860	10.340	4451.835300
P221	433.246	454.554	22.659	9816.921114
P220	435.778	465.519	21.636	9428.492808
P219	438.242	476.190	12.225	5357.508450
P218	440.659	477.744	-1.772	-780.847748
P217	456.466	474.418	-5.993	-2735.600738
P216	469.140	471.751	-6.777	-3179.361780
P215	488.671	467.641	-6.490	-3171.474790
合 計				1155.550572
面 積				577.7752860
地 積				577.77 m ²

地番	⑩ 98-15			
NO	X _n	Y _n	Y _{n+1} -Y _{n-1}	X _n ・(Y _{n+1} -Y _{n-1})
P211	472.519	477.180	7.326	3461.674194
P207	474.903	488.527	15.365	7296.884595
P208	455.776	492.545	-7.326	-3339.014976
P210	453.393	481.201	-15.365	-6966.383445
			合 計	453.160368
			合 面 積	226.5801840
			地 積	226.58 m ²

地番	㉠ 98-16			
NO	X _n	Y _n	Y _{n+1} -Y _{n-1}	X _n ・(Y _{n+1} -Y _{n-1})
P213	492.253	475.101	10.948	5389.185844
P206	494.180	484.477	13.426	6634.860680
P207	474.903	488.527	-7.297	-3465.367191
P211	472.519	477.180	-14.998	-7086.839962
P212	489.886	473.529	-2.079	-1018.472994
			合 計	453.366377
			合 面 積	226.6831886
			地 積	226.68 m ²

引照点	名称	X座標	Y座標
TN-0	道路側溝上に金属板	500.000	500.000
DIN150	道路側溝上に金属板	492.429	473.814
DIN150-1	道路側溝上に金属板	433.020	478.305

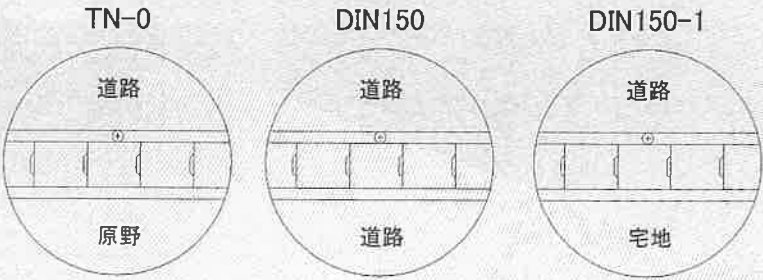

作成者	岐阜県関市小瀬2360番地6 土地家屋調査士法人 大地 社員 土地家屋調査士 藤村 光一	1900415	(令和元年12月26日作成)
-----	--	---------	----------------

申請人	株式会社サンワ開発 代表取締役 加藤千里	縮尺	1/
-----	-------------------------	----	----