


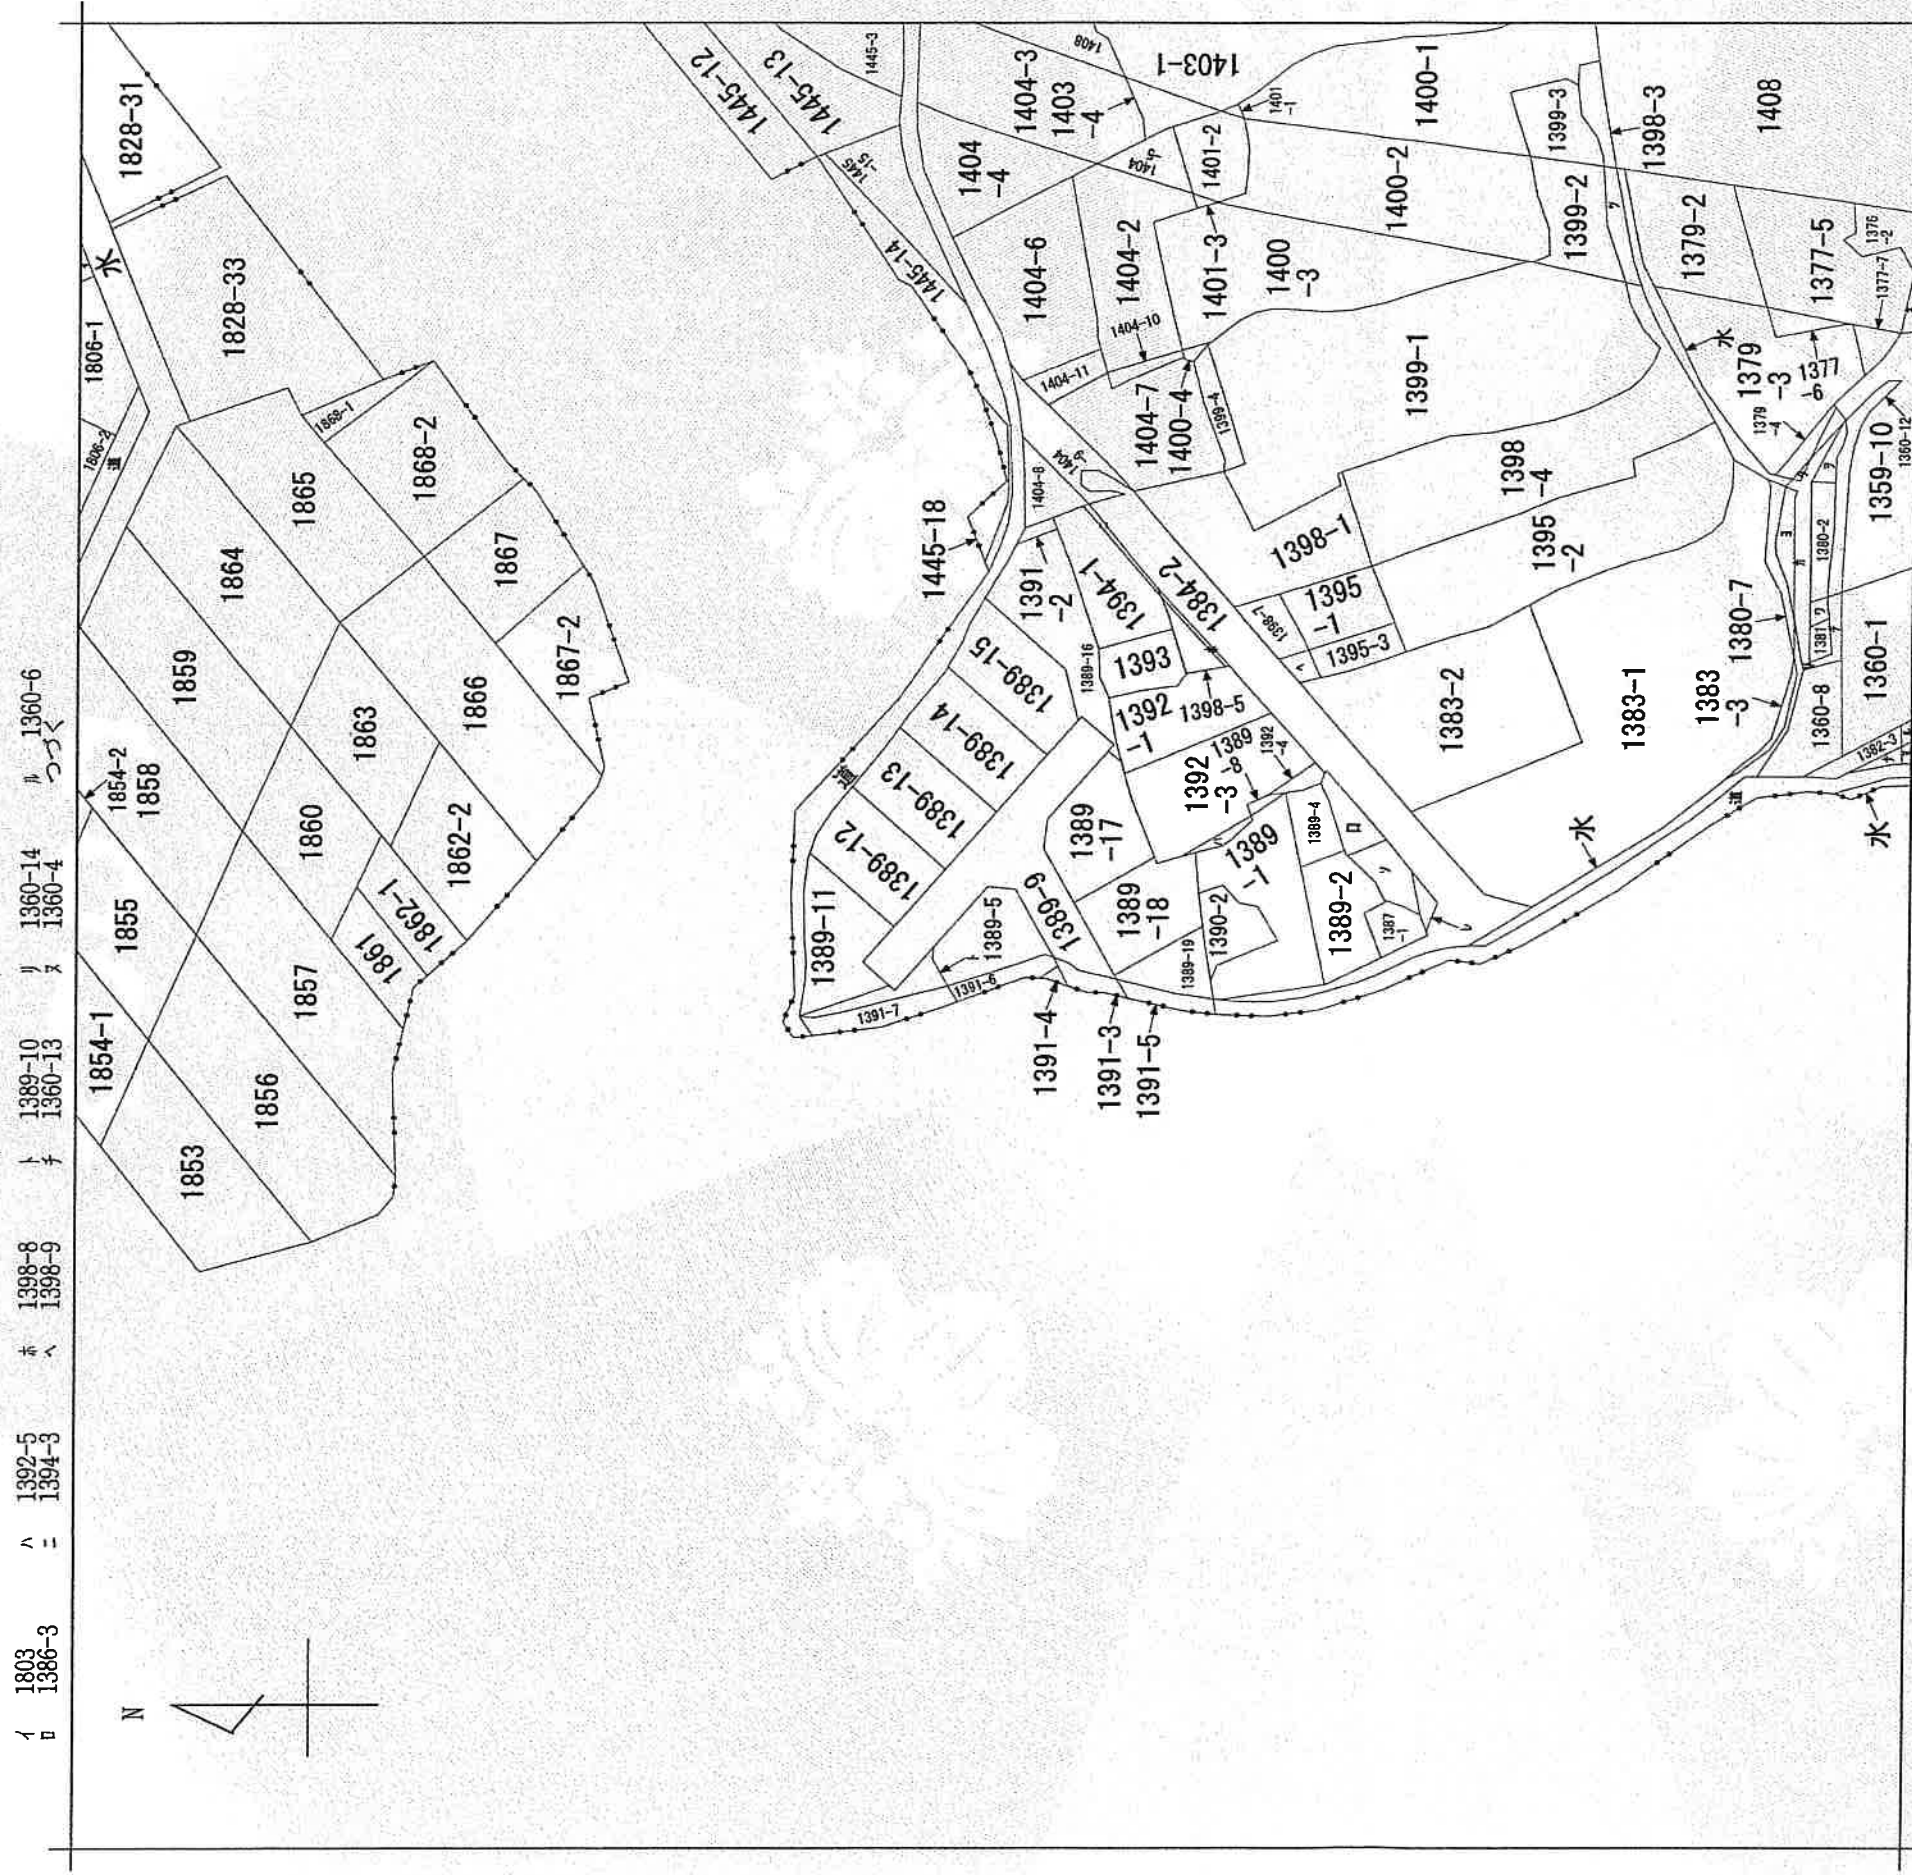

(注) 地図に準ずる図面は、土地の区画を明確にした不動産登記法所定の地図が備え付けられるまでの間、これに代わるものとして備え付けられている図面で、土地の位置及び形状の概略を記載した図面です。

請求部	所在	可児市土田字番田		地番	1389番5		
出力縮尺	1/1000	精度区分	座標系番号又は記号	分類	地図に準ずる図面	種類	旧土地台帳附属地図
作成年月日	備付年月日(原図)		補記事項				


これは地図に準ずる図面に記録されている内容を証明した書面である。

請求番号：14-2
(1/2)

令和2年11月24日
岐阜地方事務局美濃加茂支局
登記官



各務浩司

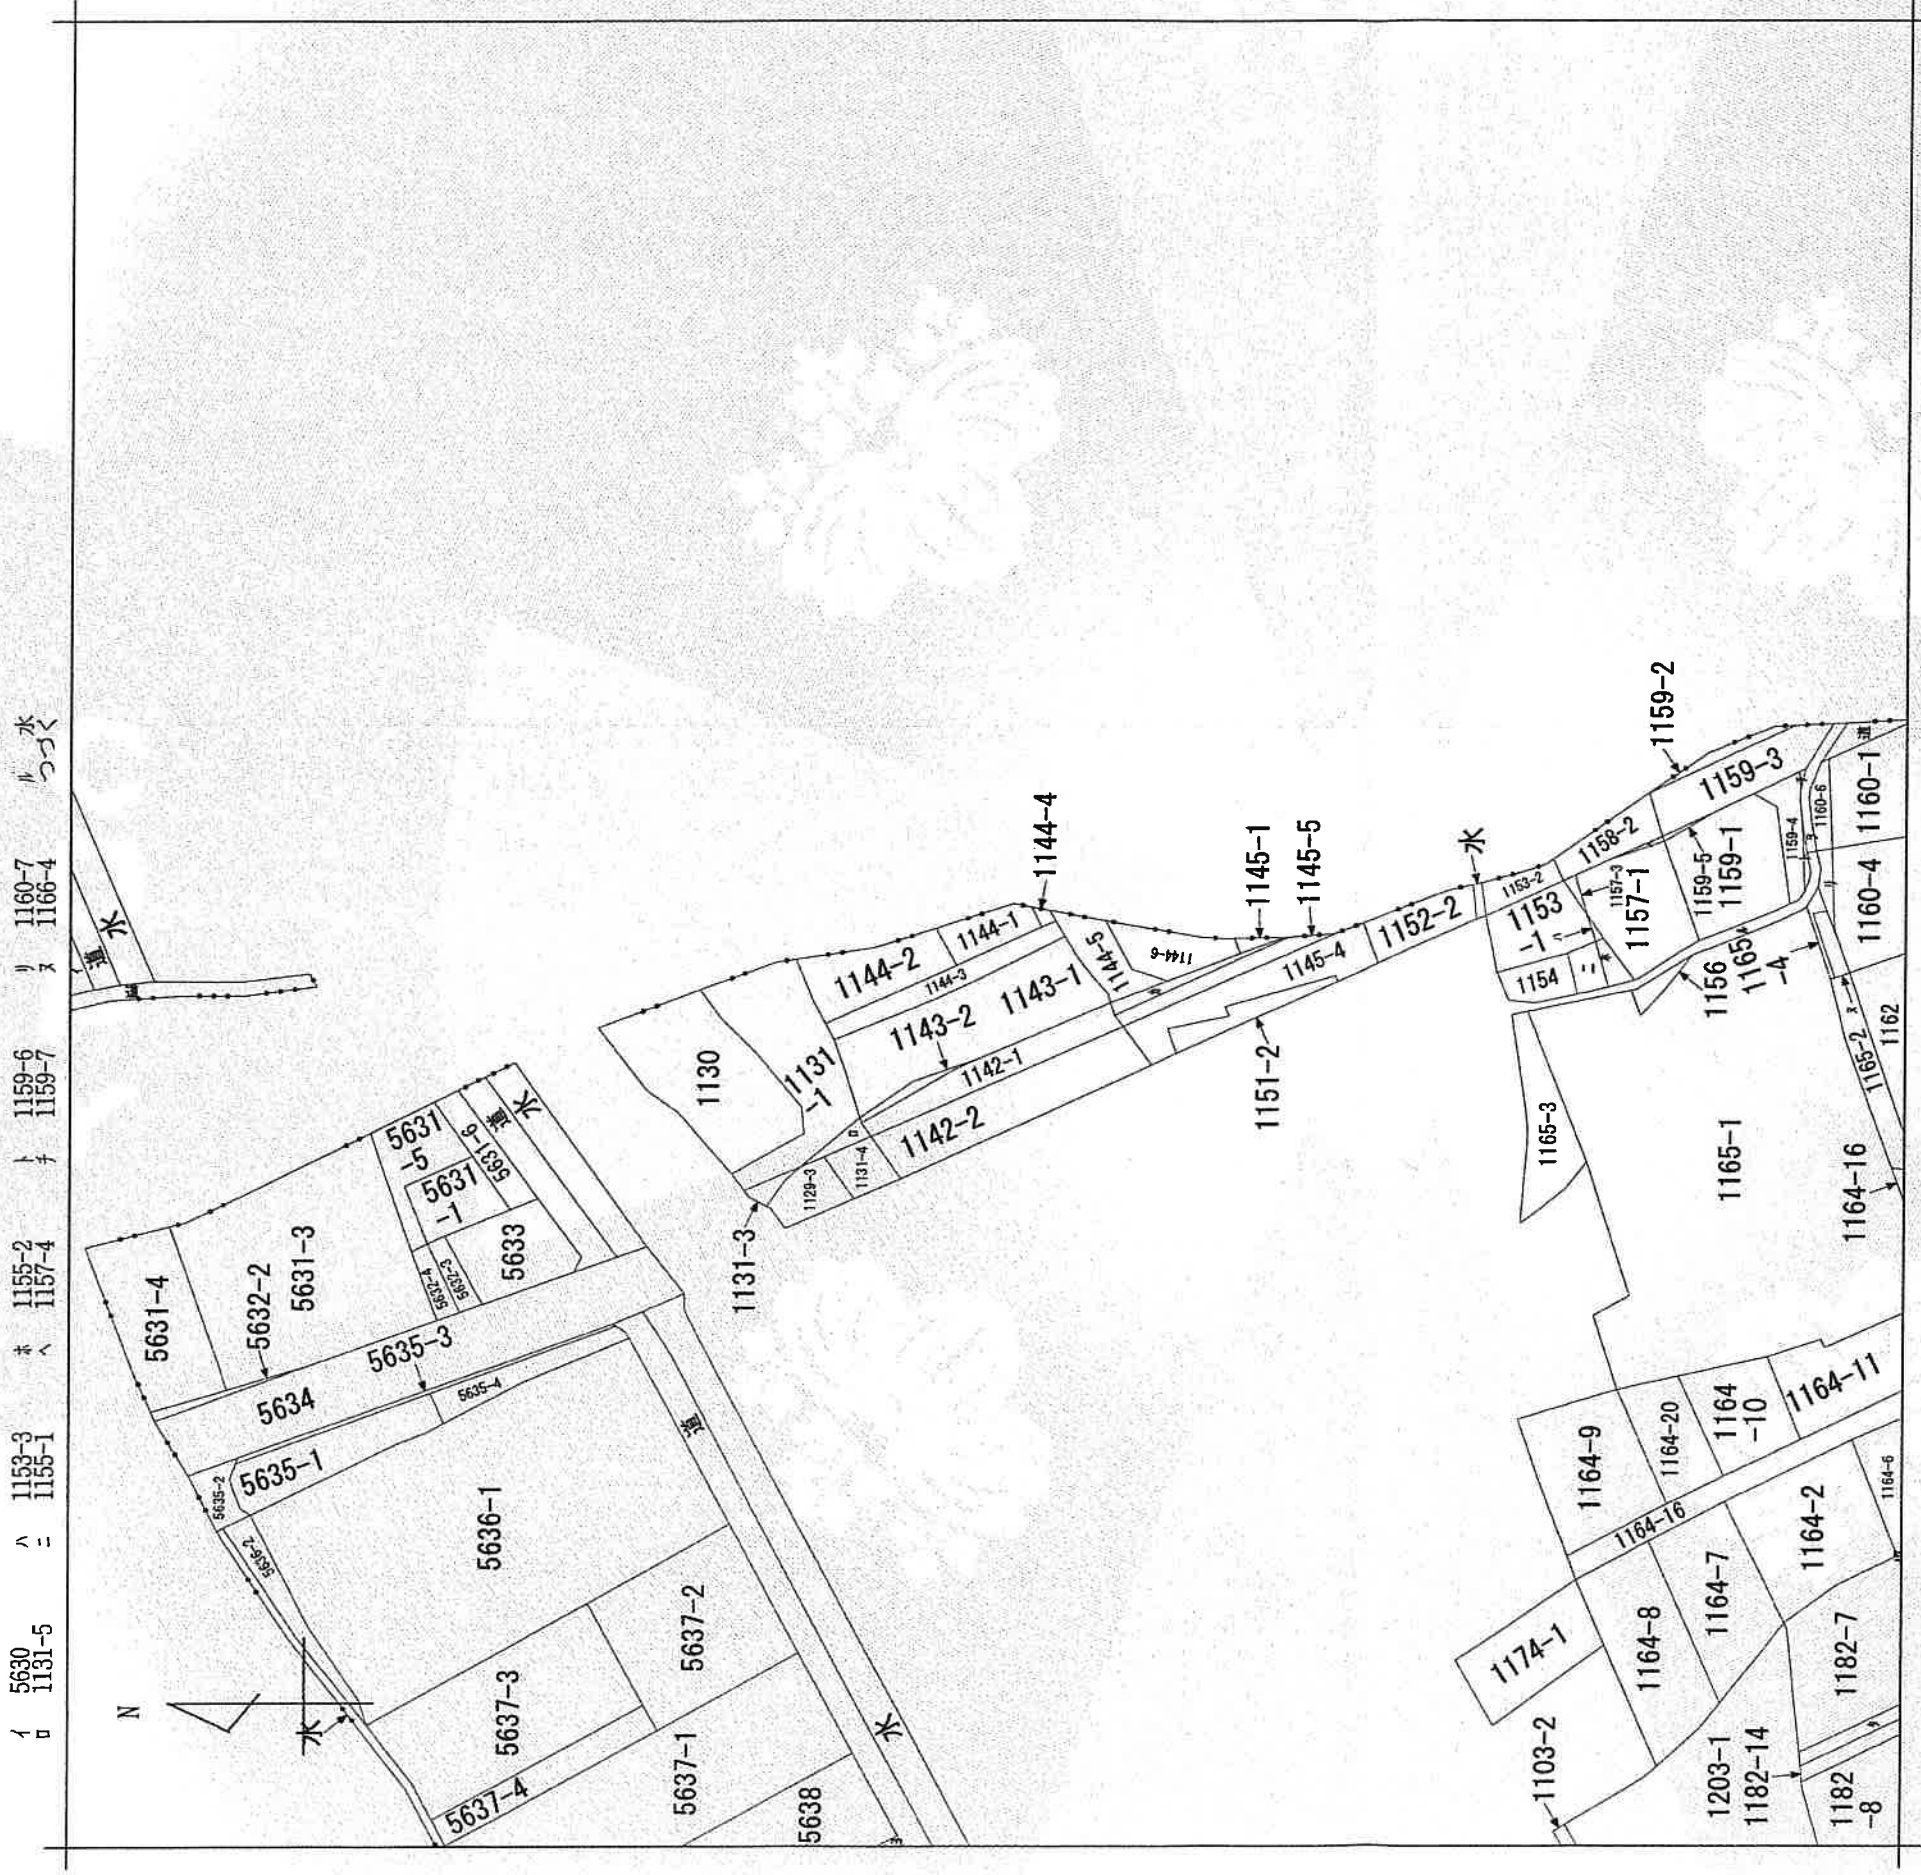

(注) 地図に準ずる図面は、土地の区画を明確にした不動産登記法所定の地図が備え付けられるまでの間、これに代わるものとして備え付けられている図面で、土地の位置及び形状の概略を記載した図面です。

請求部分		所在	可児市土田字大道			地番	1144番1	
出力縮尺	1/1000	精度区分		座標系又は番号は記号		分類	地図に準ずる図面	
						種類	旧土地台帳附属地図	
作成年月日	昭和45年3月25日		備考 付年月日 (原図)			記項補事		

これは地図に準ずる図面に記録されている内容を証明した書面である。

令和2年11月24日
岐阜地方支局美濃加茂支局

請求番号：14-1
(1/2)

登記官

各務浩司



登記年月日：令和2年11月16日

これは図面に記録されている内容を証明した書面である。
令和2年11月24日 岐阜地方裁判所美濃加茂支部

登記官

各務浩司




地番	1389-5, 1389-9~1389-19	土地所在図 土地積測量図
土地の所在	可児市土田字番田	

既知点の基準点測量の成果			
測点名	種類	X座標	Y座標
八百津	電子基準点	-57833.629	-3809.419
多治見	電子基準点	-70183.409	-5128.262
美濃	電子基準点	-52546.381	-24182.143
愛知大口	電子基準点	-73776.962	-21516.389

座標系	世界測地系	WGS 84	測量年月日	令和2年10月16日
-----	-------	--------	-------	------------

座標変換	—	(測地成果2011)
------	---	------------

引張点	名称	X座標	Y座標
3-01G003	可児市登記基準点	-64192.622	-13669.178
4-01TA63	可児市登記基準点	-64249.965	-13628.460
4-01TD05	可児市登記基準点	-64158.228	-13641.800

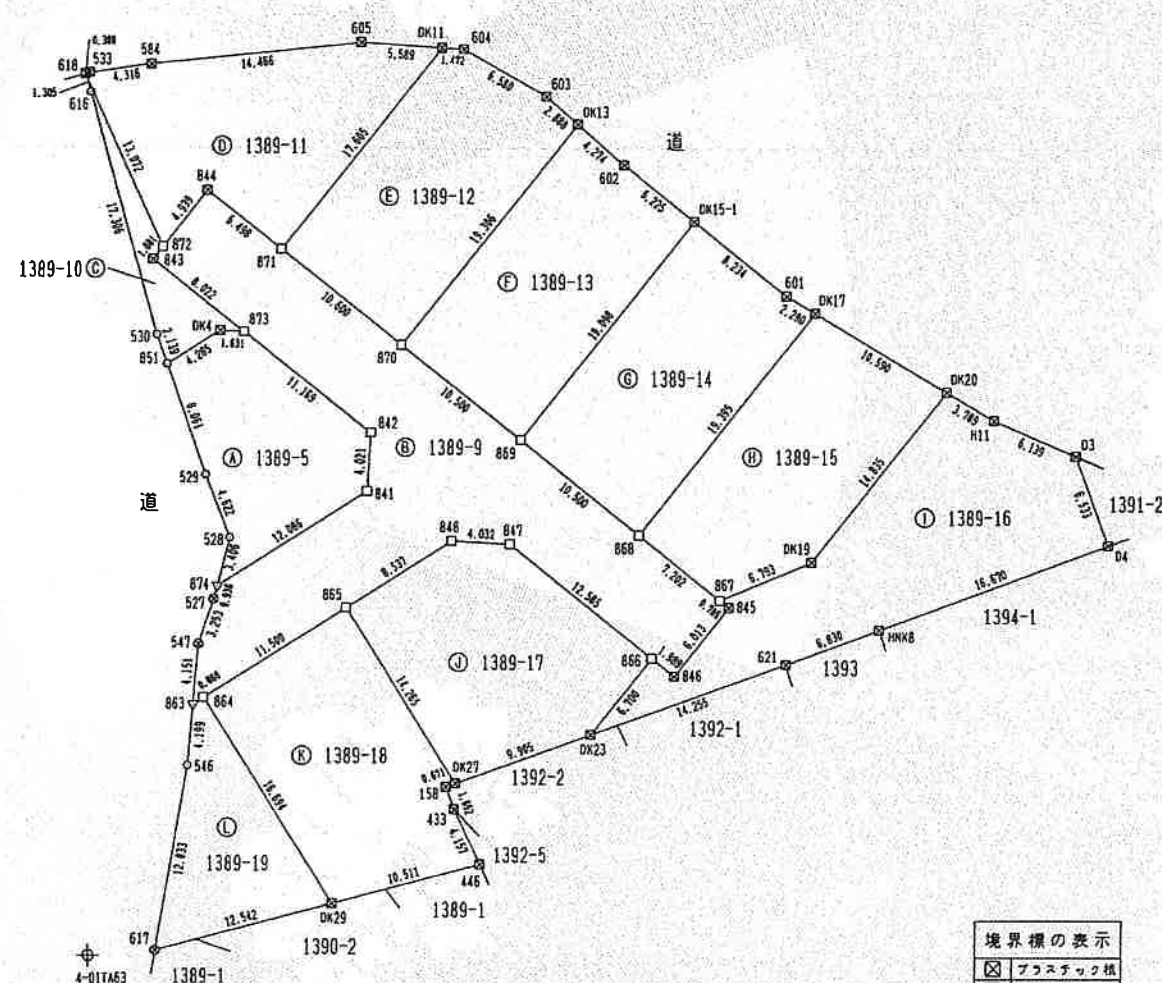

境界線の表示	
⊠	プラスチック板
□	金属プレート
⊗	金属釘
▽	ペンキ塗印
○	木杭
○	計算点

作成者	加茂郡八百津町上牧野229番地4 土地家屋調査士 貝川勇人 (令和2年10月19日作成)	縮尺	1/500	申請人	株式会社サンワ開発 代表取締役 加藤千里	縮尺	1/500
-----	--	----	-------	-----	-------------------------	----	-------

登記年月日：令和2年11月16日

これは図面に記録されている内容を証明した書面である。
令和2年11月24日
岐阜地方裁判所美濃加茂支部

登記官

各務浩司



地番	1389-5, 1389-9~1389-19	土地所在図 地積測量図
土地の所在	可児市土田字番田	

求積表

地 番	㊤ 1389-5			
NO	X _n	Y _n	Y _{n+1} -Y _{n-1}	X _n ・(Y _{n+1} -Y _{n-1})
528	-64221.325	-13618.891	-0.867	55679.888775
529	-64217.020	-13620.574	-4.401	282619.105020
851	-64209.431	-13623.292	0.902	-57916.906762
DK4	-64207.138	-13619.672	5.249	-337023.267362
873	-64207.223	-13618.043	10.394	-667369.875862
842	-64214.147	-13609.278	8.545	-548709.886115
841	-64218.162	-13609.498	-10.429	669731.211498
874	-64224.632	-13619.707	-9.393	603261.968376
合 計				272.237568
合 面 積				136.1187840
地 積				136.11 m ²

地番	⑤ 1389-9			
NO	X _n	Y _n	Y _{n+1} -Y _{n-1}	X _n ・(Y _{n+1} -Y _{n-1})
547	-64228.624	-13620.969	1.372	-88121.672128
527	-64225.541	-13619.931	1.262	-81052.632742
874	-64224.632	-13619.707	10.433	-670055.585656
841	-64218.162	-13609.498	10.429	-669731.211498
842	-64214.147	-13609.278	-8.545	548709.886115
873	-64207.223	-13618.043	-15.060	966960.778380
843	-64202.250	-13624.338	-5.626	361201.858500
872	-64201.400	-13623.669	3.726	-239214.416400
844	-64197.520	-13620.612	8.155	-523530.775600
871	-64201.550	-13615.514	13.414	-861199.591700
870	-64208.123	-13607.198	16.554	-1062901.268142
869	-64214.634	-13598.960	16.476	-1058000.309784
868	-64221.145	-13590.722	13.889	-891967.482905
867	-64225.611	-13585.071	6.267	-402501.904137
845	-64226.098	-13584.455	-3.112	199871.616976
846	-64230.817	-13588.183	-5.289	339716.791113
866	-64229.583	-13589.744	-11.434	734401.052022
847	-64221.778	-13599.617	-13.900	892682.714200
848	-64221.571	-13603.644	-11.238	721722.014898
865	-64226.141	-13610.855	-16.925	1087027.436425
864	-64232.297	-13620.569	-10.448	671099.039056
863	-64232.762	-13621.303	-0.400	25693.104800
合 計				809.441793
合 計 面 積				404.7208965
地 積				404.72 m ²

地番	◎ 1389-10			
NO	X _n	Y _n	Y _{n+1} -Y _{n-1}	X _n * (Y _{n+1} -Y _{n-1})
873	-64207.223	-13618.043	4.666	-299590.902518
DK4	-64207.138	-13619.672	-5.249	337023.267362
851	-64209.431	-13623.292	-4.342	278797.349402
530	-64207.417	-13624.014	-5.432	348774.689144
616	-64190.764	-13628.724	-5.123	328849.283972
618	-64189.526	-13629.137	5.055	-324478.053930
872	-64201.400	-13623.669	4.799	-308102.518500
843	-64202.250	-13624.338	5.626	-361201.858500
合 計				71.256332
合 計 面 積				35.6281660
地 積				35.62 m ²

地番	⑦ 1389-11			
NO	X _n	Y _n	Y _{n+1} -Y _{n-1}	X _n * (Y _{n+1} -Y _{n-1})
872	-64201.400	-13623.669	-8.525	547316.935000
618	-64189.526	-13629.137	-5.171	331924.038946
533	-64189.441	-13628.840	4.572	-293474.124252
584	-64188.842	-13624.565	18.667	-1198213.113614
605	-64187.373	-13610.173	19.970	-1281821.838810
DK11	-64187.739	-13604.595	-5.341	342826.713999
871	-64201.550	-13615.514	-16.017	1028316.226350
844	-64197.520	-13620.612	-8.155	523530.775600
合 計				405.613219
面 積				202.8066095
地 積				202.80 m ²

地 番 ㊦ 1389-12				
NO	X _n	Y _n	Y _{n+1} -Y _{n-1}	X _n ・(Y _{n+1} -Y _{n-1})
871	-64201.550	-13615.514	2.603	-167116.634650
DK11	-64187.739	-13604.595	12.388	-795157.710732
604	-64187.836	-13603.126	7.195	-461831.480020
603	-64191.079	-13597.400	7.902	-507237.906258
DK13	-64192.978	-13595.224	-9.798	628962.798444
870	-64208.123	-13607.198	-20.290	1302782.815670
合 計				401.882454
合 計 面 積				200.9412270
地 積				200.94 m ²

地 番		⑨ 1389-13		
NO	X _n	Y _n	Y _{n+1} -Y _{n-1}	X _n ・(Y _{n+1} -Y _{n-1})
602	-64195.788	-13592.003	8.105	-520306.861740
DK15-1	-64199.649	-13587.119	-6.957	446636.958093
869	-64214.634	-13598.960	-20.079	1289365.636086
870	-64208.123	-13607.198	3.736	-239881.547528
DK13	-64192.978	-13595.224	15.195	-975412.300710
			合 計	401.884201
			合 計 面 積	200.9421005
			地 積	200.94 m ²

作成者	加茂郡八百津町上牧野229番地4 土地家屋調査士 貝川勇人 (令和2年10月19日作成)	縮尺	1/	申請人	株式会社サンワ開発 代表取締役 加藤千里	縮尺	1/
-----	--	----	----	-----	-------------------------	----	----

登記年月日：令和2年11月16日

これは図面に記録されている内容を証明した書面である。
令和2年11月24日 岐阜地方裁判所美濃加茂支部

登記官

各務浩司



地番	1389-5, 1389-9~1389-19	土地所在図 地積測量図
土地の所在	可児市土田字番田	

地番	㊦ 1389-14				
NO	X _n	Y _n	Y _{n+1} -Y _{n-1}	X _n ・(Y _{n+1} -Y _{n-1})	
601	-64204.756	-13580.660	8.426	-540989.274056	
DK17	-64205.930	-13578.693	-10.062	646040.057660	
868	-64221.145	-13590.722	-20.267	1301569.945715	
869	-64214.634	-13598.960	3.603	-231365.326302	
DK15-1	-64199.649	-13587.119	18.300	-1174853.576700	
合計				401.836317	
合計面積				200.9181585	
地積				200.91 m ²	

地番	㊦ 1389-15				
NO	X _n	Y _n	Y _{n+1} -Y _{n-1}	X _n ・(Y _{n+1} -Y _{n-1})	
DK17	-64205.930	-13578.693	21.122	-1356157.653460	
DK20	-64211.359	-13569.600	-0.108	6934.826772	
DK19	-64222.996	-13578.801	-15.471	993593.971116	
867	-64225.611	-13585.071	-11.921	765633.508731	
868	-64221.145	-13590.722	6.378	-409602.462810	
合計				402.190349	
合計面積				201.0951745	
地積				201.09 m ²	

地番	㊦ 1389-16				
NO	X _n	Y _n	Y _{n+1} -Y _{n-1}	X _n ・(Y _{n+1} -Y _{n-1})	
DK20	-64211.359	-13569.600	12.455	-799752.476345	
H11	-64213.302	-13566.346	8.890	-570856.254780	
D3	-64215.737	-13560.710	7.902	-507432.753774	
D4	-64221.865	-13558.444	-13.370	858646.335050	
HNK8	-64227.645	-13574.080	-22.043	1415769.978735	
621	-64230.012	-13580.487	-19.820	1273038.837840	
DK23	-64234.839	-13593.900	-9.257	594621.904623	
866	-64229.583	-13589.744	5.717	-367200.526011	
846	-64230.817	-13588.183	5.289	-339716.791113	
845	-64226.098	-13584.455	3.112	-199871.616976	
867	-64225.611	-13585.071	5.654	-363131.604594	
DK19	-64222.996	-13578.801	15.471	-993593.971116	
合計				521.061539	
合計面積				260.5307695	
地積				260.53 m ²	

地番	㊦ 1389-17				
NO	X _n	Y _n	Y _{n+1} -Y _{n-1}	X _n ・(Y _{n+1} -Y _{n-1})	
847	-64221.778	-13599.617	13.900	-892682.714200	
866	-64229.583	-13589.744	5.717	-367200.526011	
DK23	-64234.839	-13593.900	-13.477	865692.925203	
DK27	-64238.192	-13603.221	-16.955	1089158.545360	
865	-64226.141	-13610.855	-0.423	27167.657643	
848	-64221.571	-13603.644	11.238	-721722.014898	
合計				413.873097	
合計面積				206.9365485	
地積				206.93 m ²	

地番	㊦ 1389-18				
NO	X _n	Y _n	Y _{n+1} -Y _{n-1}	X _n ・(Y _{n+1} -Y _{n-1})	
865	-64226.141	-13610.855	17.348	-1114195.094068	
DK27	-64238.192	-13603.221	7.002	-449795.820384	
158	-64238.420	-13603.853	-0.052	3340.397840	
433	-64239.967	-13603.273	2.381	-152955.361427	
446	-64243.714	-13601.472	-8.362	537205.936468	
DK29	-64246.400	-13611.635	-19.097	1226913.500800	
864	-64232.297	-13620.569	0.780	-50101.191660	
合計				412.367569	
合計面積				206.1837845	
地積				206.18 m ²	

地番	㊦ 1389-19				
NO	X _n	Y _n	Y _{n+1} -Y _{n-1}	X _n ・(Y _{n+1} -Y _{n-1})	
864	-64232.297	-13620.569	9.668	-620997.847396	
DK29	-64246.400	-13611.635	-3.192	205074.508800	
617	-64249.605	-13623.761	-10.006	642881.547630	
546	-64236.948	-13621.641	2.458	-157894.418184	
863	-64232.762	-13621.303	1.072	-68857.520864	
合計				206.269986	
合計面積				103.1349930	
地積				103.13 m ²	

総合計面積	2359.9572120 m ²
-------	-----------------------------

作成者	加茂郡八百津町上牧野229番地4 土地家屋調査士 貝川勇人 (令和2年10月19日作成)	縮尺	1/	申請人	株式会社サンワ開発 代表取締役 加藤千里	縮尺	1/
-----	--	----	----	-----	-------------------------	----	----

登記年月日：令和2年11月16日


これは図面に記録されている内容を証明した書面である。
令和2年11月24日 岐阜地方方法務局美濃加茂支局

登記官

各務浩司



地番	1144-1~1144-6	土地所在図
土地の所在	可児市土田字大道	土地積測量図

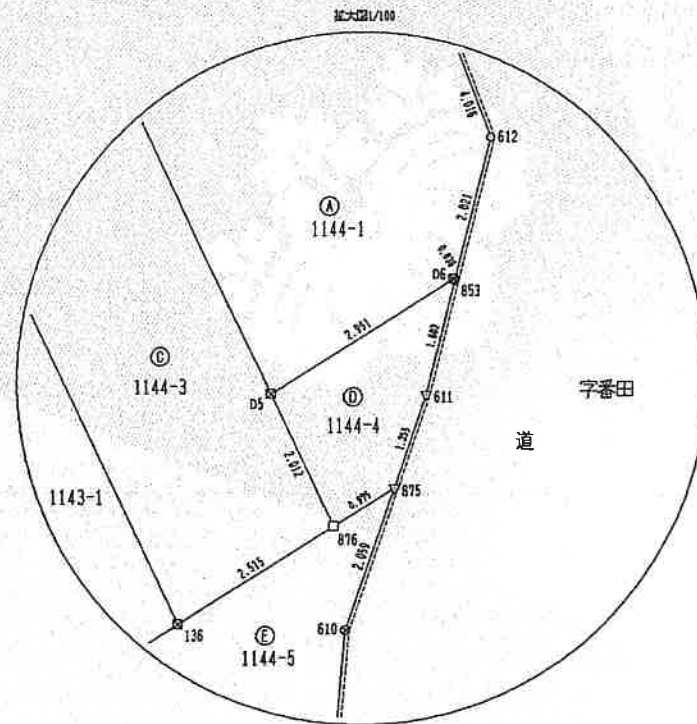

既知点の基準点測量の成果			
測点名	種類	X座標	Y座標
八百津	電子基準点	-57833.629	-3809.419
多治見	電子基準点	-70183.409	-5128.262
美濃	電子基準点	-52546.381	-24182.143
愛知大口	電子基準点	-73776.962	-21516.389


座標系	世界測地系	WGS84	測量年月日	令和2年10月16日
-----	-------	-------	-------	------------

座標変換	-	(測地成果2011)
------	---	------------

引照点	名称	X座標	Y座標
3-01G003	可児市登記基準点	-64192.622	-13669.178
4-01TA63	可児市登記基準点	-64249.965	-13628.460
4-01TD05	可児市登記基準点	-64158.228	-13641.800

3-01G003

4-01TD05

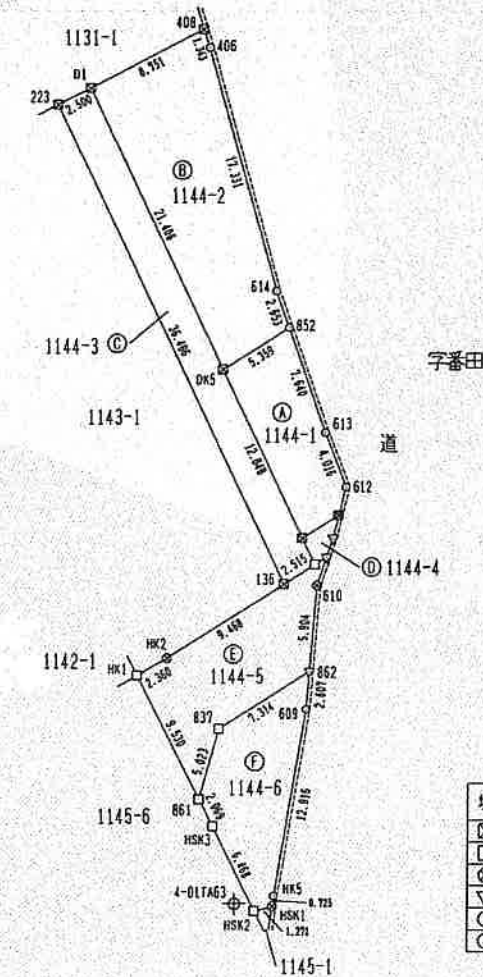

境界線の表示	
⊠	プラスチック杭
□	金属プレート
⊗	金属杭
▽	ベシキ線印
○	木杭
○	計基点

作成者	加茂郡八百津町上牧野229番地4 土地家屋調査士 貝川勇人 (令和2年10月19日作成)	縮尺	1/500	申請人	株式会社サンワ開発 代表取締役 加藤千里	縮尺	1/500
-----	--	----	-------	-----	-------------------------	----	-------

登記年月日：令和2年11月16日

令和2年11月24日
これは図面に記録されている内容を証明した書面である。
岐阜地方裁判所美濃加茂支部

登記官

各務浩司



求積表

地 番	㊤ 1144-1			
NO	X _n	Y _n	Y _{n+1} -Y _{n-1}	X _n ・(Y _{n+1} -Y _{n-1})
852	-64210.528	-13625.024	7.105	-456215.801440
613	-64217.721	-13622.447	4.039	-259375.375119
612	-64221.462	-13620.985	0.978	-62808.589836
853	-64223.425	-13621.469	-0.504	32368.606200
D6	-64223.394	-13621.489	-2.513	161393.389122
D5	-64224.974	-13623.982	-8.063	517845.965362
DK5	-64213.396	-13629.552	-1.042	66910.358632
合 計				118.552921
合 計 面 積				59.2764605
地 積				59.27 m ²

地 番	⑤ 1144-2			
NO	X _n	Y _n	Y _{n+1} -Y _{n-1}	X _n ・(Y _{n+1} -Y _{n-1})
614	-64208.030	-13625.919	5.612	-360335.464360
852	-64210.528	-13625.024	-3.633	233276.848224
DK5	-64213.396	-13629.552	-13.807	886594.358572
D1	-64194.105	-13638.831	-1.509	96868.904445
408	-64190.079	-13631.061	8.195	-526037.697405
406	-64191.353	-13630.636	5.142	-330071.937126
合 計				295.012350
合 計 面 積				147.5061750
地 積				147.50 m ²

地 番	◎ 1144-3			
NO	X _n	Y _n	Y _{n+1} -Y _{n-1}	X _n ・(Y _{n+1} -Y _{n-1})
136	-64228.135	-13625.235	-17.941	1152316.970035
223	-64195.255	-13641.051	-13.596	872798.686980
D1	-64194.105	-13638.831	11.499	-738168.013395
DK5	-64213.396	-13629.552	14.849	-953504.717204
D5	-64224.974	-13623.982	6.442	-413737.282508
876	-64226.788	-13623.110	-1.253	80476.165364
			合 計	181.809272
			合 計 面 積	90.9046360
			地 積	90.90 m ²

地 番	◎ 1144-4			
NO	X _n	Y _n	Y _{n+1} -Y _{n-1}	X _n ・(Y _{n+1} -Y _{n-1})
D5	-64224.974	-13623.982	1.621	-104108.682854
D6	-64223.394	-13621.489	2.513	-161393.389122
853	-64223.425	-13621.469	-0.364	23377.326700
611	-64224.981	-13621.853	-0.817	52471.809477
875	-64226.266	-13622.286	-1.257	80732.416362
876	-64226.788	-13623.110	-1.696	108928.632448
合 計				8.113011
合 計 面 積				4.0565055
地 積				4.05 m ²

地番	1144-1~1144-6	土地所在図
----	---------------	-------

土地の所在 可児市土田字大道

地番	㊦ 1144-5			
NO	X _n	Y _n	Y _{n+1} -Y _{n-1}	X _n ・(Y _{n+1} -Y _{n-1})
HK1	-64234.380	-13635.279	-2.303	147931.777140
HK2	-64233.202	-13633.234	10.044	-645158.280888
136	-64228.135	-13625.235	10.124	-650245.638740
876	-64226.788	-13623.110	2.949	-189404.797812
875	-64226.266	-13622.286	0.167	-10725.786422
610	-64228.218	-13622.943	-1.132	72706.342776
862	-64234.103	-13623.418	-6.653	427349.487259
837	-64238.018	-13629.596	-7.513	482620.229234
861	-64242.861	-13630.931	-5.683	365092.179063
			合 計	165.511610
			合 計 面 積	82.7558050
			地 積	82.75 m ²

地番	㊦ 1144-6			
NO	X _n	Y _n	Y _{n+1} -Y _{n-1}	X _n * (Y _{n+1} -Y _{n-1})
HSK1	-64250.160	-13625.859	-1.326	85195.712160
HSK2	-64250.486	-13627.088	-4.128	265226.006208
HSK3	-64244.703	-13629.987	-3.843	246892.393629
861	-64242.861	-13630.931	0.391	-25118.958651
837	-64238.018	-13629.596	7.513	-482620.229234
862	-64234.103	-13623.418	5.968	-383349.126704
609	-64236.702	-13623.628	-2.344	150570.829488
HK5	-64249.441	-13625.762	-2.231	143340.502871
合 計				137.129767
合 計 面 積				68.5648835
地 積				68.56 m ²

総合面積 453.0644655 m²

作成者 加茂郡八百津町上牧野229番地4
土地家屋調査士 貝川勇人
(令和2年10月19日作成)

縮尺 1/

申請人 株式会社サンワ開発
代表取締役 加藤千里

縮尺 1/

登記年月日：令和2年11月17日

これは図面に記録されている内容を証明した書面である。
令和2年11月24日 岐阜地方裁判所美濃加茂支部

登記官

各務浩司





地番	1391-3~1391-7	土地所在図
土地の所在	可児市土田字番田	

既知点の基準点測量の成果			
測点名	種類	X座標	Y座標
八百津	電子基準点	-57833.629	-3809.419
多治見	電子基準点	-70183.409	-5128.262
美濃	電子基準点	-52546.381	-24182.143
愛知大口	電子基準点	-73776.962	-21516.389

座標系	世界測地系	Ⅱ系	測量年月日	令和2年10月16日
-----	-------	----	-------	------------

座標変換	-	(測地成果2011)
------	---	------------

引照点	名称	X座標	Y座標
3-01G003	可児市登記基準点	-64192.622	-13669.178
4-01TA63	可児市登記基準点	-64249.965	-13628.460
4-01TD05	可児市登記基準点	-64158.228	-13641.800

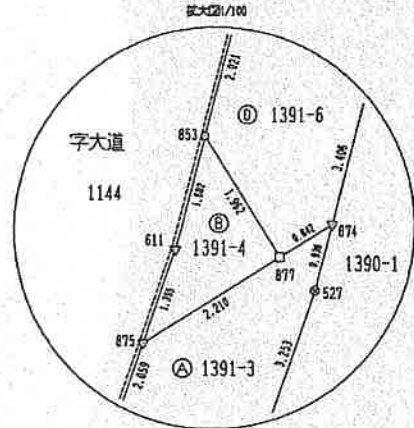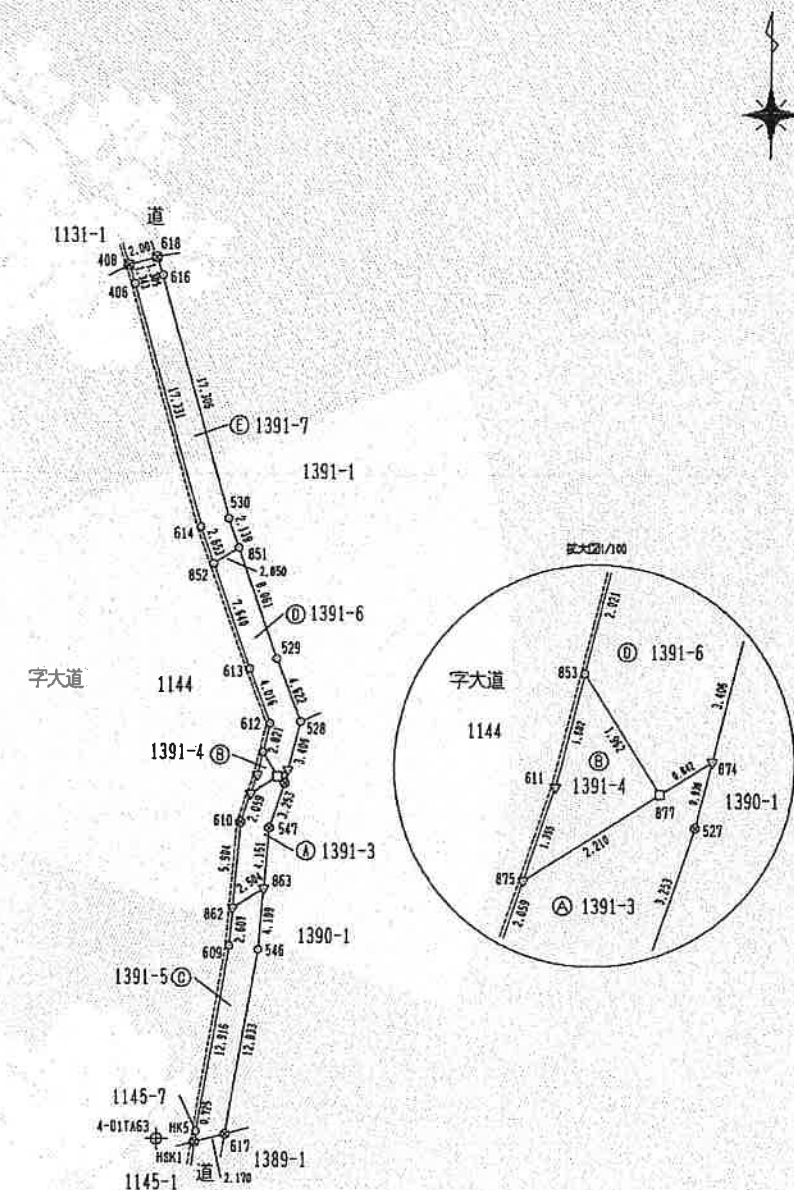

境界線の表示	
✕	プラスチック杭
□	金属プレート
⊗	金属杭
▽	ペンキ塗印
○	木杭
○	計算点

作成者	加茂郡八百津町上牧野229番地4 土地家屋調査士 貝川勇人 (令和2年10月19日作成)	縮尺	1/500	嘱託者	可児市長 富田成輝	縮尺	1/500
-----	--	----	-------	-----	-----------	----	-------

登記年月日：令和2年11月17日

これは図面に記録されている内容を証明した書面である。
令和2年11月24日
岐阜地方法務局美濃加茂支局

登記官

各務浩司



求積表

地 番	㊤ 1391-3			
NO	X _n	Y _n	Y _{n+1} -Y _{n-1}	X _n ・(Y _{n+1} -Y _{n-1})
527	-64225.541	-13619.931	-1.262	81052.632742
547	-64228.624	-13620.969	-1.372	88121.672128
863	-64232.762	-13621.303	-2.449	157306.034138
862	-64234.103	-13623.418	-1.640	105343.928920
610	-64228.218	-13622.943	1.132	-72706.342776
875	-64226.266	-13622.286	2.524	-162107.095384
877	-64225.083	-13620.419	2.579	-165636.489057
874	-64224.632	-13619.707	0.488	-31341.620416
合 計				32.720295
合 計 面 積				16.3601475
地 積				16.36 m ²

地番	㊦ 1391-4			
NO	X _n	Y _n	Y _{n+1} -Y _{n-1}	X _n ・(Y _{n+1} -Y _{n-1})
611	-64224.981	-13621.853	0.817	-52471.809477
853	-64223.425	-13621.469	1.434	-92096.391450
877	-64225.083	-13620.419	-0.817	52471.892811
875	-64226.266	-13622.286	-1.434	92100.465444
合計				4.157328
面積				2.0786640
地積				2.07 m ²

地 番	◎ 1391-5			
NO	X _n	Y _n	Y _{n+1} -Y _{n-1}	X _n ・(Y _{n+1} -Y _{n-1})
546	-64236.948	-13621.641	-2.458	157894.418184
617	-64249.605	-13623.761	-4.218	271004.833890
HSK1	-64250.160	-13625.859	-2.001	128564.570160
HK5	-64249.441	-13625.762	2.231	-143340.502871
609	-64236.702	-13623.628	2.344	-150570.829488
862	-64234.103	-13623.418	2.325	-149344.289475
863	-64232.762	-13621.303	1.777	-114141.618074
合 計				66.582326
合 計 面 積				33.2911630
地 積				33.29 m ²

地番	1391-3~1391-7	土地所在図 地積測量図
土地の所在	可児市土田字番田	

地 番	◎ 1391-6			
NO	X _n	Y _n	Y _{n+1} -Y _{n-1}	X _n * (Y _{n+1} -Y _{n-1})
529	-64217.020	-13620.574	4.401	-282619.105020
528	-64221.325	-13618.891	0.867	-55679.888775
874	-64224.632	-13619.707	-1.528	98135.237696
877	-64225.083	-13620.419	-1.762	113164.596246
853	-64223.425	-13621.469	-0.566	36350.458550
612	-64221.462	-13620.985	-0.978	62808.589836
613	-64217.721	-13622.447	-4.039	259375.375119
852	-64210.528	-13625.024	-0.845	54257.896160
851	-64209.431	-13623.292	4.450	-285731.967950
合 計				61.191862
合 計 面 積				30.5959310
地 積				30.59 m ²

地番	⑤ 1391-7			
NO	X _n	Y _n	Y _{n+1} -Y _{n-1}	X _n ・(Y _{n+1} -Y _{n-1})
406	-64191.353	-13630.636	-5.142	330071.937126
408	-64190.079	-13631.061	1.499	-96220.928421
618	-64189.526	-13629.137	2.337	-150010.922262
616	-64190.764	-13628.724	5.123	-328849.283972
530	-64207.417	-13624.014	5.432	-348774.689144
851	-64209.431	-13623.292	-1.010	64851.525310
852	-64210.528	-13625.024	-2.627	168681.057056
614	-64208.030	-13625.919	-5.612	360335.464360
合 計				84.160053
面 積				42.0800265
地 積				42.08 m ²

作成者	加茂郡八百津町上牧野229番地4 土地家屋調査士 貝川勇人 (令和2年10月19日作成)	縮尺	1/	申請人	可児市長 富田成輝	縮尺	1/
-----	--	----	----	-----	-----------	----	----