


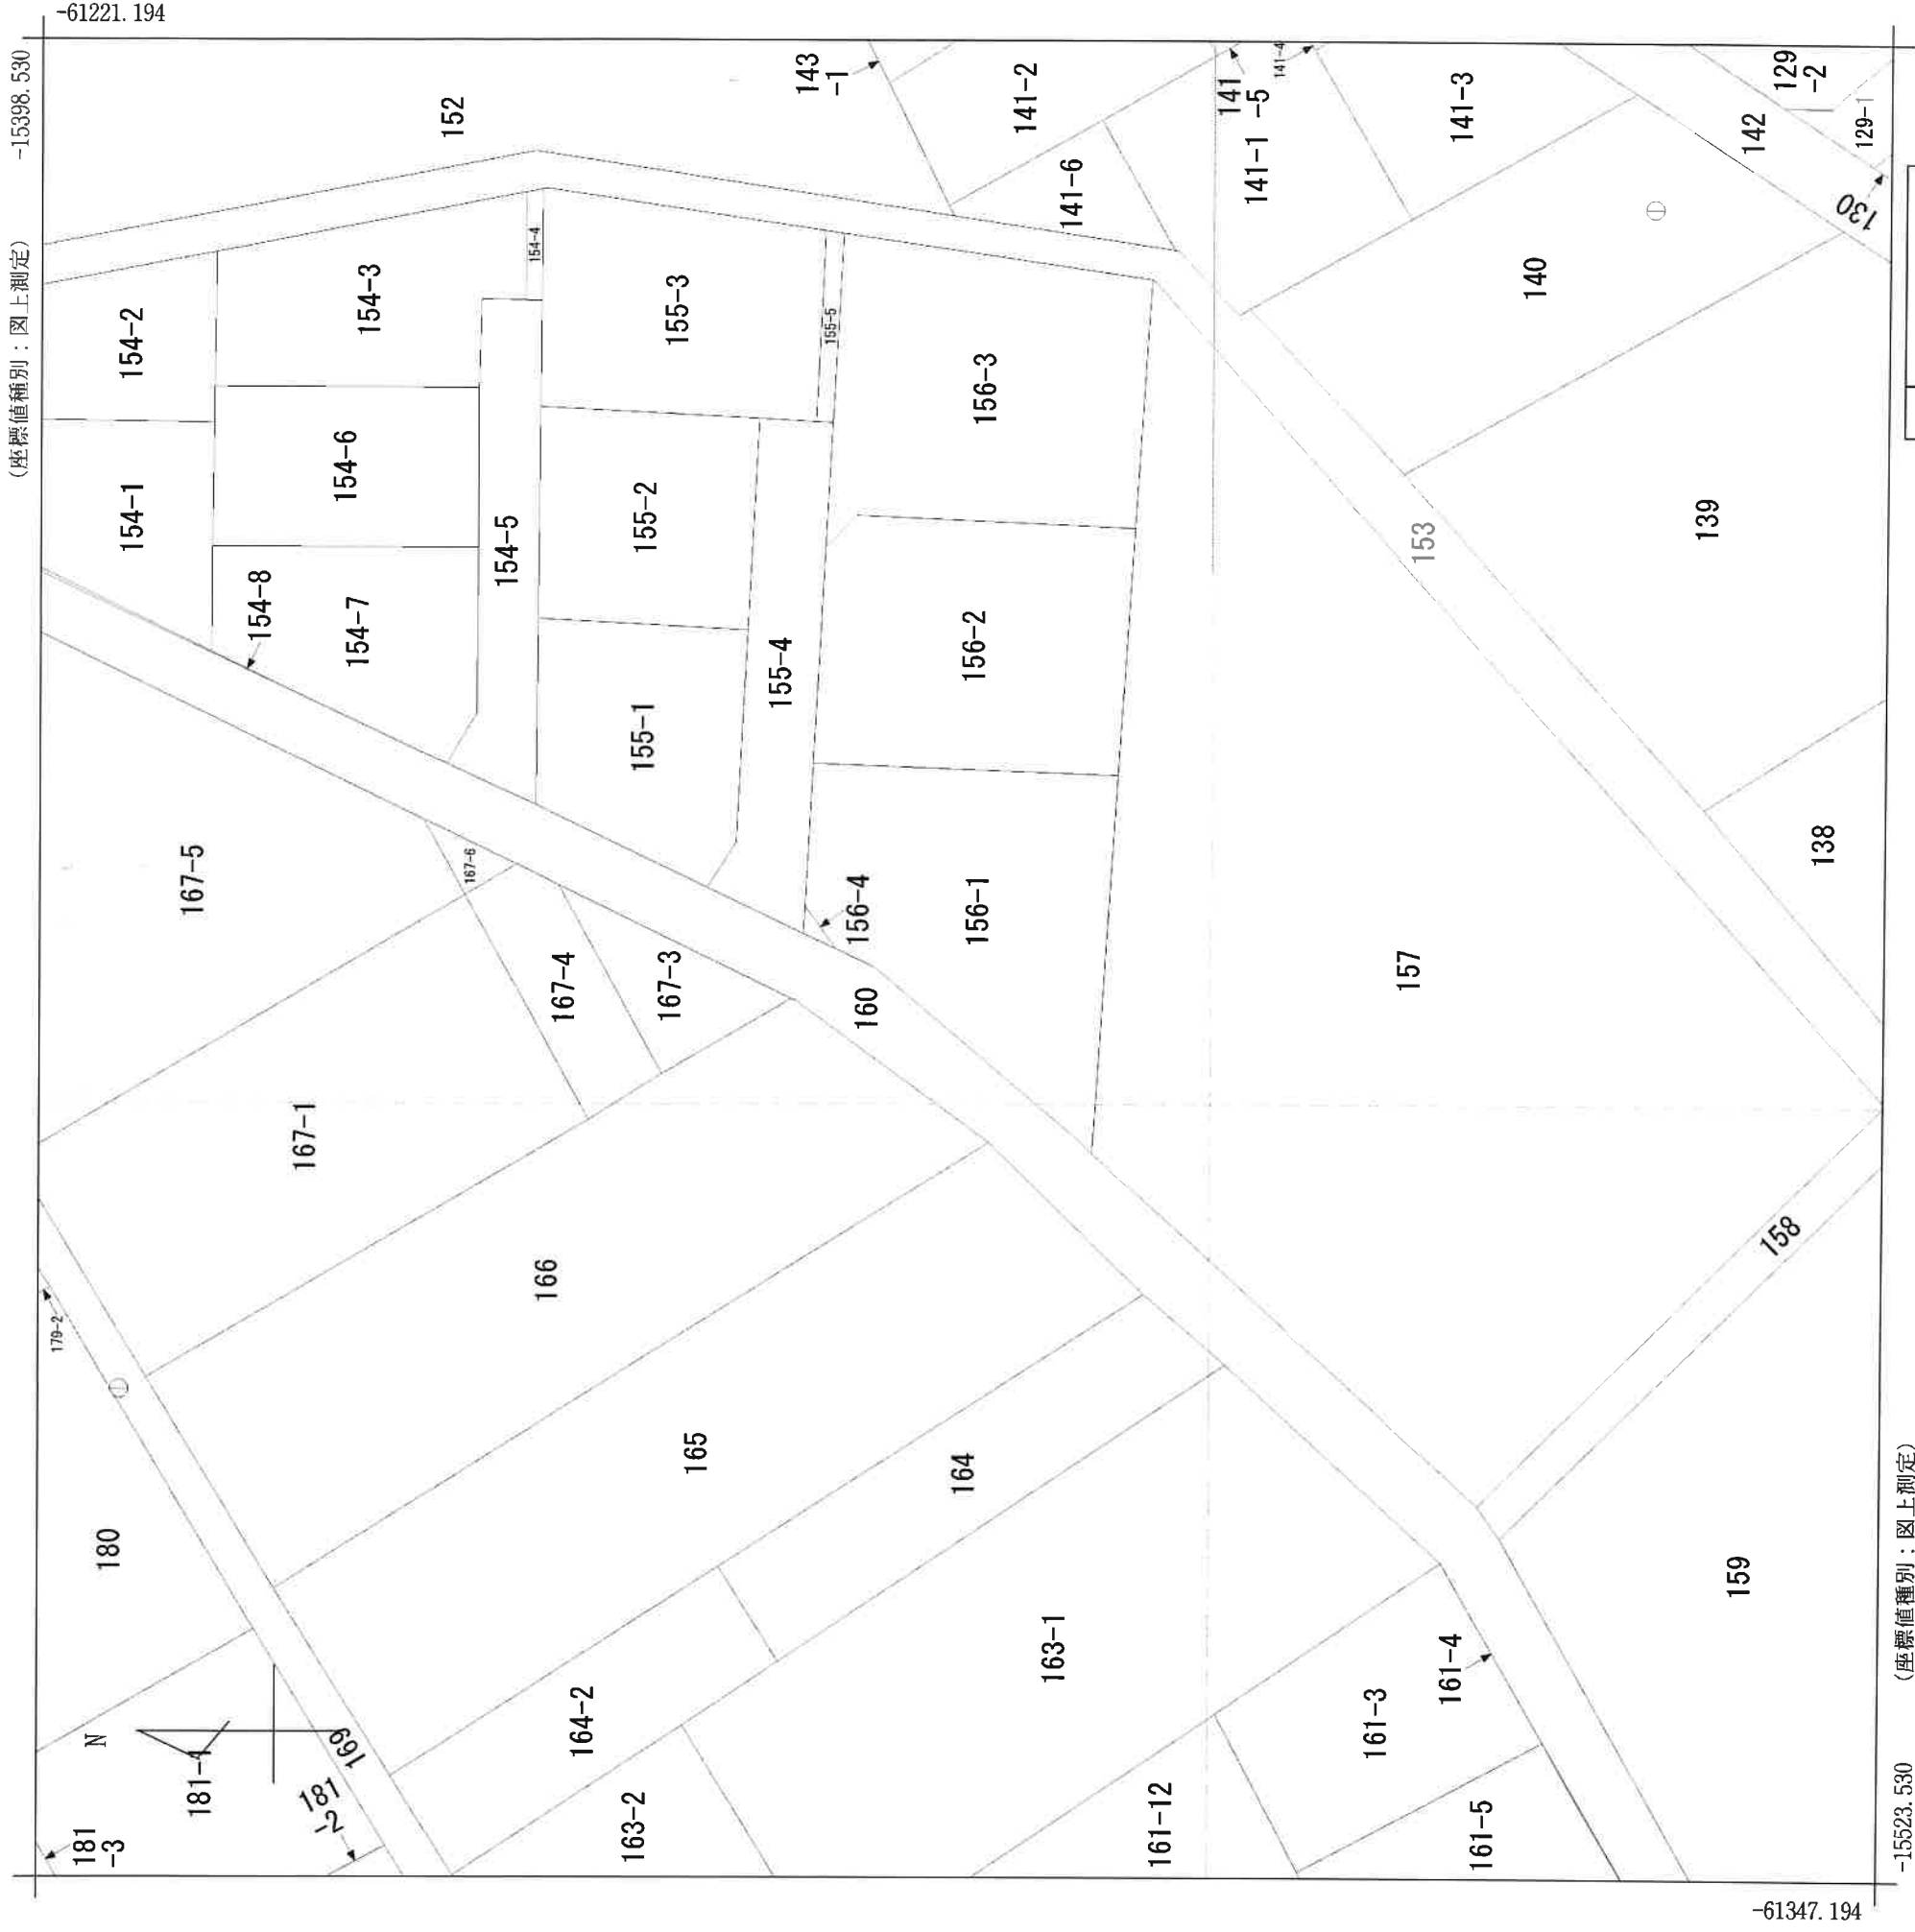

請求部分	所在	美濃加茂市西町五丁目					地番	156番1		
出力縮尺	1/500	精度区分	甲三	座標系番号又は記号	Ⅶ	分類	地図(法第14条第1項)国調法19-5指定		種類	土地改良所在図
作成年月日						備付年月日(原図)	昭和62年12月9日		補記事項	

(1/2)

土地所在図

地積測量図

土地の所在



美濃加茂市西町五丁目

求積表

地番	㊦ 156-1				
測点	X _n	Y _n	X _{n+1} -X _{n-1}	Y _n ・(X _{n+1} -X _{n-1})	距離
K. 8	74.006	96.833	-5.958	-576.931014	3.319
K19	70.425	96.187	-20.828	-2003.382836	3.638
K18	53.178	88.090	-12.267	-1080.600030	19.053
K. 4	58.158	113.353	25.323	2870.438019	25.749
K. 3	78.501	108.961	18.225	1985.814225	20.811
K. 2	76.383	99.150	-4.495	-445.679250	10.037
				倍面積	749.659114
				面積	374.829570
				地積	374.82 m ²

地番	㊦ 156-2				
測点	X _n	Y _n	X _{n+1} -X _{n-1}	Y _n ・(X _{n+1} -X _{n-1})	距離
K. 3	78.501	108.961	-23.509	-2561.564149	14.999
K. 4	58.158	113.353	-17.054	-1933.122062	20.811
K. 5	61.447	130.034	21.976	2857.627184	17.002
K. 6	80.134	126.000	20.220	2547.720000	19.117
K. 7	81.667	123.623	-1.633	-201.876359	2.828
				倍面積	708.784614
				面積	354.3923070
				地積	354.39 m ²

地番	㊦ 156-3				
測点	X _n	Y _n	X _{n+1} -X _{n-1}	Y _n ・(X _{n+1} -X _{n-1})	距離
K. 7	81.667	123.623	-3.221	-398.189683	8.000
K. 6	80.134	126.000	-20.220	-2547.720000	2.828
K. 5	61.447	130.034	-15.453	-2009.415402	19.117
K17	64.681	146.438	24.608	3603.546304	16.719
P4	86.055	143.949	18.674	2688.103626	21.518
P18	83.355	131.443	-4.388	-576.771884	12.794
				倍面積	759.552961
				面積	379.7764805
				地積	379.77 m ²

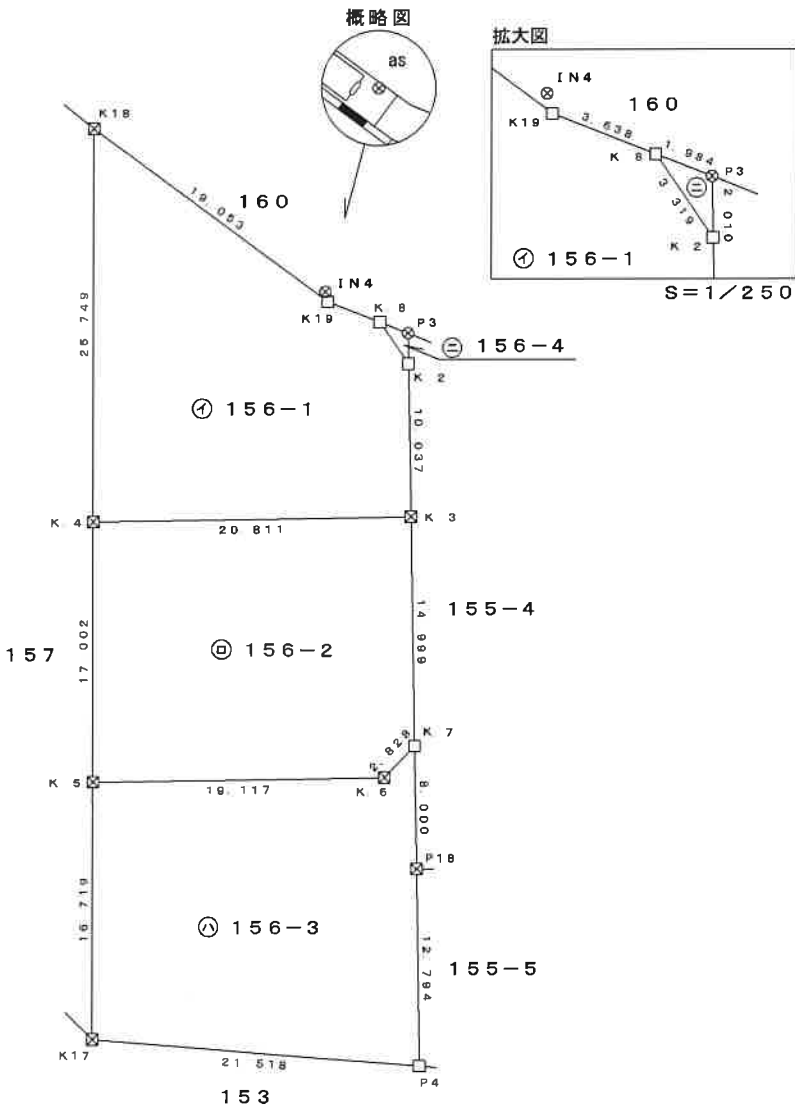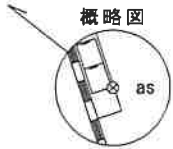

単位：m

筆界点	境界標の種類
⊗	プラスチック杭
⊗	金 属 鉄
□	金 属 標

作成者

可児市中恵土2359番地の308
土地家屋調査士 伊佐次徹
(令和 3 年 9 月 17 日作成)

申請人

株式会社サンワ開発
代表取締役 加藤千里

縮尺

1/500

(2 / 2)

土地所在図
地積測量図

地番	156-1	156-2
	156-3	156-4

土地の所在	美濃加茂市西町五丁目
-------	------------

地番	㊦ 156-4				
測点	X _n	Y _n	X _{n+1} -X _{n-1}	Y _n ・(X _{n+1} -X _{n-1})	距離
P3	75.959	97.185	-2.377	-231.008745	2.010
K.8	74.006	96.833	0.424	41.057192	1.984
K.2	76.383	99.150	1.953	193.639950	3.319
			倍面積	3.688397	
			面積	1.8441985	
			地積	1.84 m ²	

総合計面積	1110.8425430 m ²
-------	-----------------------------

引照点座標一覧表

測点	X座標	Y座標
IN3	18.552	68.656
IN4	70.127	95.568

座標系	任意座標	測量年月日	令和3年9月16日
-----	------	-------	-----------

作成者	可児市中恵土2359番地の308 土地家屋調査士 伊佐次徹 (令和 3 年 9 月 17日作成)
-----	--

申請人	株式会社サンワ開発 代表取締役 加藤千里	縮尺	1/
-----	-------------------------	----	----