




土地所在図
地積測量図

地番	26番1、自同番5 至同番8
土地の所在	美濃加茂市加茂野町加茂野字東野

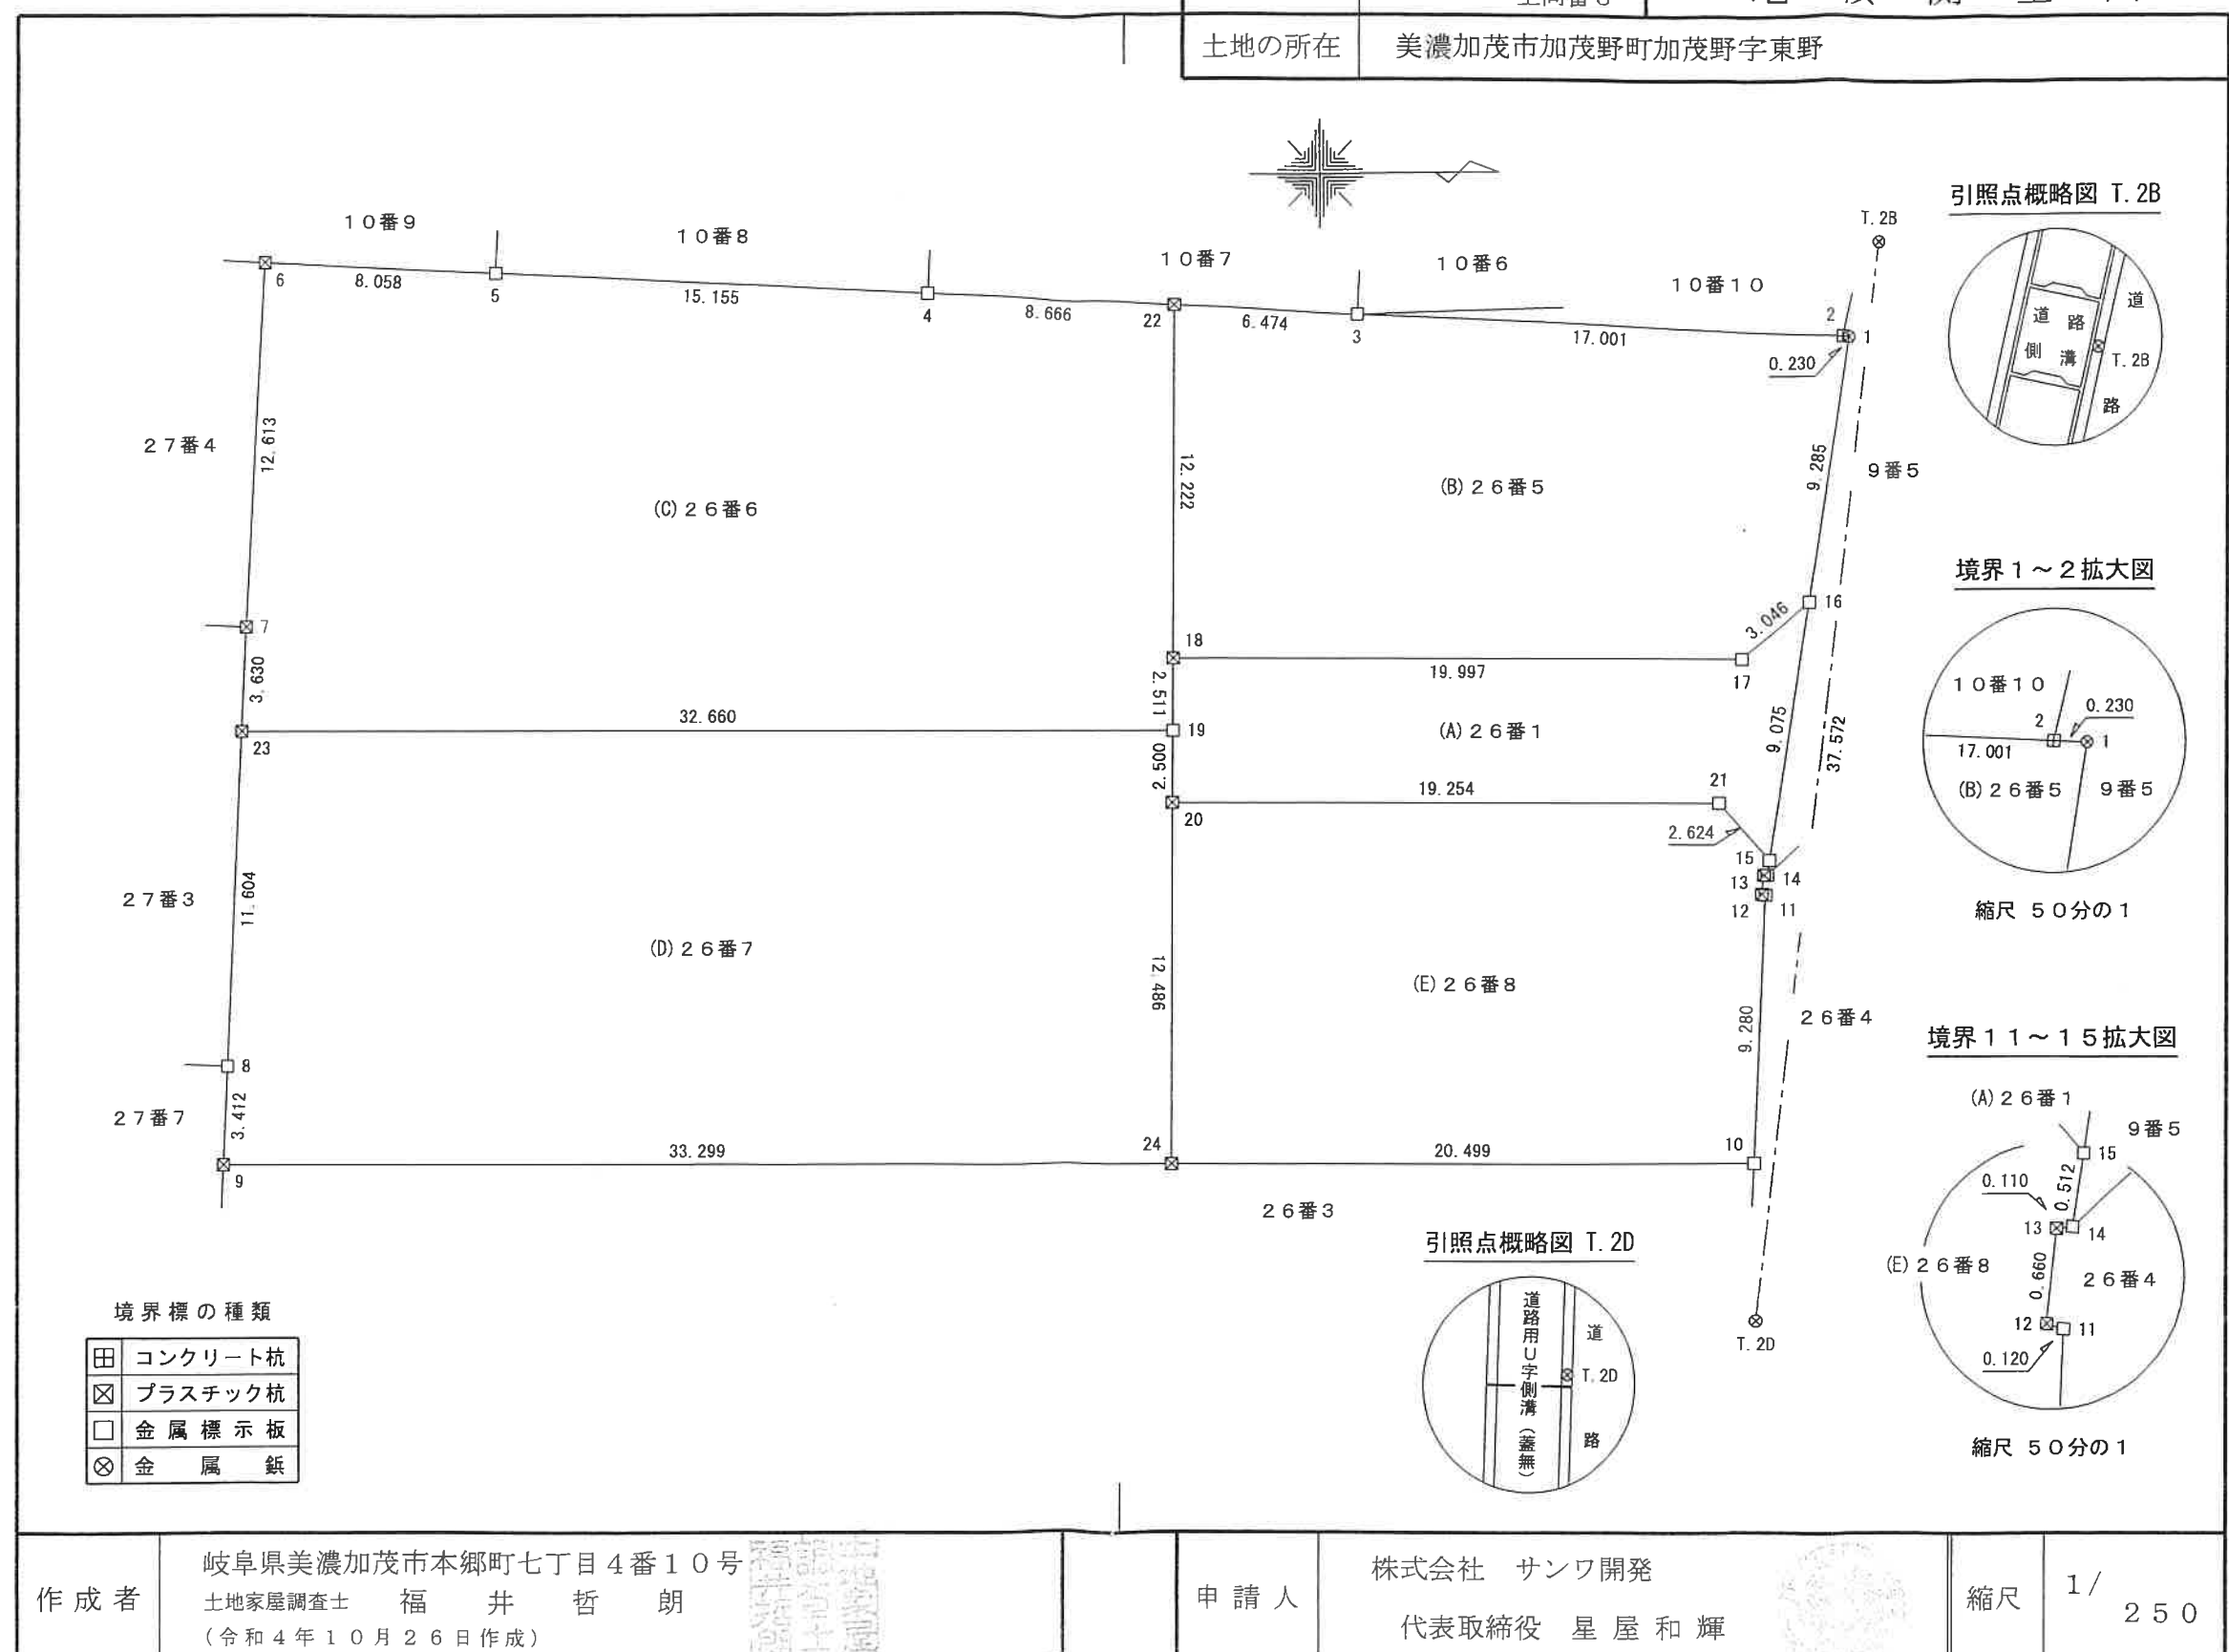

作成者	岐阜県美濃加茂市本郷町七丁目4番10号 土地家屋調査士 福井 哲朗 (令和4年10月26日作成)	申請人	株式会社 サンワ開発 代表取締役 星屋 和輝	縮尺	1/ 250
-----	--	-----	---------------------------	----	-----------

土地所在図
地積測量図

地番 26番1、自同番5
至同番8

土地の所在 美濃加茂市加茂野町加茂野字東野

座標求積表

地番	(D)26-7			
測点	X _n	Y _n	(X _{n+1} - X _{n-1})Y _n	距離
8	436.415	508.261	-405.592278	3.412
9	436.234	511.668	16944.397488	33.299
24	469.531	512.005	17115.815145	12.486
20	469.663	499.520	79.423680	2.500
19	469.690	497.020	-16218.259620	32.660
23	437.032	496.673	-16526.794075	11.604
		倍面積	988.990340	
		面積	494.4951700	
		地積	494.49 m ²	

地番	(E)26-8			
測点	X _n	Y _n	(X _{n+1} - X _{n-1})Y _n	距離
10	490.029	512.212	10720.084948	9.280
11	490.460	502.942	159.432614	0.120
12	490.346	502.904	-21.121968	0.660
13	490.418	502.248	90.906888	0.110
14	490.527	502.236	95.424840	0.512
15	490.608	501.730	-808.287030	2.624
21	488.916	499.724	-10466.719180	19.254
20	469.663	499.520	-9683.195200	12.486
24	469.531	512.005	10427.493830	20.499
		倍面積	514.019742	
		面積	257.0098710	
		地積	257.00 m ²	

引照点座標一覧表

測点名	X座標	Y座標
T.2B	494.601	480.323
T.2D	490.048	517.618

座標系 任意座標 測量 令和4年10月26日

地番	(A)26-1			
測点	X _n	Y _n	(X _{n+1} - X _{n-1})Y _n	距離
15	490.608	501.730	1569.913170	9.075
16	492.045	492.769	-441.521024	3.046
17	489.712	494.727	-11046.759183	19.997
18	469.716	494.509	-9901.059198	2.511
19	469.690	497.020	-26.342060	2.500
20	469.663	499.520	9603.771520	19.254
21	488.916	499.724	10466.719180	2.624
		倍面積	224.722405	
		面積	112.3612025	
		地積	112.36 m ²	

地番	(B)26-5			
測点	X _n	Y _n	(X _{n+1} - X _{n-1})Y _n	距離
1	493.515	483.601	599.665240	0.230
2	493.285	483.589	-8320.632334	17.001
3	476.309	482.663	-11313.138057	6.474
22	469.846	482.288	-3179.724784	12.222
18	469.716	494.509	9823.915794	19.997
17	489.712	494.727	11046.759183	3.046
16	492.045	492.769	1874.000507	9.285
		倍面積	530.845549	
		面積	265.4227745	
		地積	265.42 m ²	

地番	(C)26-6			
測点	X _n	Y _n	(X _{n+1} - X _{n-1})Y _n	距離
4	461.195	481.786	-11457.352866	15.155
5	446.065	480.920	-11145.321000	8.058
6	438.020	480.460	-4247.266400	12.613
7	437.225	493.048	-487.131424	3.630
23	437.032	496.673	16124.488945	32.660
19	469.690	497.020	16244.601680	2.511
18	469.716	494.509	77.143404	12.222
22	469.846	482.288	-4109.576048	8.666
		倍面積	999.586291	
		面積	499.7931455	
		地積	499.79 m ²	

作成者

岐阜県美濃加茂市本郷町七丁目4番10号
土地家屋調査士 福井 哲朗
(令和4年10月26日作成)

申請人

株式会社 サンワ開発
代表取締役 星屋 和輝

縮尺

1/ —