



請求部分	所在	加茂郡坂祝町大針字大島野				地番	635番4			
出力縮尺	1/500	精度区分		座標系番号又は記号		分類	地図(法第14条第1項)		種類	土地改良所在図
作成年月日				備付年月日(原図)		昭和62年4月24日		補事項		

これは地図に記録されている内容を証明した書面である。



小竹浩史

登記年月日：令和2年3月16日


これは図面に記録されている内容を証明した書面である。
令和2年3月27日
岐阜地方裁判所美濃加茂支部

登記官

小竹浩史



地番	635-1ないし635-23	地積測量図	1/5
土地の所在	加茂郡坂祝町大針字大島野		

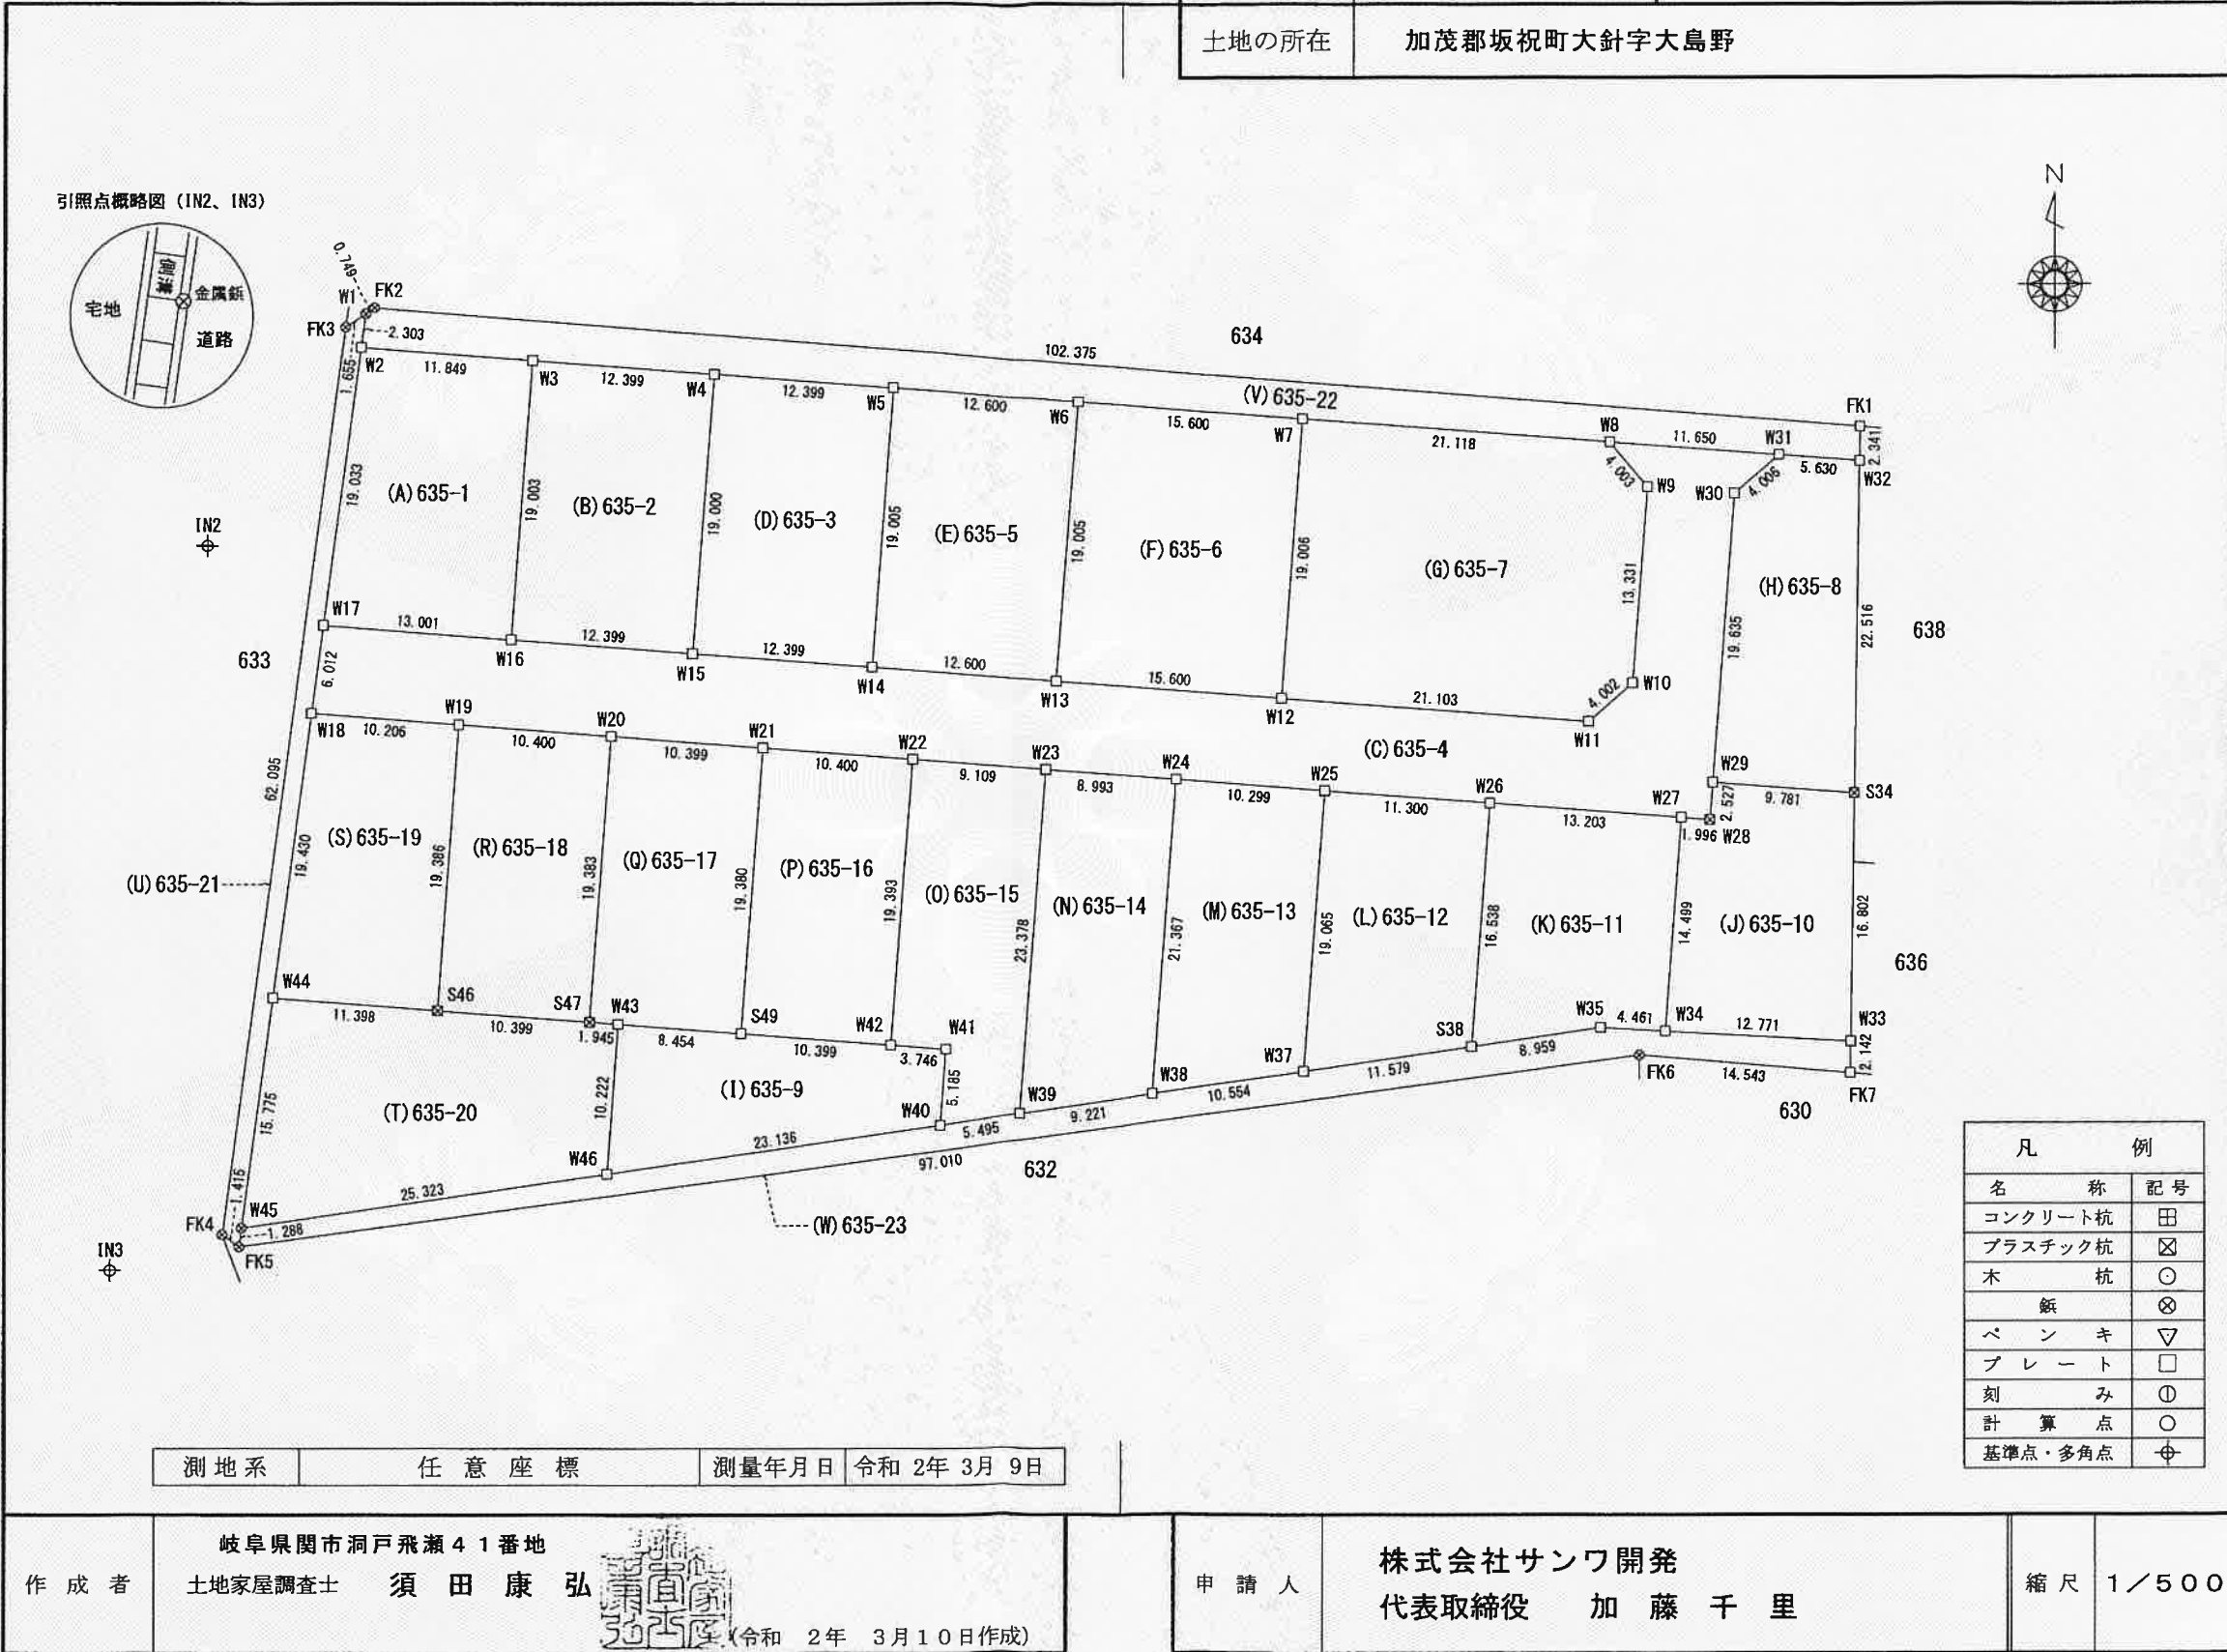

登記年月日：令和2年3月16日

これは図面に記録されている内容を証明した書面である。
令和2年3月27日
岐阜地方事務局美濃加茂支局

登記官

小竹浩史



求積表

地番	(A) 635-1			
NO	X _n	Y _n	X _n ・(Y _{n+1} -Y _{n-1})	距離
W2	42.404	-101.011	-609.896732	19.033
W17	23.544	-103.578	244.810512	13.001
W16	22.568	-90.613	324.595544	19.003
W3	41.519	-89.195	-431.714562	11.849
合計			-472.205238	
合計面積			236.1026190	
地積			236.10	m ²

地番	(B) 635-2			
NO	X _n	Y _n	X _n ・(Y _{n+1} -Y _{n-1})	距離
W3	41.519	-89.195	-572.256377	19.003
W16	22.568	-90.613	247.051896	12.399
W15	21.642	-78.248	298.291686	19.000
W4	40.590	-76.830	-444.338730	12.399
合計			-471.251525	
合計面積			235.6257625	
地積			235.62	m ²

地番	635-1ないし635-23	地積測量図	2/5
土地の所在	加茂郡坂祝町大針字大島野		

地番	(C) 635-4			
NO	X _n	Y _n	X _n ・(Y _{n+1} -Y _{n-1})	距離
W18	17.586	-104.386	164.780820	10.206
W19	16.820	-94.208	345.634180	10.400
W20	16.041	-83.837	332.706381	10.399
W21	15.262	-73.467	316.564404	10.400
W22	14.491	-63.095	281.936896	9.109
W23	13.810	-54.011	249.311930	8.993
W24	13.140	-45.042	252.813600	10.299
W25	12.371	-34.771	266.471340	11.300
W26	11.528	-23.502	281.698208	13.203
W27	10.546	-10.335	159.856268	1.996
W28	10.396	-8.344	22.652884	2.527
W29	12.916	-8.156	21.272652	19.635
W30	32.497	-6.697	145.911530	4.006
W31	35.117	-3.666	-301.549679	11.650
W8	35.989	-15.284	-324.512813	4.003
W9	32.946	-12.683	52.746546	13.331
W10	19.652	-13.683	-79.256516	4.002
W11	17.041	-16.716	-410.313198	21.103
W12	18.615	-37.761	-681.346230	15.600
W13	19.777	-53.318	-556.168794	12.600
W14	20.717	-65.883	-516.474810	12.399
W15	21.642	-78.248	-535.206660	12.399
W16	22.568	-90.613	-571.647440	13.001
W17	23.544	-103.578	-324.271512	6.012
合計			-1406.390013	
合計面積			703.1950065	
地積			703.19	m ²

地番	(D) 635-3			
NO	X _n	Y _n	X _n ・(Y _{n+1} -Y _{n-1})	距離
W4	40.590	-76.830	-559.451970	19.000
W15	21.642	-78.248	236.914974	12.399
W14	20.717	-65.883	285.542411	19.005
W5	39.670	-64.465	-434.267490	12.399
合計			-471.262075	
合計面積			235.6310375	
地積			235.63	m ²

測地系	任意座標	測量年月日	令和2年3月9日
-----	------	-------	----------

作成者	岐阜県関市洞戸飛瀬41番地 土地家屋調査士 須田 康 弘	(令和2年3月10日作成)
-----	---------------------------------	---------------

申請人	株式会社サンワ開発 代表取締役 加藤 千里	縮尺
-----	--------------------------	----

これは図面に記録されている内容を証明した書面である。
令和2年3月27日
岐阜地方方法務局美濃加茂支局

登記官

小竹浩史



地番	635-1ないし635-23	地積測量図	3/5
土地の所在	加茂郡坂祝町大針字大島野		

地番	(E) 635-5			
NO	X _n	Y _n	X _n ・(Y _{n+1} -Y _{n-1})	距離
W5	39.670	-64.465	-554.705610	19.005
W14	20.717	-65.883	230.932399	12.600
W13	19.777	-53.318	276.541791	19.005
W6	38.730	-51.900	-431.723310	12.600
合計			-478.954730	
合計面積			239.4773650	
地積			239.47	m ²

地番	(F) 635-6			
NO	X _n	Y _n	X _n ・(Y _{n+1} -Y _{n-1})	距離
W6	38.730	-51.900	-657.441750	19.005
W13	19.777	-53.318	279.627003	15.600
W12	18.615	-37.761	315.989625	19.006
W7	37.569	-36.343	-531.188091	15.600
合計			-593.013213	
合計面積			296.5066065	
地積			296.50	m ²

地番	(G) 635-7			
NO	X _n	Y _n	X _n ・(Y _{n+1} -Y _{n-1})	距離
W7	37.569	-36.343	-844.438413	19.006
W12	18.615	-37.761	365.356605	21.103
W11	17.041	-16.716	410.313198	4.002
W10	19.652	-13.683	79.256516	13.331
W9	32.946	-12.683	-52.746546	4.003
W8	35.989	-15.284	-851.499740	21.118
合計			-893.758380	
合計面積			446.8791900	
地積			446.87	m ²

地番	(H) 635-8			
NO	X _n	Y _n	X _n ・(Y _{n+1} -Y _{n-1})	距離
W32	34.700	1.949	-182.660800	5.630
W31	35.117	-3.666	-303.621582	4.006
W30	32.497	-6.697	-145.911530	19.635
W29	12.916	-8.156	107.138220	9.781
S34	12.186	1.598	123.139530	22.516
合計			-401.916162	
合計面積			200.9580810	
地積			200.95	m ²

地番	(I) 635-9			
NO	X _n	Y _n	X _n ・(Y _{n+1} -Y _{n-1})	距離
W41	-5.128	-60.807	17.153160	3.746
W42	-4.848	-64.543	68.385888	10.399
S49	-4.064	-74.913	76.407264	8.454
W43	-3.433	-83.344	31.518373	10.222
W46	-13.628	-84.094	-301.805688	23.136
W40	-10.299	-61.198	-239.832813	5.185
合計			-348.173816	
合計面積			174.0869080	
地積			174.08	m ²

地番	(J) 635-10			
NO	X _n	Y _n	X _n ・(Y _{n+1} -Y _{n-1})	距離
S34	12.186	1.598	-115.669512	9.781
W29	12.916	-8.156	-128.410872	2.527
W28	10.396	-8.344	-22.652884	1.996
W27	10.546	-10.335	-32.397312	14.499
W34	-3.913	-11.416	-45.668623	12.771
W33	-4.614	1.336	-60.046596	16.802
合計			-404.845799	
合計面積			202.4228995	
地積			202.42	m ²

地番	(K) 635-11			
NO	X _n	Y _n	X _n ・(Y _{n+1} -Y _{n-1})	距離
W27	10.546	-10.335	-127.458956	13.203
W26	11.528	-23.502	-166.014728	16.538
S38	-4.964	-24.736	-37.880284	8.959
W35	-3.666	-15.871	-48.831120	4.461
W34	-3.913	-11.416	-21.662368	14.499
合計			-401.847456	
合計面積			200.9237280	
地積			200.92	m ²

地番	(L) 635-12			
NO	X _n	Y _n	X _n ・(Y _{n+1} -Y _{n-1})	距離
W26	11.528	-23.502	-115.683480	11.300
W25	12.371	-34.771	-157.000361	19.065
W37	-6.641	-36.193	-66.642435	11.579
S38	-4.964	-24.736	-62.998124	16.538
合計			-402.324400	
合計面積			201.1622000	
地積			201.16	m ²

測地系	任意座標	測量年月日	令和 2年 3月 9日
-----	------	-------	-------------

作成者	岐阜県関市洞戸飛瀬41番地 土地家屋調査士 須田 康 弘	(令和 2年 3月10日作成)
-----	---------------------------------	-----------------

申請人	株式会社サンワ開発 代表取締役 加 藤 千 里	縮尺
-----	----------------------------	----

登記年月日：令和2年3月16日

これは図面に記録されている内容を証明した書面である。
令和2年3月27日
岐阜地方法務局美濃加茂支局

登記官

小竹浩史



地番	635-1ないし635-23	地積測量図	4/5
土地の所在	加茂郡坂祝町大針字大島野		

地番	(M) 635-13			
NO	X _n	Y _n	X _n ・(Y _{n+1} -Y _{n-1})	距離
W25	12.371	-34.771	-109.470979	10.299
W24	13.140	-45.042	-155.906100	21.367
W38	-8.168	-46.636	-72.278632	10.554
W37	-6.641	-36.193	-78.795465	19.065
合計			-416.451176	
合計面積			208.2255880	
地積			208.22	m ²

地番	(N) 635-14			
NO	X _n	Y _n	X _n ・(Y _{n+1} -Y _{n-1})	距離
W24	13.140	-45.042	-96.907500	8.993
W23	13.810	-54.011	-148.015580	23.378
W39	-9.503	-55.760	-70.084625	9.221
W38	-8.168	-46.636	-87.544624	21.367
合計			-402.552329	
合計面積			201.2761645	
地積			201.27	m ²

地番	(O) 635-15			
NO	X _n	Y _n	X _n ・(Y _{n+1} -Y _{n-1})	距離
W23	13.810	-54.011	-101.296350	9.109
W22	14.491	-63.095	-152.619212	19.393
W42	-4.848	-64.543	-11.092224	3.746
W41	-5.128	-60.807	-17.153160	5.185
W40	-10.299	-61.198	-51.979053	5.495
W39	-9.503	-55.760	-68.298061	23.378
合計			-402.438060	
合計面積			201.2190300	
地積			201.21	m ²

地番	(P) 635-16			
NO	X _n	Y _n	X _n ・(Y _{n+1} -Y _{n-1})	距離
W22	14.491	-63.095	-129.317684	10.400
W21	15.262	-73.467	-180.366316	19.380
S49	-4.064	-74.913	-36.267136	10.399
W42	-4.848	-64.543	-57.293664	19.393
合計			-403.244800	
合計面積			201.6224000	
地積			201.62	m ²

地番	(Q) 635-17			
NO	X _n	Y _n	X _n ・(Y _{n+1} -Y _{n-1})	距離
W21	15.262	-73.467	-136.198088	10.399
W20	16.041	-83.837	-189.556497	19.383
S47	-3.288	-85.284	-1.620984	1.945
W43	-3.433	-83.344	-35.603643	8.454
S49	-4.064	-74.913	-40.140128	19.380
合計			-403.119340	
合計面積			201.5596700	
地積			201.55	m ²

地番	(R) 635-18			
NO	X _n	Y _n	X _n ・(Y _{n+1} -Y _{n-1})	距離
W20	16.041	-83.837	-143.149884	10.400
W19	16.820	-94.208	-198.778760	19.386
S46	-2.512	-95.655	-22.417088	10.399
S47	-3.288	-85.284	-38.857584	19.383
合計			-403.203316	
合計面積			201.6016580	
地積			201.60	m ²

地番	(S) 635-19			
NO	X _n	Y _n	X _n ・(Y _{n+1} -Y _{n-1})	距離
W19	16.820	-94.208	-146.855420	10.206
W18	17.586	-104.386	-225.347004	19.430
W44	-1.665	-107.022	-14.537115	11.398
S46	-2.512	-95.655	-32.188768	19.386
合計			-418.928307	
合計面積			209.4641535	
地積			209.46	m ²

地番	(T) 635-20			
NO	X _n	Y _n	X _n ・(Y _{n+1} -Y _{n-1})	距離
W45	-17.296	-109.150	-396.562688	25.323
W46	-13.628	-84.094	-351.684168	10.222
W43	-3.433	-83.344	4.085270	1.945
S47	-3.288	-85.284	40.478568	10.399
S46	-2.512	-95.655	54.605856	11.398
W44	-1.665	-107.022	22.469175	15.775
合計			-626.607987	
合計面積			313.3039935	
地積			313.30	m ²

測地系	任意座標	測量年月日	令和2年3月9日
-----	------	-------	----------

作成者	岐阜県関市洞戸飛瀬41番地 土地家屋調査士 須田 康 弘	(令和2年3月10日作成)
-----	---------------------------------	---------------

申請人	株式会社サンワ開発 代表取締役 加藤 千里	縮尺
-----	--------------------------	----

登記年月日：令和2年3月16日

これは図面に記録されている内容を証明した書面である。
令和2年3月27日
岐阜地方事務局美濃加茂支局

登記官

小竹浩史



地番	635-1ないし635-23	地積測量図	5/5
土地の所在	加茂郡坂祝町大針字大島野		

地番	(U) 635-21			
NO	X _n	Y _n	X _n ・(Y _{n+1} -Y _{n-1})	距離
W1	44.687	-100.701	-48.172586	1.655
FK3	43.784	-102.089	-427.594544	62.095
FK4	-17.744	-110.467	128.306864	1.415
FK5	-18.573	-109.320	-24.460641	1.288
W45	-17.296	-109.150	-39.746208	15.775
W44	-1.665	-107.022	-7.932060	19.430
W18	17.586	-104.386	60.566184	6.012
W17	23.544	-103.578	79.461000	19.033
W2	42.404	-101.011	121.996308	2.303
合計			-157.575683	
合計面積			78.7878415	
地積			78.78	m ²

地番	(V) 635-22			
NO	X _n	Y _n	X _n ・(Y _{n+1} -Y _{n-1})	距離
W2	42.404	-101.011	487.900424	11.849
W3	41.519	-89.195	1003.970939	12.399
W4	40.590	-76.830	1003.790700	12.399
W5	39.670	-64.465	988.973100	12.600
W6	38.730	-51.900	1089.165060	15.600
W7	37.569	-36.343	1375.626504	21.118
W8	35.989	-15.284	1176.012553	11.650
W31	35.117	-3.666	605.171261	5.630
W32	34.700	1.949	196.124400	2.341
FK1	37.041	1.986	-3778.959861	102.375
FK2	45.095	-100.072	-4630.670265	0.749
W1	44.687	-100.701	-41.961093	2.303
合計			-524.856278	
合計面積			262.4281390	
地積			262.42	m ²

地番	(W) 635-23			
NO	X _n	Y _n	X _n ・(Y _{n+1} -Y _{n-1})	距離
W33	-4.614	1.336	58.680852	12.771
W34	-3.913	-11.416	67.330991	4.461
W35	-3.666	-15.871	48.831120	8.959
S38	-4.964	-24.736	100.878408	11.579
W37	-6.641	-36.193	145.437900	10.554
W38	-8.168	-46.636	159.823256	9.221
W39	-9.503	-55.760	138.382686	5.495
W40	-10.299	-61.198	291.811866	23.136
W46	-13.628	-84.094	653.489856	25.323
W45	-17.296	-109.150	436.308896	1.288
FK5	-18.573	-109.320	-1782.265080	97.010
FK6	-5.532	-13.190	-611.960904	14.543
FK7	-6.756	1.302	-98.137656	2.142
合計			-391.387809	
合計面積			195.6939045	
地積			195.69	m ²

総合計面積	5648.1539460 m ²
-------	-----------------------------

点名	X座標	Y座標	備考
IN2	28.918	-111.480	側溝に金属板
IN3	-20.183	-118.139	側溝に金属板

測地系	任意座標	測量年月日	令和2年3月9日
-----	------	-------	----------

作成者	岐阜県関市洞戸飛瀬41番地 土地家屋調査士 須田 康 弘 (令和2年3月10日作成)
-----	--

申請人	株式会社サンワ開発 代表取締役 加藤 千里	縮尺	
-----	--------------------------	----	--