



-11273.415 (座標値種別：図上測定)

(注) 国土交通省国土地理院が公表した座標補正パラメータ(「founokuitaiheiyonoki2011.par」)による修正がされています。

地番区域見出し
本郷町7丁目

請求部分	所在	美濃加茂市本郷町七丁目		地番	91番8
出力縮	1/500	精度区分	甲三	座標系番号又は記号	VII
作成年月日		備付年月日(原図)	昭和62年4月8日	分類	地図(法第14条第1項)国調法19-5指定
				種類	土地改良所在図
				補記事項	


これは地図に記録されている内容を証明した書面である。



令和3年9月3日
岐阜地方務局美濃加茂支局

登記官

上山新吾

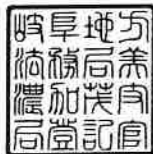

求積表

1/2


地番 ① 91-1					
NO	X _n	Y _n	Y _{n+1} -Y _{n-1}	X _n · (Y _{n+1} -Y _{n-1})	
K. 34	582.829	581.567	-1.575	-917.955675	
P3	602.191	581.976	1.939	1167.648349	
A58	603.231	583.506	11.169	6737.487039	
K. 22	603.045	593.145	9.274	5592.639330	
K. 39	580.609	592.780	-9.594	-5570.362746	
K. 32	580.762	583.551	-11.213	-6512.084306	
合計				497.371991	
合計面積				248.6859955	
合計地積				248	m ²

地番 ② 91-2					
NO	X _n	Y _n	Y _{n+1} -Y _{n-1}	X _n · (Y _{n+1} -Y _{n-1})	
K. 39	580.609	592.780	-10.833	-6289.737297	
K. 22	603.045	593.145	11.563	6973.009335	
K. 37	602.826	604.343	10.833	6530.414058	
K. 30	580.432	603.978	-11.563	-6711.535216	
合計				502.150880	
合計面積				251.0754400	
合計地積				251	m ²

地番 ③ 91-3					
NO	X _n	Y _n	Y _{n+1} -Y _{n-1}	X _n · (Y _{n+1} -Y _{n-1})	
K. 30	580.432	603.978	-10.834	-6288.400288	
K. 37	602.826	604.343	9.215	5555.041590	
K. 41	602.649	613.193	8.802	5304.516498	
K. 40	600.557	613.145	2.313	1389.088341	
K. 21	600.494	615.506	2.032	1220.203808	
K. 29	580.252	615.177	-11.528	-6689.145056	
合計				491.304893	
合計面積				245.6524465	
合計地積				245	m ²

地番 ④ 91-4					
NO	X _n	Y _n	Y _{n+1} -Y _{n-1}	X _n · (Y _{n+1} -Y _{n-1})	
K. 41	602.649	613.193	-2.396	-1443.947004	
K. 40	600.557	613.145	2.313	1389.088341	
K. 21	600.494	615.506	2.396	1438.783624	
A57	602.614	615.541	-2.313	-1393.846182	
合計				-9.921221	
合計面積				4.9606105	
合計地積				4.96	m ²

地番	91-1乃至91-9	地積測量図
土地の所在	美濃加茂市本郷町七丁目	

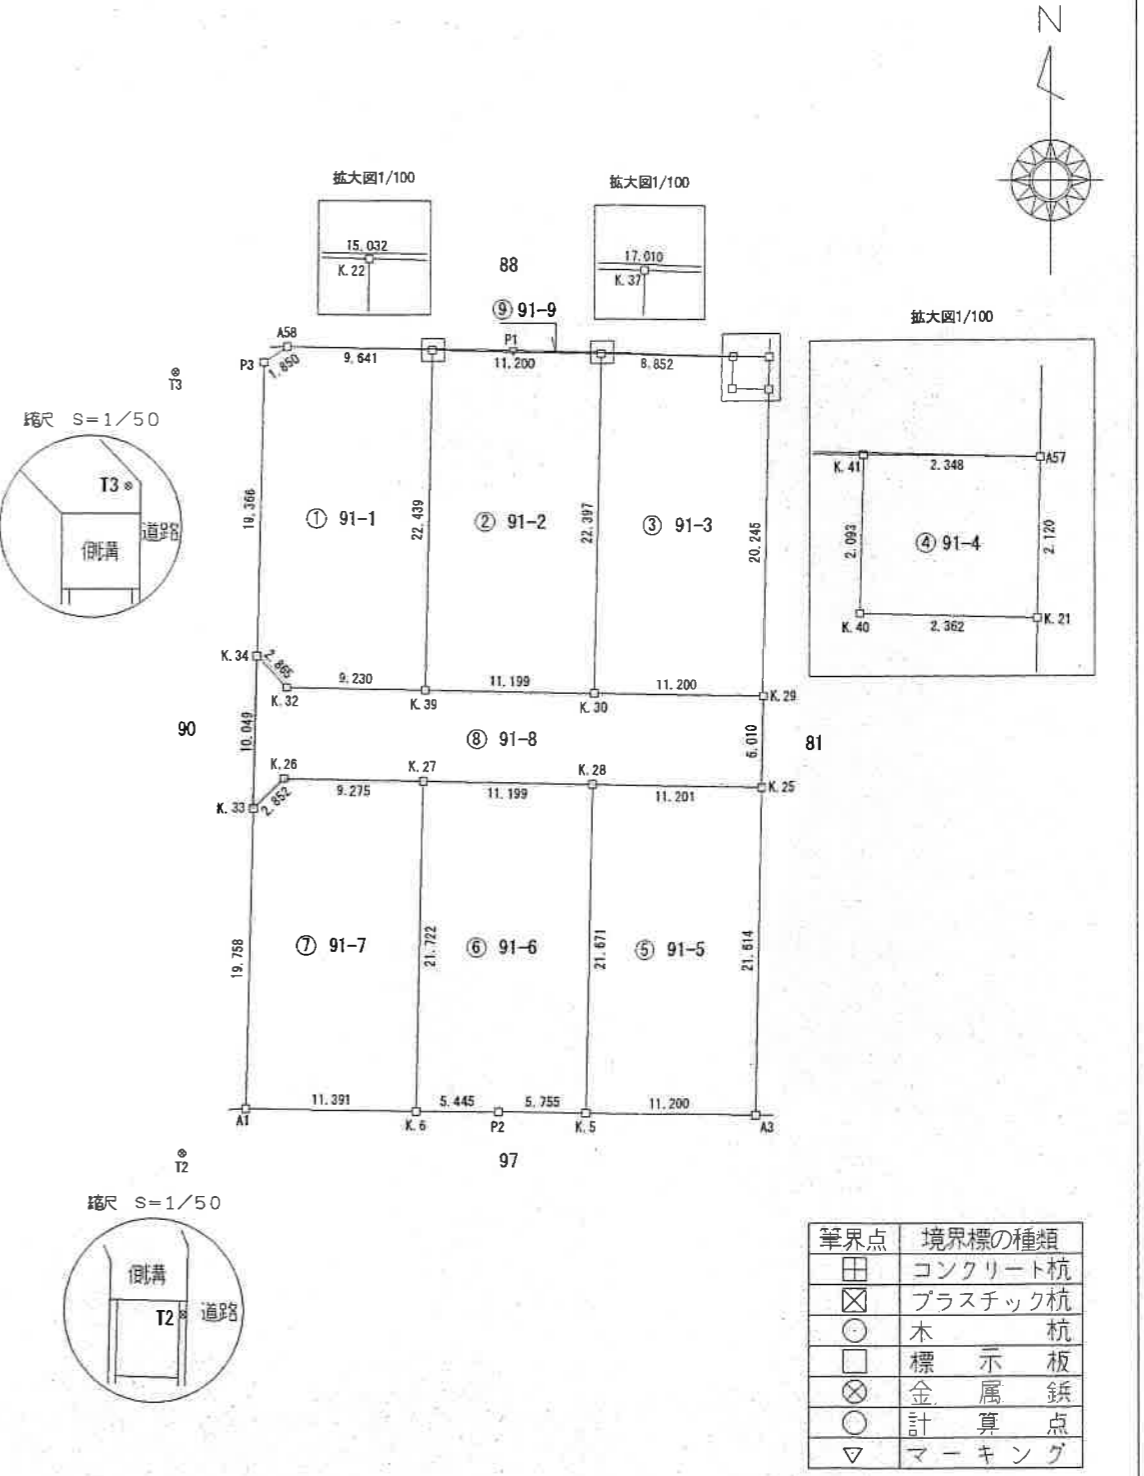


作成者	美濃加茂市本郷町七丁目3番23号 土地家屋調査士 寺尾 努 (令和3年8月27日作成)	申請人	株式会社サンワ開発 代表取締役 加藤千里	縮尺	1/500
-----	---	-----	-------------------------	----	-------

これは図面に記録されている内容を証明した書面である。
令和3年9月3日
岐阜地方事務局美濃加茂支局

登記官

上山新吾

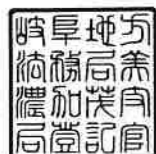

2/2

地番	91-1乃至91-9	地積測量図
土地の所在	美濃加茂市本郷町七丁目	

地番 ⑤ 91-5				
NO	Xn	Yn	Yn+1-Yn-1	Xn · (Yn+1-Yn-1)
K. 28	574.427	603.880	11.551	6635.206277
K. 25	574.243	615.079	10.847	6228.813821
A3	552.632	614.727	-11.551	-6383.452232
K. 5	552.759	603.528	-10.847	-5995.776873
合計				484.790993
合計面積				242.3954965
地積				242 m ²

地番 ⑥ 91-6				
NO	Xn	Yn	Yn+1-Yn-1	Xn · (Yn+1-Yn-1)
K. 27	574.610	592.682	11.552	6637.894720
K. 28	574.427	603.880	10.846	6230.235242
K. 5	552.759	603.528	-6.107	-3375.699213
P2	552.825	597.773	-11.200	-6191.640000
K. 6	552.891	592.328	-5.091	-2814.768081
合計				486.022668
合計面積				243.0113340
地積				243 m ²

地番 ⑦ 91-7				
NO	Xn	Yn	Yn+1-Yn-1	Xn · (Yn+1-Yn-1)
K. 33	572.782	581.355	2.470	1414.771540
K. 26	574.761	583.408	11.327	6510.317847
K. 27	574.610	592.682	8.920	5125.521200
K. 6	552.891	592.328	-11.744	-6493.151904
A1	553.028	580.938	-10.973	-6068.376244
合計				489.082439
合計面積				244.5412195
地積				244 m ²

地番 ⑧ 91-8				
NO	Xn	Yn	Yn+1-Yn-1	Xn · (Yn+1-Yn-1)
K. 34	582.829	581.567	2.196	1279.892484
K. 32	580.762	583.551	11.213	6512.084306
K. 39	580.609	592.780	20.427	11860.100043
K. 30	580.432	603.978	22.397	12999.935504
K. 29	580.252	615.177	11.101	6441.377452
K. 25	574.243	615.079	-11.297	-6487.223171
K. 28	574.427	603.880	-22.397	-12865.441519
K. 27	574.610	592.682	-20.472	-11763.415920
K. 26	574.761	583.408	-11.327	-6510.317847
K. 33	572.782	581.355	-1.841	-1054.491662
合計				412.499670
合計面積				206.2498350
地積				206 m ²

地番 ⑨ 91-9				
NO	Xn	Yn	Yn+1-Yn-1	Xn · (Yn+1-Yn-1)
A58	603.231	583.506	5.392	3252.621552
P1	603.056	598.537	32.035	19318.898960
A57	602.614	615.541	14.656	8831.910784
K. 41	602.649	613.193	-11.198	-6748.463502
K. 37	602.826	604.343	-20.048	-12085.455648
K. 22	603.045	593.145	-20.837	-12565.648665
合計				3.863481
合計面積				1.9317405
地積				1.93 m ²

合計面積	1688.5041180 m ²
------	-----------------------------

地番	面積
① 91-1	248.6859955 m ²
② 91-2	251.0754400 m ²
③ 91-3	245.6524465 m ²
④ 91-4	4.9606105 m ²
⑤ 91-5	242.3954965 m ²
⑥ 91-6	243.0113340 m ²
⑦ 91-7	244.5412195 m ²
⑧ 91-8	206.2498350 m ²
⑨ 91-9	1.9317405 m ²

引照点	X座標	Y座標
T2	550.119	576.768
T3	601.543	576.141

測量年月日	令和2年11月14日
座標系	任意座標

作成者	美濃加茂市本郷町七丁目3番23号 土地家屋調査士 寺尾 努 (令和3年8月27日作成)	申請人	株式会社サンワ開発 代表取締役 加藤千里	縮尺	1/
-----	---	-----	-------------------------	----	----