




請求部分	所在	可見市塩字五反田			地番	1183番1	
出力縮	1/500	精度分	座標系 番号又は 記号	分類	地図(法第14条第1項)	種類	土地改良所在図
作成年月日	昭和58年8月3日	備付年月日 (原図)	昭和58年8月3日	記事項			

地番	1183-1ないし1183-9	土地所在図 地積測量図	(1/2)
土地の所在	可児市塩字五反田		


【基準点配置図】

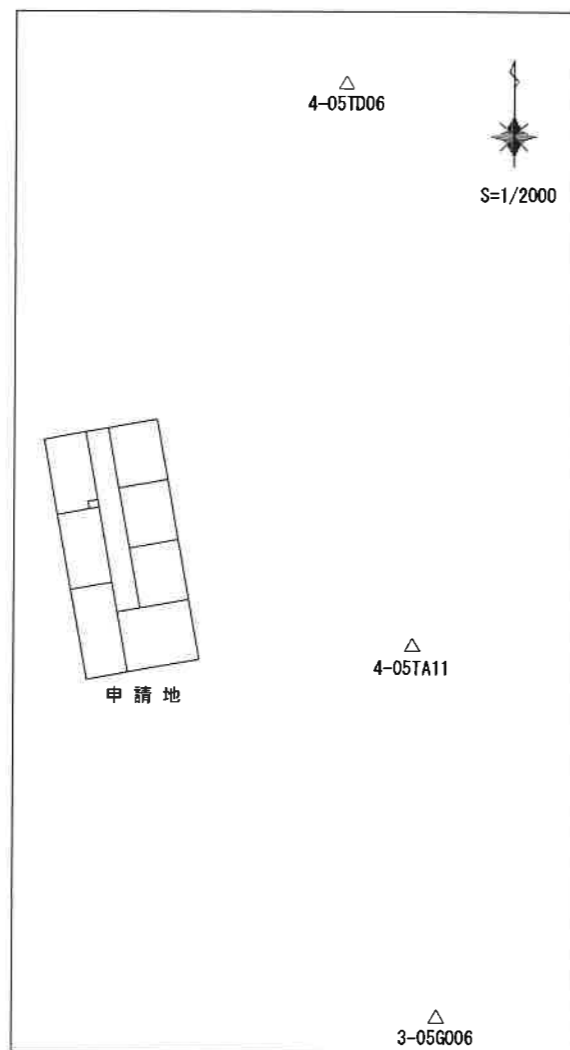

【基準点座標一覧】

測点名	X座標	Y座標	備考
3-05G006	-65110.831	-12322.381	可児市3級基準点
4-05TA11	-65013.389	-12329.188	可児市4級基準点
4-05TD06	-64866.589	-12347.161	可児市4級基準点

座標系	世界測地系(測地成果2011) VII系
測量年月日	令和3年12月28日

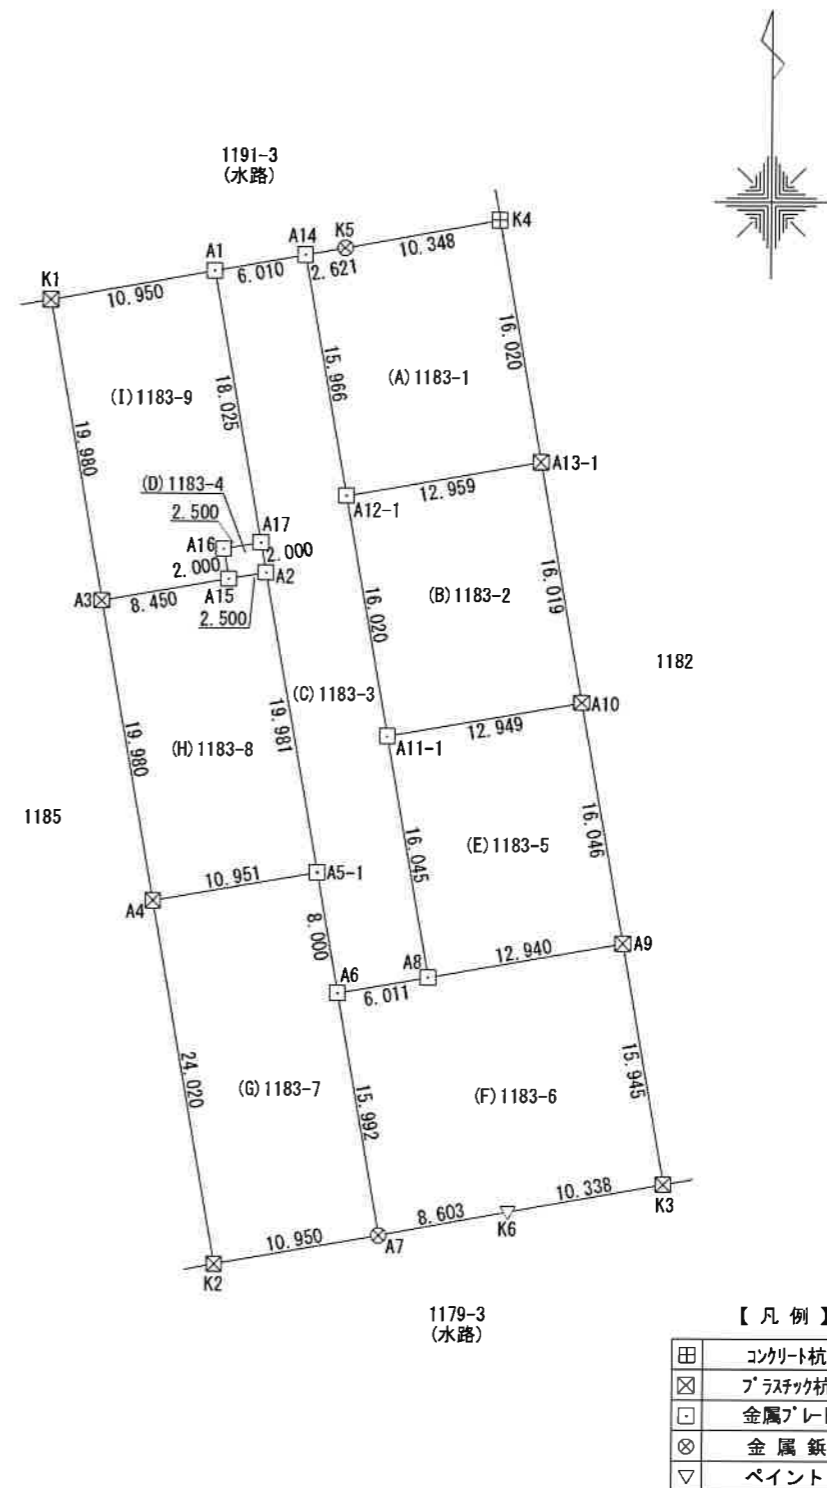

作成者	岐阜県可児市広見二丁目34番地 土地家屋調査士 徳田 哲 (令和4年1月10日作成)	縮尺	1/500	申請人	株式会社サンワ開発 代表取締役 加藤 千里	縮尺	1/500
-----	---	----	-------	-----	--------------------------	----	-------

地番	1183-1ないし1183-9	土地所在図 地積測量図	(2/2)
土地の所在	可児市塩字五反田		

【求積表】

地番	(A)1183-1		
測点	Xn	Yn	(Xn+1 - Xn-1)Yn
A14	-64956.502	-12409.190	200892.376910
A12-1	-64972.219	-12406.380	166704.528060
A13-1	-64969.939	-12393.623	-223729.682396
K4	-64954.167	-12396.433	-172421.986597
K5	-64956.030	-12406.612	28969.439020
		倍面積	414.674997
		面積	207.3374985
		地積	207.33 m <sup>2</sup>

地番	(B)1183-2		
測点	Xn	Yn	(Xn+1 - Xn-1)Yn
A12-1	-64972.219	-12406.380	223935.159000
A11-1	-64987.989	-12403.561	167336.441451
A10	-64985.710	-12390.814	-223654.192700
A13-1	-64969.939	-12393.623	-167202.367893
		倍面積	415.039858
		面積	207.5199290
		地積	207.51 m <sup>2</sup>

地番	(C)1183-3		
測点	Xn	Yn	(Xn+1 - Xn-1)Yn
A1	-64957.585	-12415.102	233739.125354
A17	-64975.329	-12411.930	244676.376090
A2	-64977.298	-12411.578	268561.724764
A5-1	-64996.967	-12408.062	341767.659728
A6	-65004.842	-12406.655	84576.167135
A8	-65003.784	-12400.738	-208989.637514
A11-1	-64987.989	-12403.561	-391518.402965
A12-1	-64972.219	-12406.380	-390639.687060
A14	-64956.502	-12409.190	-181596.086460
		倍面積	577.239072
		面積	288.6195360
		地積	288.61 m <sup>2</sup>

地番	(D)1183-4		
測点	Xn	Yn	(Xn+1 - Xn-1)Yn
A16	-64975.769	-12414.391	29906.267919
A15	-64977.738	-12414.039	18981.065631
A2	-64977.298	-12411.578	-29899.491402
A17	-64975.329	-12411.930	-18977.840970
		倍面積	10.001178
		面積	5.0005890
		地積	5.00 m <sup>2</sup>

地番	(E)1183-5		
測点	Xn	Yn	(Xn+1 - Xn-1)Yn
A11-1	-64987.989	-12403.561	224181.961514
A8	-65003.784	-12400.738	167633.176284
A9	-65001.507	-12388.000	-223900.712000
A10	-64985.710	-12390.814	-167499.023652
		倍面積	415.402146
		面積	207.7010730
		地積	207.70 m <sup>2</sup>

地番	(F)1183-6		
測点	Xn	Yn	(Xn+1 - Xn-1)Yn
A6	-65004.842	-12406.655	-208431.804000
A8	-65003.784	-12400.738	-41356.461230
A9	-65001.507	-12388.000	166259.348000
K3	-65017.205	-12385.204	217261.248568
K6	-65019.049	-12395.376	41883.975504
A7	-65020.584	-12403.841	-176221.369087
		倍面積	-605.062245
		面積	302.5311225
		地積	302.53 m <sup>2</sup>

地番	(G)1183-7		
測点	Xn	Yn	(Xn+1 - Xn-1)Yn
A4	-64998.893	-12418.842	317562.208782
K2	-65022.538	-12414.615	269285.413965
A7	-65020.584	-12403.841	-219498.370336
A6	-65004.842	-12406.655	-293007.971135
A5-1	-64996.967	-12408.062	-73815.560838
		倍面積	525.720438
		面積	262.8602190
		地積	262.86 m <sup>2</sup>

地番	(H)1183-8		
測点	Xn	Yn	(Xn+1 - Xn-1)Yn
A3	-64979.225	-12422.357	262794.962335
A4	-64998.893	-12418.842	220335.094764
A5-1	-64996.967	-12408.062	-267952.098890
A2	-64977.298	-12411.578	-238662.233362
A15	-64977.738	-12414.039	23921.853153
		倍面積	437.578000
		面積	218.7890000
		地積	218.78 m <sup>2</sup>

地番	(I)1183-9		
測点	Xn	Yn	(Xn+1 - Xn-1)Yn
K1	-64959.557	-12425.873	268895.891720
A3	-64979.225	-12422.357	225850.872617
A15	-64977.738	-12414.039	-42902.918784
A16	-64975.769	-12414.391	-29906.267919
A17	-64975.329	-12411.930	-225698.535120
A1	-64957.585	-12415.102	-195810.988744
		倍面積	428.053770
		面積	214.0268850
		地積	214.02 m <sup>2</sup>

作成者	岐阜県可児市広見二丁目34番地 土地家屋調査士 徳田 哲 (令和4年1月10日作成)	縮尺	1/	申請人	株式会社サンワ開発 代表取締役 加藤 千里	縮尺	1/
-----	---	----	----	-----	--------------------------	----	----