

(注) 国土交通省国土地理院が公表した座標補正パラメータ (touchkutatshaiyouuki2011.par) による修正がされています。
 (座標値種別：図上測定)

地番区域見出	加茂野町鷹之巣
--------	---------

請求分	所在	美濃加茂市加茂野町鷹之巣字頭割			地番	2108番4		種類	土地改良所在図	
出縮	力尺	1/500	精度分	甲三	座標系 番号又は 記号	VIII		分類	地図(法第14条第1項)	
作成 年月日					備付 年月日 (原図)	平成1年9月25日		補記 事項		

これは地図に記録されている内容を証明した書面である。

平成28年10月17日

岐阜地方事務局美濃加茂支局

地図整理番号：M04291

登記官

市原増幸



平成28年10月17日

岐阜県地方事務局美濃加茂支局


登記官

市原増幸




これは図面に記録されている内容を証明した書面である。


地番	2106番1 自同番3、至同番14	土地所在図	美濃加茂市加茂野町鷹之巢字頭割
土地の所在	美濃加茂市加茂野町鷹之巢字頭割		

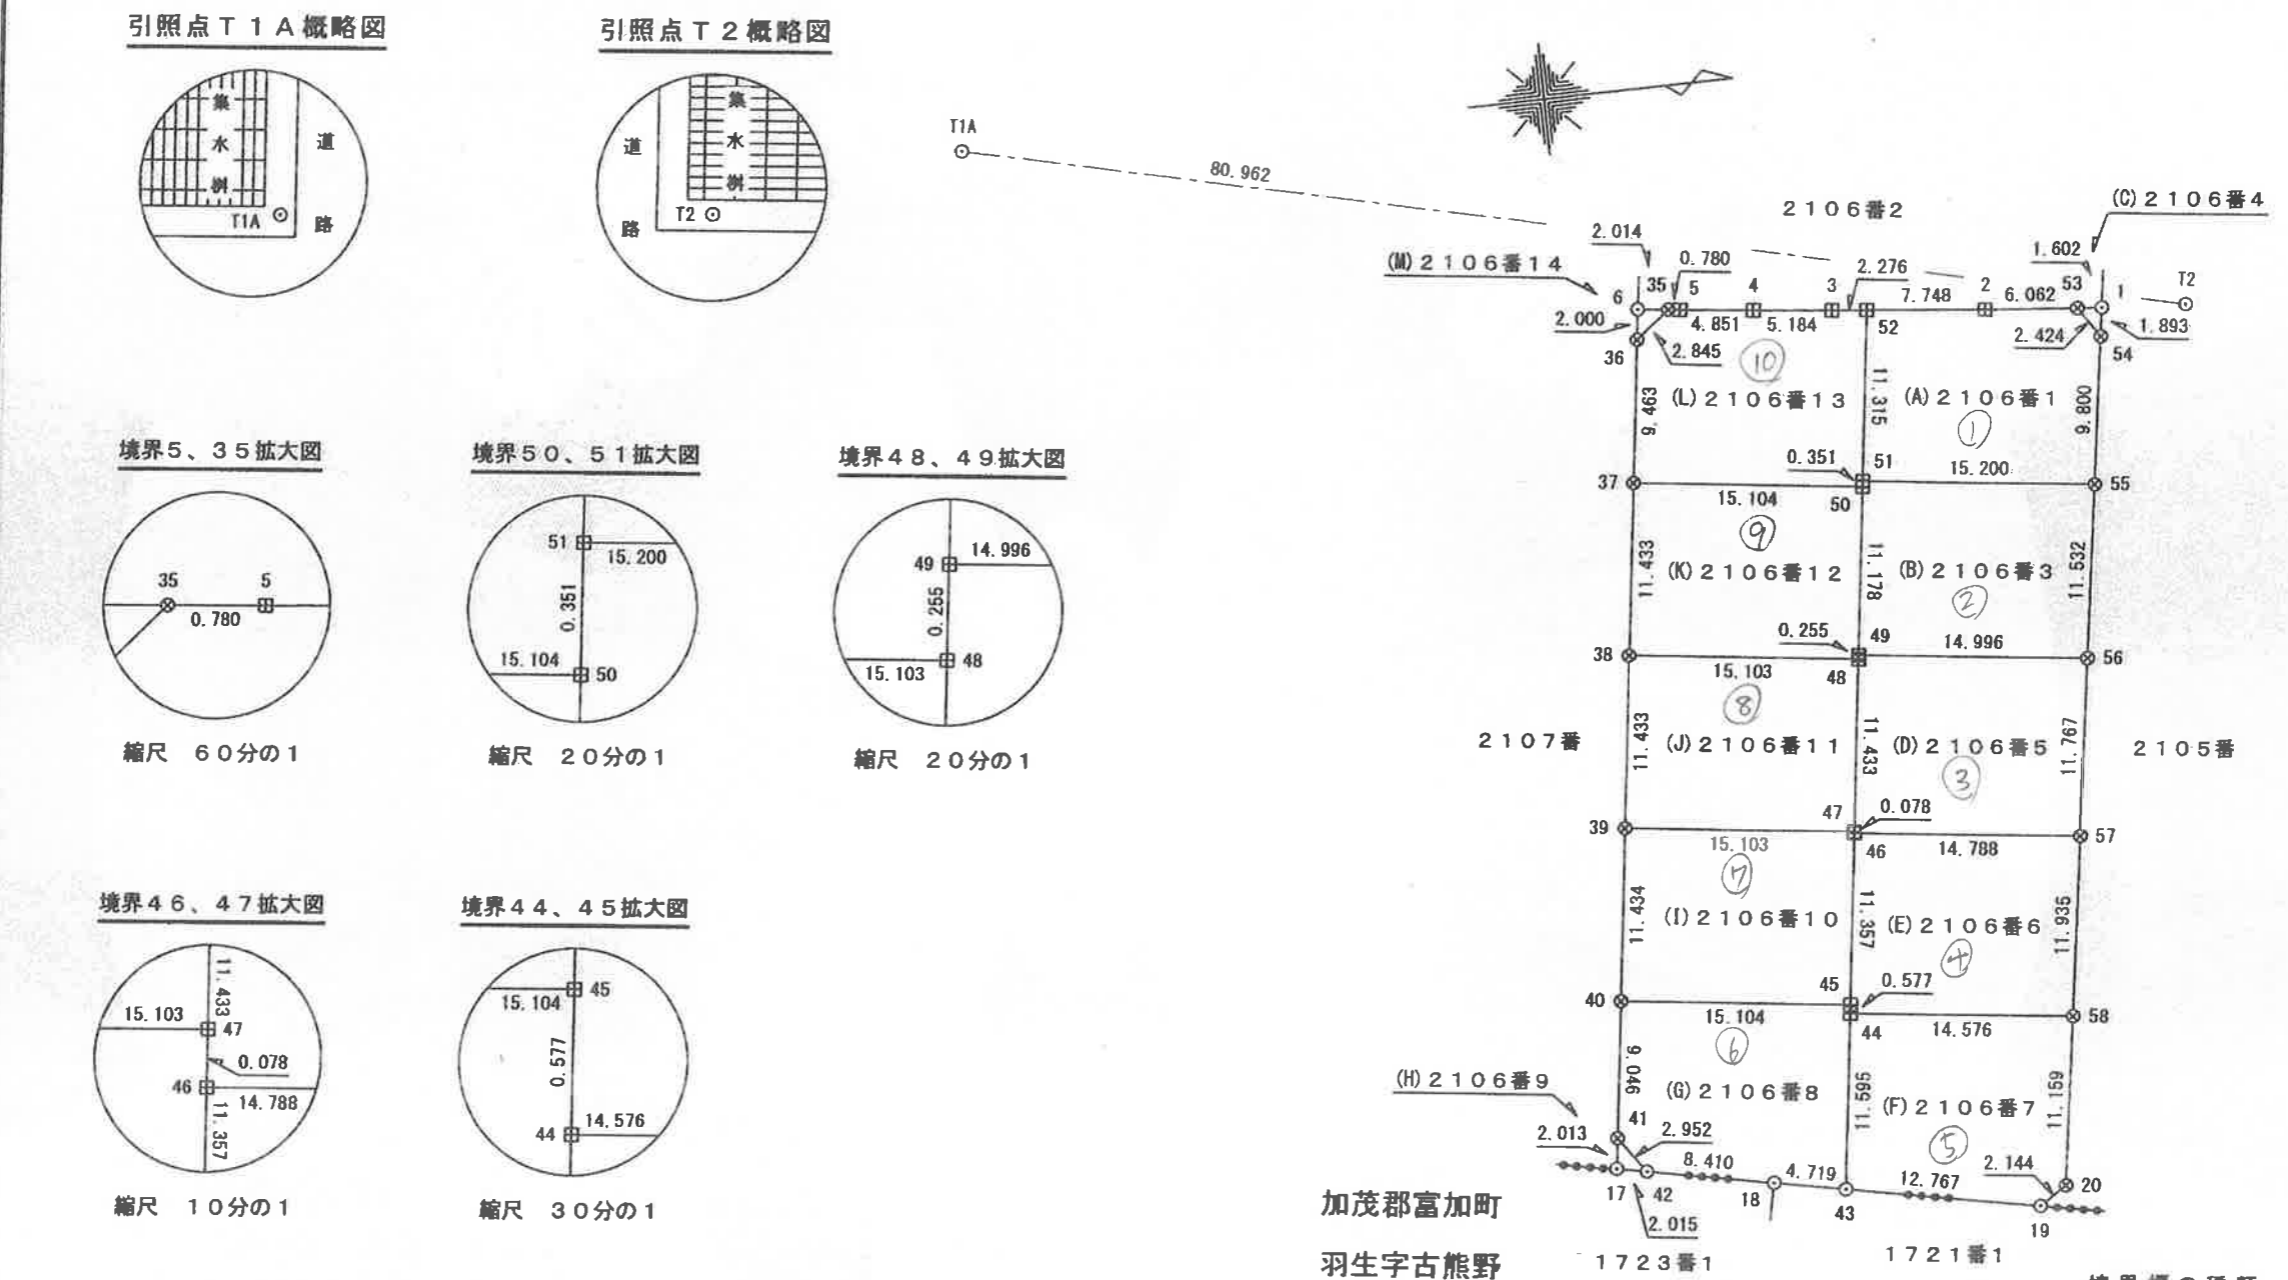


引照点 T1A 概略図

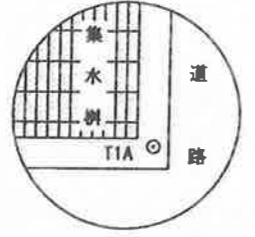

引照点 T2 概略図

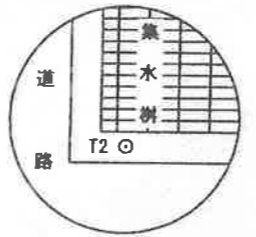


境界 5、35 拡大図

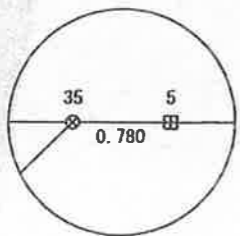


縮尺 60分の1

境界 50、51 拡大図

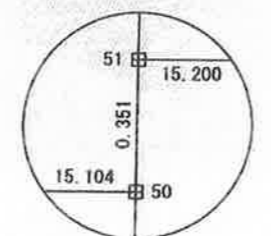


縮尺 20分の1

境界 48、49 拡大図

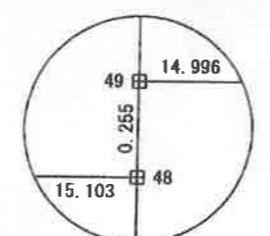


縮尺 20分の1

境界 46、47 拡大図

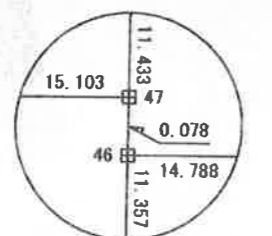

縮尺 10分の1

境界 44、45 拡大図

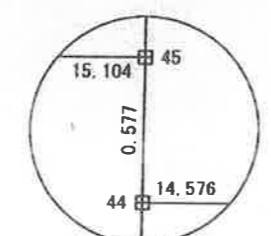

縮尺 30分の1

座標系	任意座標	測量	平成28年8月25日
-----	------	----	------------

引照点座標一覧表

測点名	X 座標	Y 座標
T1A	482.916	495.995
T2	561.612	515.017

境界標の種類

田	コンクリート杭
⊕	プラスチック杭
⊗	金属標示板
⊙	金属鉄

作成者 岐阜県美濃加茂市本郷町七丁目4番10
土地家屋調査士 福井哲朗 (印) 8月25日作成


申請人 株式会社 サンワ開発
代表取締役 長谷川 康 (印)

縮尺 1/500

平成28年10月17日
岐阜地方務局美濃加茂支局

登記官

市原増幸

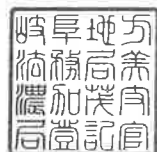

これは図面に記録されている内容を証明した書面である。

地番	2106番1 自同番3、至同番14
----	----------------------

土地所在図
地積測量図



土地の所在 美濃加茂市加茂野町鷹之巣字頭割

座標求積表

地番	(E)2106-6			
測点	Xn	Yn	(Xn+1 - Xn-1)Yn	距離
46	536.375	547.364	-8813.655128	11.357
45	534.943	558.630	-840.738150	0.577
44	534.870	559.202	8045.239174	14.576
58	549.330	561.040	9074.822000	11.935
57	551.045	549.229	-7115.261695	14.788
倍面積			350.406201	
面積			175.2031005	
地積			175.20	m ²

地番	(F)2106-7			
測点	Xn	Yn	(Xn+1 - Xn-1)Yn	距離
19	545.921	573.239	8208.209241	2.144
20	547.727	572.083	1950.230947	11.159
58	549.330	561.040	-7213.291280	14.576
44	534.870	559.202	-8903.614244	11.595
43	533.408	570.704	6306.849904	12.767
倍面積			348.384568	
面積			174.1922840	
地積			174.19	m ²

地番	(G)2106-8			
測点	Xn	Yn	(Xn+1 - Xn-1)Yn	距離
18	528.783	569.767	7331.761756	4.719
43	533.408	570.704	3473.875248	11.595
44	534.870	559.202	858.375070	0.577
45	534.943	558.630	-8329.173300	15.104
40	519.960	556.725	-8976.633900	9.046
41	518.819	565.699	328.105420	2.952
42	520.540	568.097	5660.518508	8.410
倍面積			346.828802	
面積			173.4144010	
地積			173.41	m ²

地番	(H)2106-9			
測点	Xn	Yn	(Xn+1 - Xn-1)Yn	距離
17	518.565	567.696	977.004816	2.015
42	520.540	568.097	144.296638	2.952
41	518.819	565.699	-1117.255255	2.013
倍面積			4.045929	
面積			2.0229645	
地積			2.02	m ²

座標求積表

地番	(A)2106-1			
測点	Xn	Yn	(Xn+1 - Xn-1)Yn	距離
2	548.447	513.840	-7059.133920	7.748
52	540.741	513.030	-4685.502990	11.315
51	539.314	524.255	7157.129260	15.200
55	554.393	526.172	8674.997764	9.800
54	555.801	516.474	44.416764	2.424
53	554.479	514.442	-3783.206468	6.062
倍面積			348.700410	
面積			174.3502050	
地積			174.35	m ²

地番	(B)2106-3			
測点	Xn	Yn	(Xn+1 - Xn-1)Yn	距離
49	537.860	535.692	7213.628472	14.996
56	552.736	537.584	8887.876272	11.532
55	554.393	526.172	-7062.280584	15.200
51	539.314	524.255	-7928.308365	0.351
50	539.270	524.603	-762.772762	11.178
倍面積			348.143033	
面積			174.0715165	
地積			174.07	m ²

地番	(C)2106-4			
測点	Xn	Yn	(Xn+1 - Xn-1)Yn	距離
1	556.073	514.601	-680.302522	1.602
53	554.479	514.442	-139.928224	2.424
54	555.801	516.474	823.259556	1.893
倍面積			3.028810	
面積			1.5144050	
地積			1.51	m ²

地番	(D)2106-5			
測点	Xn	Yn	(Xn+1 - Xn-1)Yn	距離
49	537.860	535.692	-7986.632028	0.255
48	537.827	535.945	-790.518875	11.433
47	536.385	547.287	-794.660724	0.078
46	536.375	547.364	8024.356240	14.788
57	551.045	549.229	8985.935669	11.767
56	552.736	537.584	-7088.045040	14.996
倍面積			350.435242	
面積			175.2176210	
地積			175.21	m ²

作成者 岐阜県美濃加茂市本郷町七丁目4番10
土地家屋調査士 福井哲朗 8月25日作成

申請人 株式会社 サンワ開発
代表取締役 長谷川 康 縮尺 1/

平成28年10月17日
岐阜県地方務局美濃加茂支局

登記官

市原増幸



土地所在図
地積測量図



地番	2106番1 自同番3、至同番14
土地の所在	美濃加茂市加茂野町鷹之巣字頭割

座標求積表

地番	(M)2106-14			
測点	Xn	Yn	(Xn+1 - Xn-1)Yn	距離
6	525.733	511.327	-1150.997077	2.000
36	525.481	513.311	1026.108689	2.845
35	527.732	511.571	128.915892	2.014
		倍面積	4.027504	
		面積	2.0137520	
		地積	2.01	m ²

座標求積表

地番	(I)2106-10			
測点	Xn	Yn	(Xn+1 - Xn-1)Yn	距離
39	521.403	545.382	-8957.899350	11.434
40	519.960	556.725	7538.056500	15.104
45	534.943	558.630	9169.911450	11.357
46	536.375	547.364	789.298888	0.078
47	536.385	547.287	-8193.980964	15.103
		倍面積	345.386524	
		面積	172.6932620	
		地積	172.69	m ²

座標求積表

地番	(J)2106-11			
測点	Xn	Yn	(Xn+1 - Xn-1)Yn	距離
38	522.845	534.040	-8771.072960	11.433
39	521.403	545.382	7384.472280	15.103
47	536.385	547.287	8988.641688	11.433
48	537.827	535.945	-7256.695300	15.103
		倍面積	345.345708	
		面積	172.6728540	
		地積	172.67	m ²

座標求積表

地番	(K)2106-12			
測点	Xn	Yn	(Xn+1 - Xn-1)Yn	距離
37	524.287	522.698	-8585.314650	11.433
38	522.845	534.040	7230.901600	15.103
48	537.827	535.945	8047.214175	0.255
49	537.860	535.692	773.003556	11.178
50	539.270	524.603	-7120.436519	15.104
		倍面積	345.368162	
		面積	172.6840810	
		地積	172.68	m ²

座標求積表

地番	(L)2106-13			
測点	Xn	Yn	(Xn+1 - Xn-1)Yn	距離
3	538.477	512.792	-3802.865472	5.184
4	533.325	512.221	-5107.355591	4.851
5	528.506	511.666	-2861.747938	0.780
35	527.732	511.571	-1547.502275	2.845
36	525.481	513.311	-1768.356395	9.463
37	524.287	522.698	7207.482722	15.104
50	539.270	524.603	7883.209281	0.351
51	539.314	524.255	771.179105	11.315
52	540.741	513.030	-429.406110	2.276
		倍面積	344.637327	
		面積	172.3186635	
		地積	172.31	m ²

作成者 岐阜県美濃加茂市本郷町七丁目4番10
土地家屋調査士 福井哲朗 (8月25日作成)

申請人 株式会社 サンワ開発
代表取締役 長谷川 康



縮尺 1/

(岐阜県土地家屋調査士会用紙)