


イ 708-12 ホ 708-3 リ 709-10 ヲ 711-52 シ 713-57 ナ 714-40 マ 705-16 エ 706-4 キ 708-14
ロ 708-13 ト 708-5 ス 709-9 タ 711-53 ソ 713-58 ニ 714-48 メ 705-3 オ 706-5 ャ 708-16
ハ 708-20 チ 708-6 セ 710-2 テ 711-54 ツ 713-59 ヘ 702-27 ヲ 705-6 カ 707-13 ュ 708-19
ニ 708-21 フ 709-1 ラ 710-2 ド 711-55 ネ 714-34 リ 702-29 コ 706-2 シ 707-14 ヅ 708-19

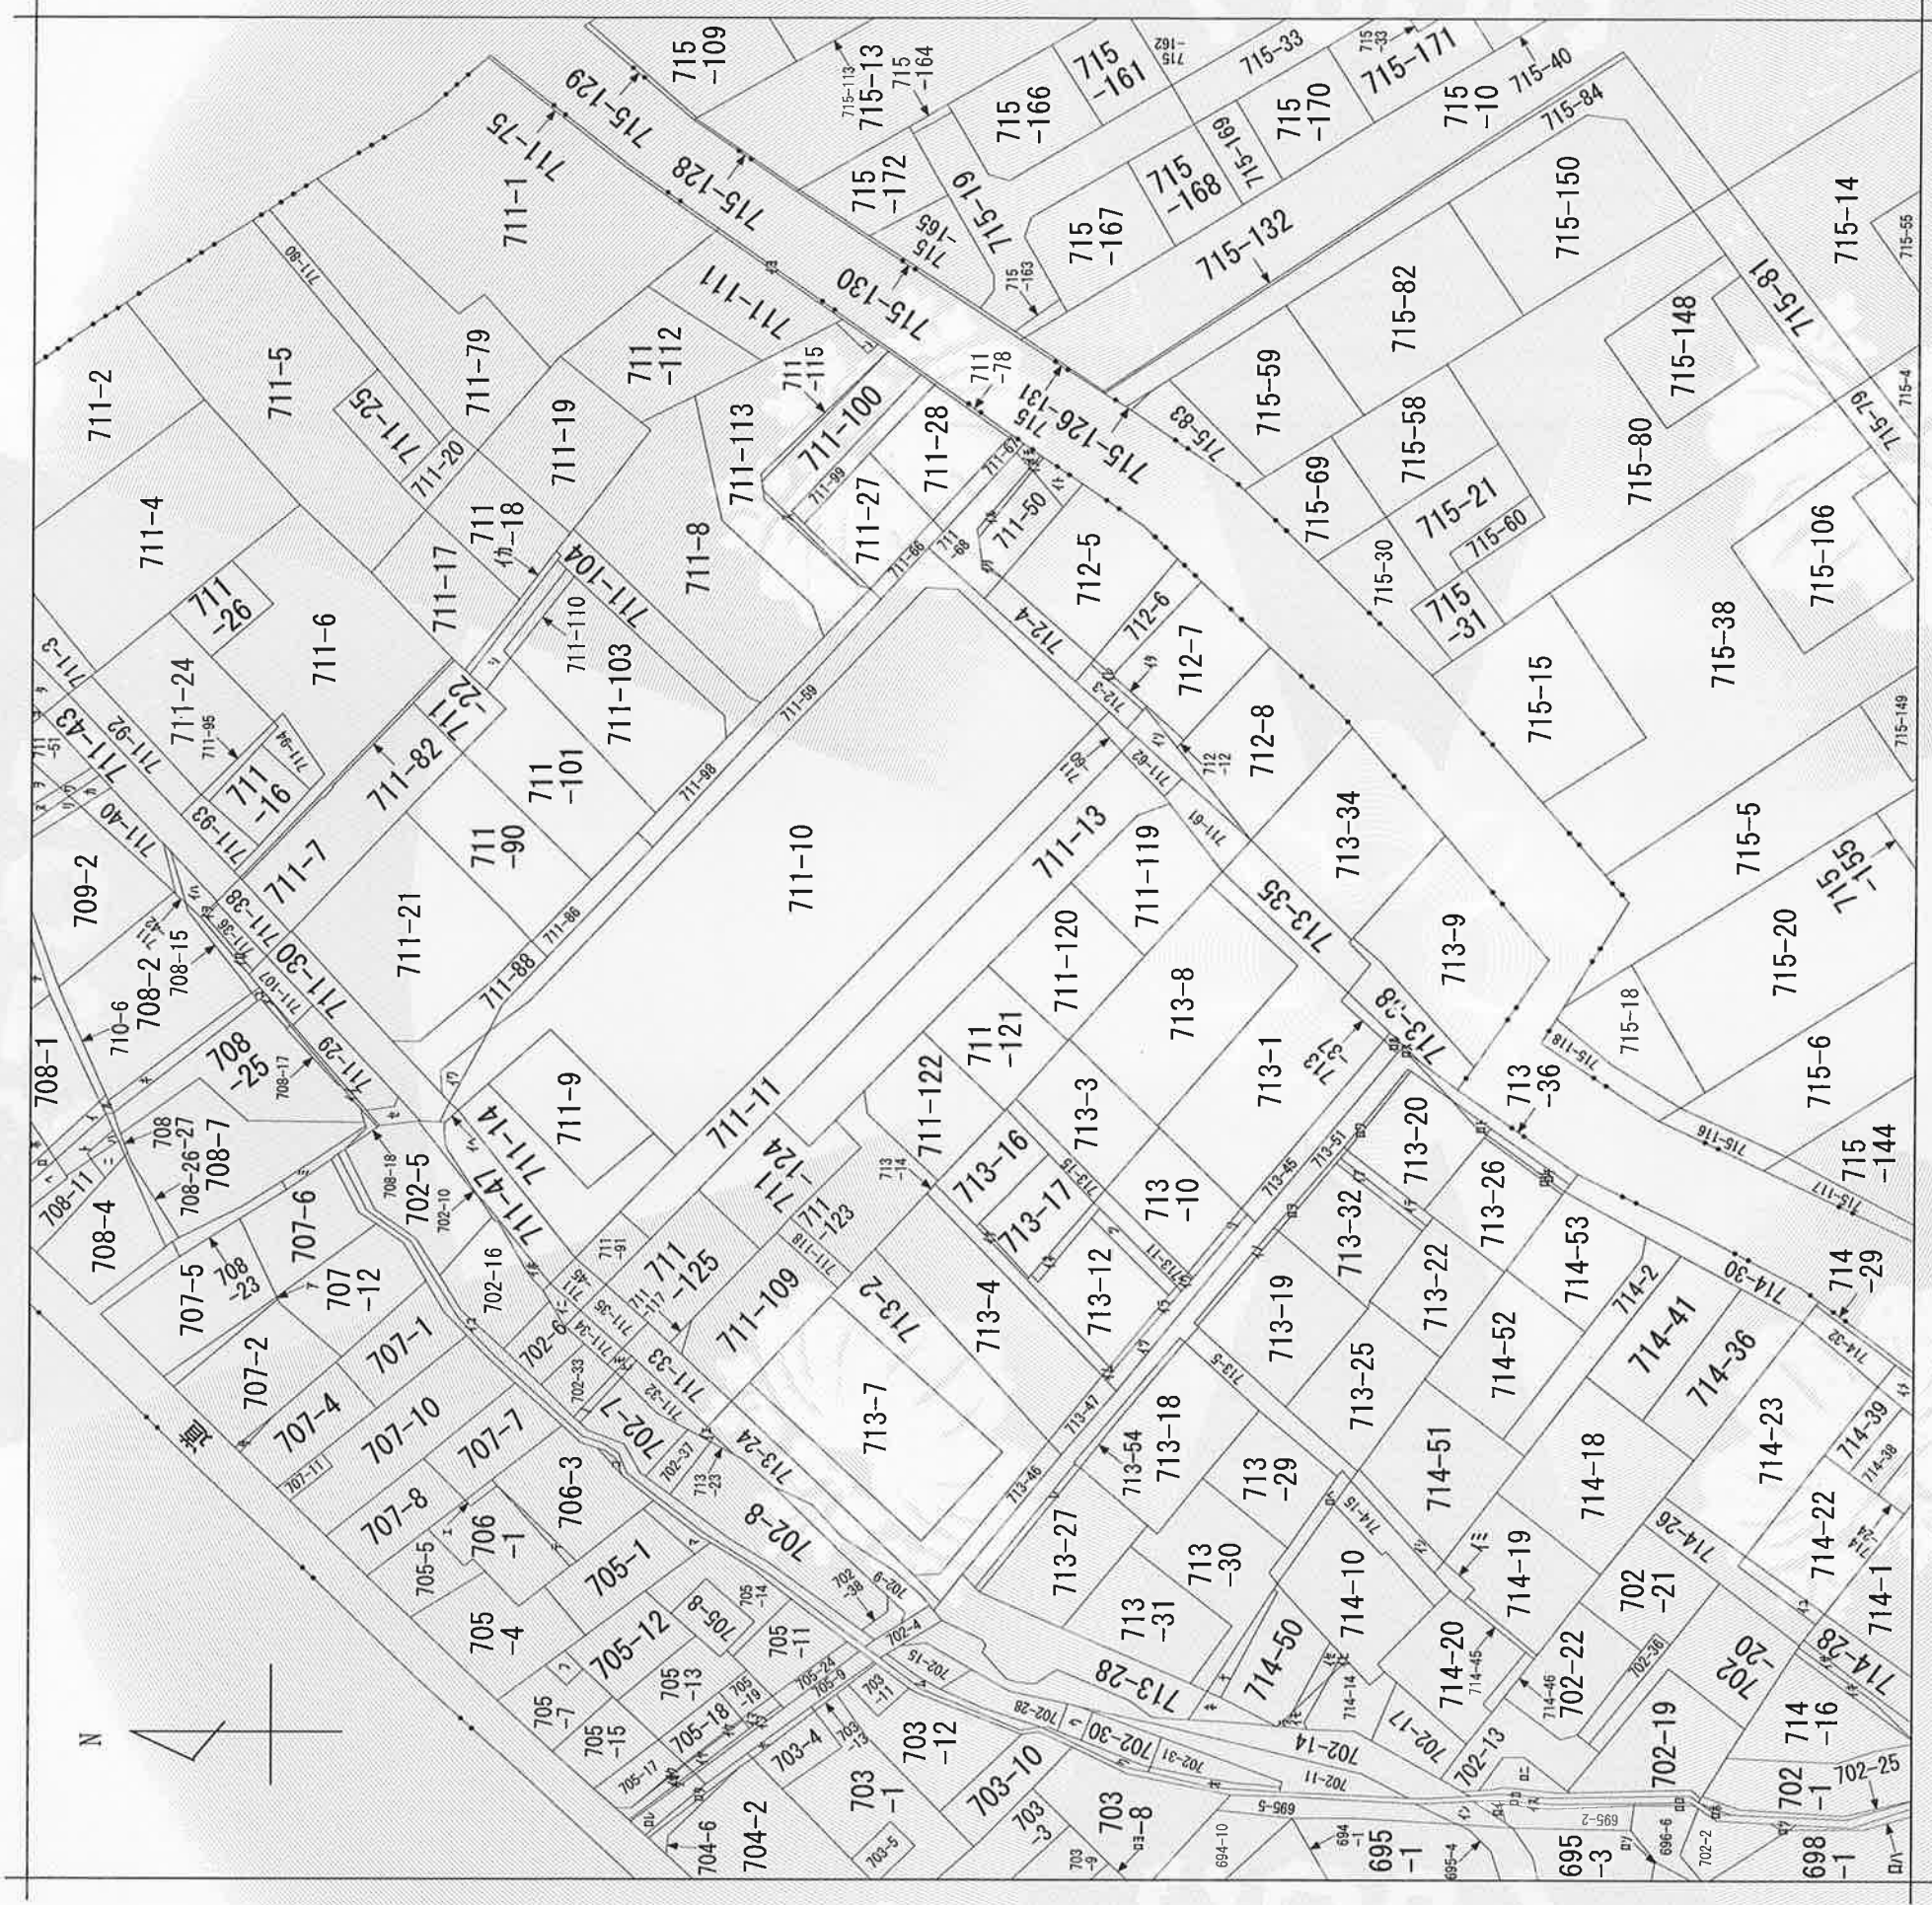

(注) 地図に準ずる図面は、土地の区画を明確にした不動産登記法所定の地図が備え付けられるまでの間、これに代わるものとして備え付けられている図面で、土地の位置及び形状の概略を記載した図面です。



請求部	所在	美濃加茂市本郷町八丁目字細田				地番		711番13		
出力縮	1/1000	精度区		座標系 番号又は記号		分類	地図に準ずる図面		種類	旧土地台帳附属地図
作成年月日					備付年月日 (原図)		補記事項			

これは地図に準ずる図面に記録されている内容を証明した書面である。

平成29年4月13日
岐阜地方事務局美濃加茂支局
地図整理番号：M04834
登記官



小池出穂

(1/2)

登記年月日：平成29年4月5日

平成29年4月13日

岐阜地方法務局美濃加茂支局

登記官

小池出穂





これは図面に記録されている内容を証明した書面である。

地番	711-13, 711-119乃至711-125
土地の所在	美濃加茂市本郷町八丁目字細田

地積測量図

1/3

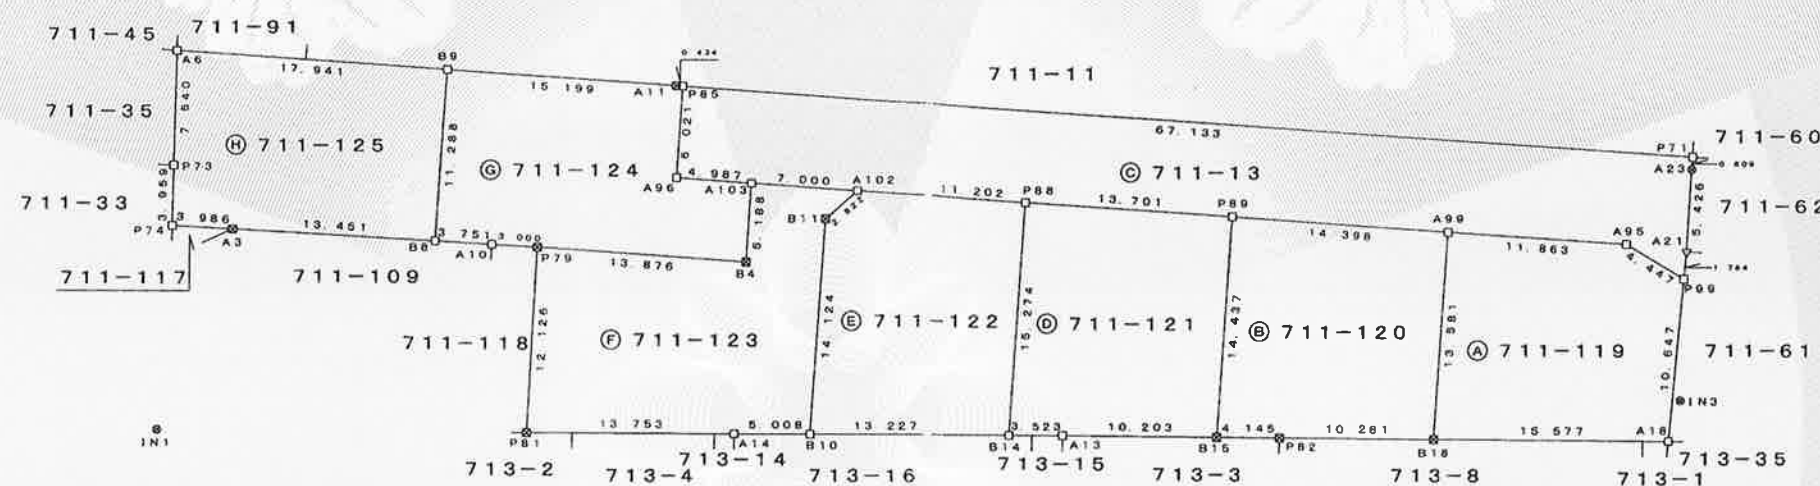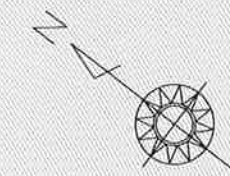

縮尺 S=1/50



縮尺 S=1/50



筆界点	境界標の種類
田	コンクリート杭
×	プラスチック杭
○	木杭
□	標示板
⊗	金属釘
○	計算点
▽	マーキング


作成者	美濃加茂市下米田町則光369番地 土地家屋調査士 寺尾 努 (平成29年3月20日作成)	申請人	株式会社サンワ開発 代表取締役 長谷川 康	縮尺	1/500
-----	--	-----	--------------------------	----	-------

登記年月日：平成29年4月5日

これは図面に記録されている内容を証明した書面である。
平成29年4月13日
岐阜地方方法務局美濃加茂支局

登記官

小池出穂

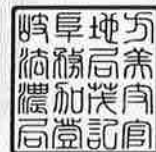

2 / 3

求積表

地番 ㉠ 711-119					
NO.	X	Y	DX	DMD	倍面積
A95	429.989	568.725	-4.417	0.517	-2.283589
P99	425.572	569.242	-5.623	-8.007	45.023361
A18	419.949	560.201	12.465	-26.390	-328.951350
B18	432.414	550.859	7.479	-24.396	-182.457684
A99	439.893	562.195	-9.904	-6.530	64.673120
合計					-403.996142
合計面積					201.9980710
地積					201 m ²

地番 ㉡ 711-120					
NO.	X	Y	DX	DMD	倍面積
A99	439.893	562.195	-7.479	-11.336	84.781944
B18	432.414	550.859	8.227	-28.838	-237.260226
P82	440.641	544.693	3.317	-37.490	-124.354330
B15	443.958	542.207	7.949	-27.924	-221.967876
P89	451.907	554.259	-12.014	-7.936	95.343104
合計					-403.447384
合計面積					201.7236920
地積					201 m ²

地番 ㉢ 711-121					
NO.	X	Y	DX	DMD	倍面積
A96	482.703	533.949	3.319	5.024	16.674656
P85	486.022	538.973	-56.039	47.013	-2634.561507
P71	429.983	575.938	-0.450	83.306	-37.487700
A23	429.533	575.266	-3.079	78.125	-235.859375
A21	426.514	570.757	-0.942	72.101	-67.719122
P99	425.572	569.242	4.417	70.089	309.494773
A95	429.989	568.725	9.904	63.022	624.169888
A99	439.893	562.195	12.014	48.556	583.351784
P89	451.907	554.259	11.437	33.076	378.290212
P88	463.344	546.715	9.350	19.362	181.034700
A102	472.694	540.545	5.846	9.341	54.607486
A103	478.540	536.694	4.163	2.745	11.427435
合計					-816.776790
合計面積					408.3883950
地積					408 m ²

地積測量図

地番 711-13,
711-119乃至711-125

土地の所在 美濃加茂市本郷町八丁目字細田

地番 ㉣ 711-121					
NO.	X	Y	DX	DMD	倍面積
P89	451.907	554.259	-7.949	-12.052	95.801348
B15	443.958	542.207	8.164	-30.223	-246.740572
A13	452.122	536.088	2.811	-38.465	-108.125115
B14	454.933	533.965	8.411	-27.838	-234.145418
P88	463.344	546.715	-11.437	-7.544	86.280728
合計					-406.929029
合計面積					203.4645145
地積					203 m ²

地番 ㉤ 711-122					
NO.	X	Y	DX	DMD	倍面積
P88	463.344	546.715	-8.411	-12.750	107.240250
B14	454.933	533.965	10.553	-33.474	-353.251122
B10	465.486	525.991	7.777	-29.658	-230.650266
B11	473.263	537.781	-0.569	-15.104	8.594176
A102	472.694	540.545	-9.350	-6.170	57.689500
合計					-410.377462
合計面積					205.1887310
地積					205 m ²

地番 ㉥ 711-123					
NO.	X	Y	DX	DMD	倍面積
A102	472.694	540.545	0.569	-2.764	-1.572716
B11	473.263	537.781	-7.777	-17.318	134.682086
B10	465.486	525.991	3.996	-32.126	-128.375496
A14	469.482	522.973	10.977	-43.430	-476.731110
P81	480.459	514.687	6.804	-41.679	-283.583916
P79	487.263	524.724	-11.543	-24.001	278.003583
B4	475.680	532.365	2.860	12.031	-34.408660
A103	478.540	536.694	-5.846	-3.851	22.512946
合計					-489.473283
合計面積					244.7366415
地積					244 m ²

作成者 美濃加茂市下米田町則光369番地
土地家屋調査士 寺尾 努

(平成29年3月20日作成)

申請人 株式会社サンワ開発
代表取締役 長谷川 康

縮尺 1 /

登記年月日：平成29年4月5日

平成29年4月13日
岐阜地方方法務局美濃加茂支局
これは図面に記録されている内容を証明した書面である。

登記官

小池出穂



地図整理番号： M04835

(3/3)

地積測量図

地番	711-13, 711-119乃至711-125
土地の所在	美濃加茂市本郷町八丁目字細田

3 / 3

地番	㊦ 711-124				
NO.	X	Y	DX	DMD	倍面積
A103	478.540	536.694	-2.860	-4.329	12.380940
B4	475.680	532.365	11.583	-16.299	-188.791317
P79	487.263	524.724	2.485	-25.620	-63.665700
A10	489.748	523.044	3.107	-29.401	-91.348907
B8	492.855	520.943	6.216	-22.080	-137.249280
B9	499.071	530.365	-12.687	-4.289	54.414543
A11	486.384	538.734	-0.362	4.319	-1.563478
P85	486.022	538.973	-3.349	-0.466	1.546654
A96	482.703	533.949	-4.163	-2.745	9.427435
合計					-402.849110
合計面積					201.4245550
地積					201 m ²

地番	㊦ 711-125				
NO.	X	Y	DX	DMD	倍面積
B9	499.071	530.365	-6.216	-9.422	68.567152
B8	492.855	520.943	11.142	-26.379	-298.914818
A3	503.997	513.408	3.302	-36.147	-119.357394
P74	507.299	511.175	2.325	-35.176	-81.784200
P73	509.624	514.379	4.423	-25.866	-114.406318
A6	514.047	520.485	-14.976	-9.880	147.962880
合計					-402.931698
合計面積					201.4658490
地積					201 m ²

総合計面積	1868.3904490 m ²
-------	-----------------------------

地番	面積
㊦ 711-119	201.9980710 m ²
㊦ 711-120	201.7236920 m ²
㊦ 711-13	408.3883950 m ²
㊦ 711-121	203.4645145 m ²
㊦ 711-122	205.1887310 m ²
㊦ 711-123	244.7366415 m ²
㊦ 711-124	201.4245550 m ²
㊦ 711-125	201.4658490 m ²

引照点	X座標	Y座標
IN1	500.000	500.000
IN3	420.935	562.785

測量年月日	平成28年 7月28日
座標系	任意座標

作成者	美濃加茂市下米田町則光369番地 土地家屋調査士 寺尾 努	申請人	株式会社サンワ開発 代表取締役 長谷川 康	縮尺	1 /
	(平成29年3月20日作成)				

地図整理番号： M04835

(3/3)