
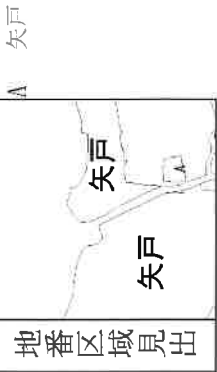


イ 1079-4    ハ 1151-2    ホ 1153-2    ト 1160-2    ニ 1066-2    ホ 1066-6  
ロ 1082-3    ニ 1151-4    ヘ 1173-4    チ 別図    リ 1066-3    ツ 1066-3    っ 1066-6

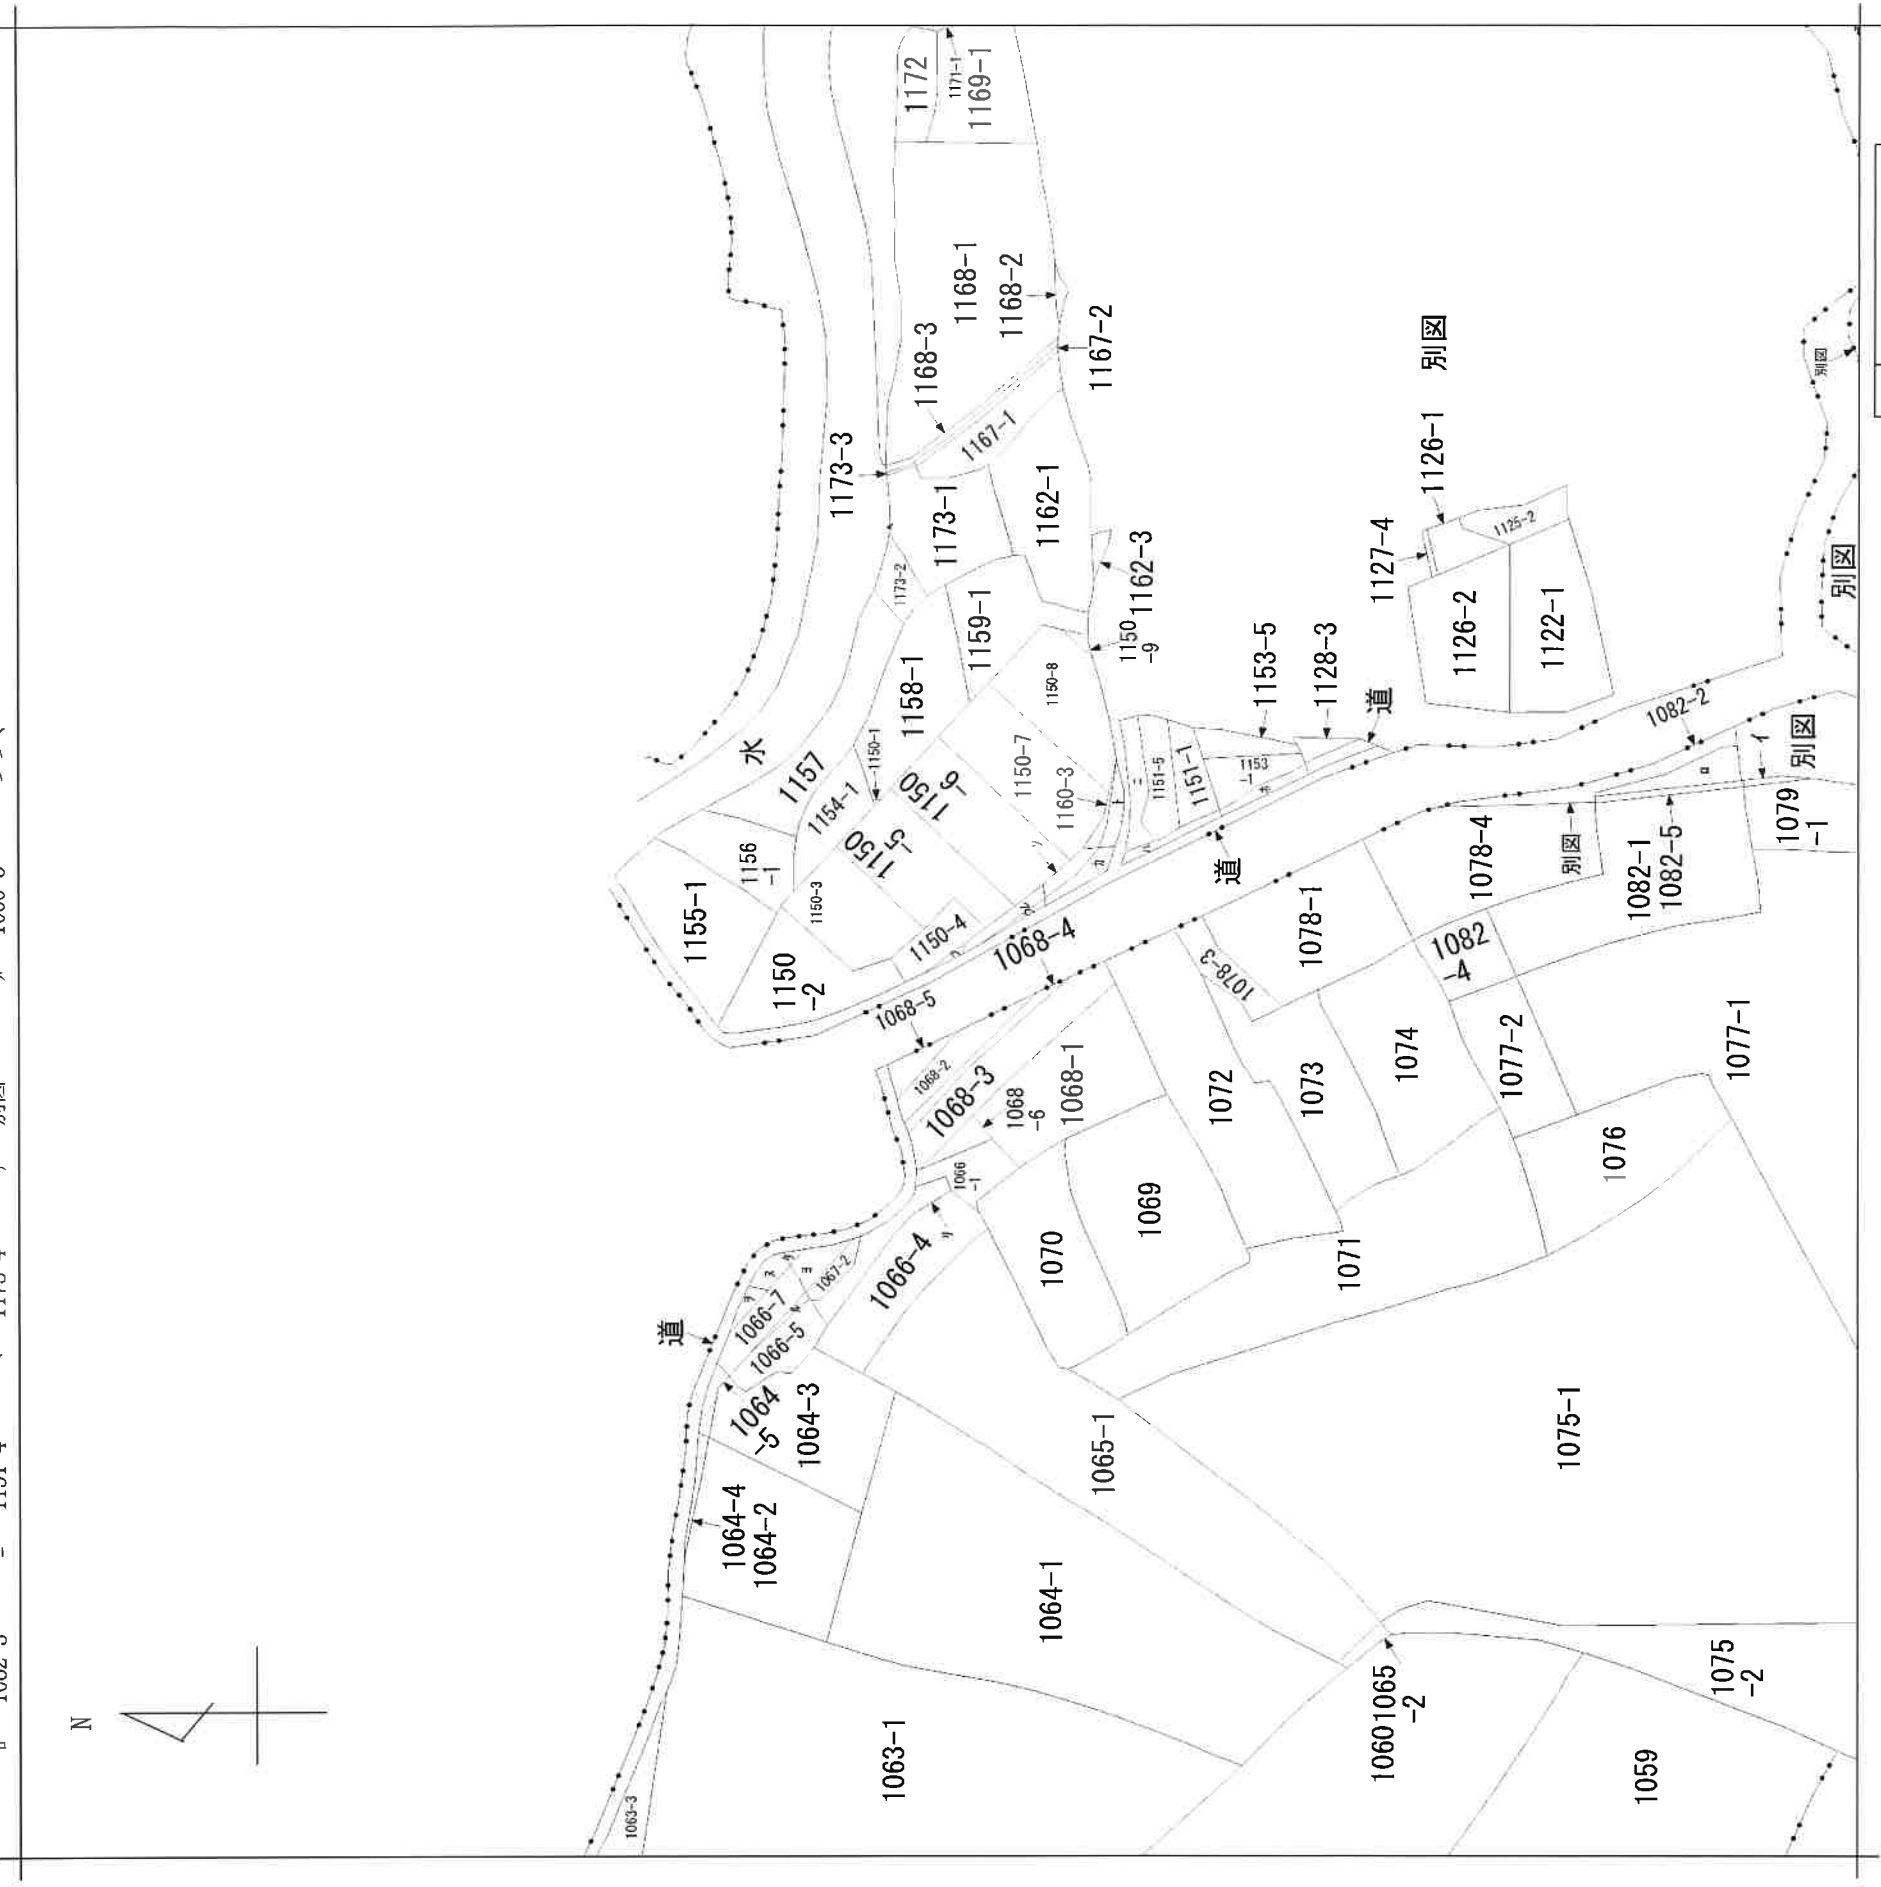

|       |        |          |                   |      |          |           |
|-------|--------|----------|-------------------|------|----------|-----------|
| 請求部分  | 所在     | 可見市矢戸字堂前 |                   | 地番   | 1150番4   |           |
| 出力縮尺  | 1/1000 | 精度分      | 座標系<br>番号又は記号     | 分類   | 地図に準ずる図面 | 種類        |
| 作成年月日 |        |          | 備考<br>年月日<br>(原図) | 補記事項 |          | 旧土地台帳附属地図 |

|       |                 |                 |
|-------|-----------------|-----------------|
| 地 番   | 1150-2ないし1150-9 | 地 積 測 量 図 (1/2) |
| 土地の所在 | 可児市矢戸字堂前        |                 |

求積表

| 地 番     | 1150-2         |                |                                                       |                |
|---------|----------------|----------------|-------------------------------------------------------|----------------|
| NO      | X <sub>n</sub> | Y <sub>n</sub> | X <sub>n</sub> ・(Y <sub>n+1</sub> -Y <sub>n-1</sub> ) | 距 離            |
| DK1     | -66120.627     | -12005.337     | -189700.078863                                        | 0.954          |
| K17     | -66120.938     | -12004.435     | -870548.269708                                        | 12.974         |
| A1      | -66125.174     | -11992.171     | -898839.490182                                        | 1.406          |
| DK2     | -66125.633     | -11990.842     | 599164.360613                                         | 15.697         |
| K16     | -66137.400     | -12001.232     | 704429.447400                                         | 3.219          |
| K15     | -66140.609     | -12001.493     | -206490.981298                                        | 6.354          |
| K13     | -66145.988     | -11998.110     | -86651.244280                                         | 3.139          |
| K14     | -66148.346     | -12000.183     | 706728.928664                                         | 16.176         |
| P22-1   | -66134.652     | -12008.794     | 610356.703308                                         | 7.467          |
| P10     | -66127.210     | -12009.412     | -20168.799050                                         | 3.242          |
| P9      | -66124.102     | -12008.489     | -139389.607016                                        | 2.175          |
| P12     | -66122.277     | -12007.304     | -208417.417104                                        | 2.567          |
| 合 計     |                |                | 473.552484                                            |                |
| 合 計 面 積 |                |                | 236.7762420                                           |                |
| 地 積     |                |                | 236.77                                                | m <sup>2</sup> |


| 地 番     | 1150-3         |                |                                                       |                |
|---------|----------------|----------------|-------------------------------------------------------|----------------|
| NO      | X <sub>n</sub> | Y <sub>n</sub> | X <sub>n</sub> ・(Y <sub>n+1</sub> -Y <sub>n-1</sub> ) | 距 離            |
| DK2     | -66125.633     | -11990.842     | -931511.792071                                        | 4.931          |
| A2      | -66128.897     | -11987.145     | -570031.092140                                        | 6.567          |
| K1      | -66133.244     | -11982.222     | 459692.179044                                         | 17.952         |
| K12     | -66146.709     | -11994.096     | 1050938.912592                                        | 4.078          |
| K13     | -66145.988     | -11998.110     | -489281.873236                                        | 6.354          |
| K15     | -66140.609     | -12001.493     | 206490.981298                                         | 3.219          |
| K16     | -66137.400     | -12001.232     | -704429.447400                                        | 15.697         |
| 合 計     |                |                | 431.614559                                            |                |
| 合 計 面 積 |                |                | 215.8072795                                           |                |
| 地 積     |                |                | 215.80                                                | m <sup>2</sup> |

| 地 番     | 1150-4         |                |                                                       |                |
|---------|----------------|----------------|-------------------------------------------------------|----------------|
| NO      | X <sub>n</sub> | Y <sub>n</sub> | X <sub>n</sub> ・(Y <sub>n+1</sub> -Y <sub>n-1</sub> ) | 距 離            |
| K14     | -66148.346     | -12000.183     | -9789.955208                                          | 3.139          |
| K13     | -66145.988     | -11998.110     | -402630.628956                                        | 4.078          |
| K12     | -66146.709     | -11994.096     | -486112.164441                                        | 6.244          |
| K11     | -66151.988     | -11990.761     | -23219.347788                                         | 4.514          |
| K10     | -66155.376     | -11993.745     | 308945.605920                                         | 2.238          |
| KS3-1   | -66153.903     | -11995.431     | 298552.564239                                         | 3.771          |
| KS2-1   | -66151.407     | -11998.258     | 314351.486064                                         | 3.615          |
| 合 計     |                |                | 97.559830                                             |                |
| 合 計 面 積 |                |                | 48.7799150                                            |                |
| 地 積     |                |                | 48.77                                                 | m <sup>2</sup> |

| 点 名      | X座標        | Y座標        |
|----------|------------|------------|
| 3-04G048 | -66205.393 | -11965.795 |
| 4-04TB09 | -66166.793 | -11942.065 |
| T3       | -66176.215 | -11980.317 |

測地系 世界測地系：7系（測地成果2011） 測量年月日 令和 4年 7月 1日

作 成 者 岐阜県関市洞戸飛瀬41番地  
土地家屋調査士 須 田 康 弘  
(令和 4年 7月 5日作成)

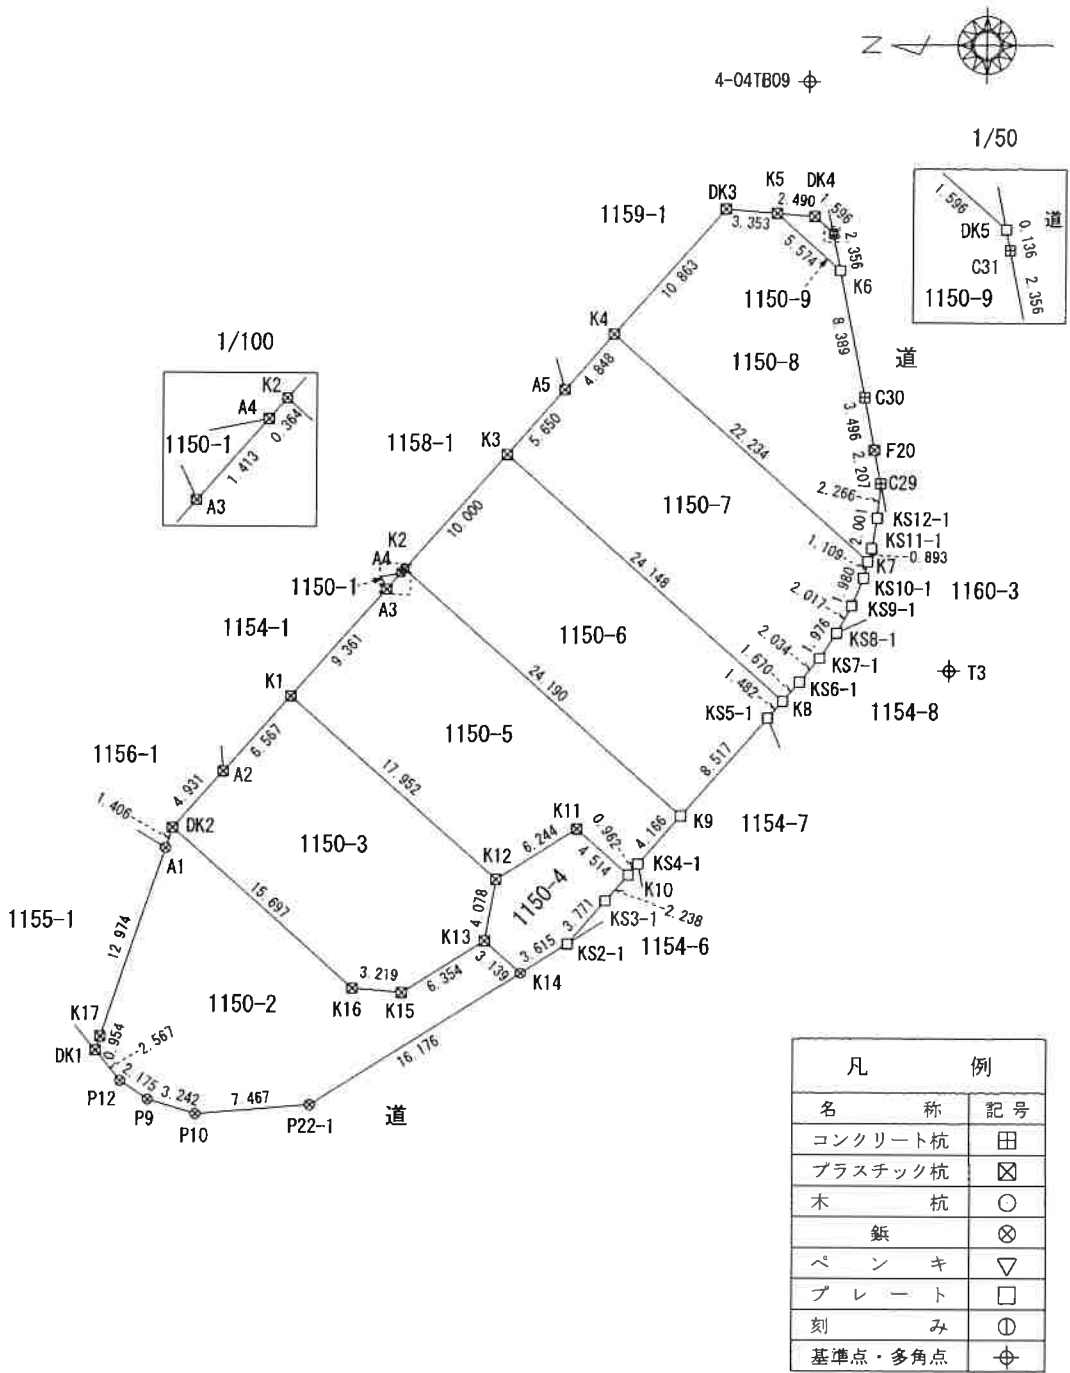

申 請 人 株式会社サンワ開発  
代表取締役 星 屋 和 輝  
縮 尺 1/500

|       |                 |               |
|-------|-----------------|---------------|
| 地 番   | 1150-2ないし1150-9 | 地 積 測 量 図 ②/② |
| 土地の所在 | 可児市矢戸字堂前        |               |

|         |                |                |                                                       |                |
|---------|----------------|----------------|-------------------------------------------------------|----------------|
| 地 番     | 1150-5         |                |                                                       |                |
| NO      | X <sub>n</sub> | Y <sub>n</sub> | X <sub>n</sub> ・(Y <sub>n+1</sub> -Y <sub>n-1</sub> ) | 距離             |
| K1      | -66133.244     | -11982.222     | -1249323.112404                                       | 9.361          |
| A3      | -66139.440     | -11975.205     | -534208.256880                                        | 1.413          |
| A4      | -66140.375     | -11974.145     | -88165.119875                                         | 0.364          |
| K2      | -66140.616     | -11973.872     | 1040854.873992                                        | 24.190         |
| K9      | -66158.750     | -11989.882     | 1266807.745000                                        | 4.166          |
| KS4-1   | -66156.009     | -11993.020     | 255560.662767                                         | 0.962          |
| K10     | -66155.376     | -11993.745     | -149444.994384                                        | 4.514          |
| K11     | -66151.988     | -11990.761     | 23219.347788                                          | 6.244          |
| K12     | -66146.709     | -11994.096     | -564826.748151                                        | 17.952         |
| 合 計     |                |                | 474.397853                                            |                |
| 合 計 面 積 |                |                | 237.1989265                                           |                |
| 地 積     |                |                | 237.19                                                | m <sup>2</sup> |

|         |                |                |                                                       |                |
|---------|----------------|----------------|-------------------------------------------------------|----------------|
| 地 番     | 1150-6         |                |                                                       |                |
| NO      | X <sub>n</sub> | Y <sub>n</sub> | X <sub>n</sub> ・(Y <sub>n+1</sub> -Y <sub>n-1</sub> ) | 距離             |
| K2      | -66140.616     | -11973.872     | 1554767.460312                                        | 10.000         |
| K3      | -66147.235     | -11966.375     | 561325.436210                                         | 24.148         |
| K8      | -66165.337     | -11982.358     | 1130964.105341                                        | 1.482          |
| KS5-1   | -66164.354     | -11983.468     | 497820.599496                                         | 8.517          |
| K9      | -66158.750     | -11989.882     | -634859.365000                                        | 24.190         |
| 合 計     |                |                | 483.315735                                            |                |
| 合 計 面 積 |                |                | 241.6578675                                           |                |
| 地 積     |                |                | 241.65                                                | m <sup>2</sup> |

|         |                |                |                                                       |                |
|---------|----------------|----------------|-------------------------------------------------------|----------------|
| 地 番     | 1150-7         |                |                                                       |                |
| NO      | X <sub>n</sub> | Y <sub>n</sub> | X <sub>n</sub> ・(Y <sub>n+1</sub> -Y <sub>n-1</sub> ) | 距離             |
| K3      | -66147.235     | -11966.375     | -1337430.944465                                       | 5.650          |
| A5      | -66130.975     | -11962.139     | -520674.324225                                        | 4.848          |
| K4      | -66154.184     | -11958.504     | 733054.512904                                         | 22.234         |
| K7      | -66170.852     | -11973.220     | 1044705.411376                                        | 1.109          |
| KS10-1  | -66170.566     | -11974.292     | 191563.788570                                         | 1.980          |
| KS9-1   | -66169.791     | -11976.115     | 238078.908018                                         | 2.017          |
| KS8-1   | -66168.832     | -11977.890     | 226231.236608                                         | 1.976          |
| KS7-1   | -66167.734     | -11979.534     | 212927.768012                                         | 2.034          |
| KS6-1   | -66166.445     | -11981.108     | 186854.040680                                         | 1.670          |
| K8      | -66165.337     | -11982.358     | -974813.910021                                        | 24.148         |
| 合 計     |                |                | 496.487457                                            |                |
| 合 計 面 積 |                |                | 248.2437285                                           |                |
| 地 積     |                |                | 248.24                                                | m <sup>2</sup> |

|         |                |                |                                                       |                |
|---------|----------------|----------------|-------------------------------------------------------|----------------|
| 地 番     | 1150-8         |                |                                                       |                |
| NO      | X <sub>n</sub> | Y <sub>n</sub> | X <sub>n</sub> ・(Y <sub>n+1</sub> -Y <sub>n-1</sub> ) | 距離             |
| K4      | -66154.184     | -11958.504     | -1512218.192056                                       | 10.863         |
| DK3     | -66161.375     | -11950.361     | -521880.926000                                        | 3.353          |
| K5      | -66164.719     | -11950.616     | 260953.651736                                         | 5.574          |
| K6      | -66168.898     | -11954.305     | 788005.406282                                         | 8.389          |
| C30     | -66170.577     | -11962.525     | 771218.074935                                         | 3.496          |
| F20     | -66171.228     | -11965.960     | 370823.561712                                         | 2.207          |
| C29     | -66171.639     | -11968.129     | 292809.502575                                         | 2.266          |
| KS12-1  | -66171.423     | -11970.385     | 279772.776444                                         | 2.001          |
| KS11-1  | -66171.083     | -11972.357     | 187595.020305                                         | 0.893          |
| K7      | -66170.852     | -11973.220     | -916664.812756                                        | 22.234         |
| 合 計     |                |                | 113.763177                                            |                |
| 合 計 面 積 |                |                | 206.8815885                                           |                |
| 地 積     |                |                | 206.88                                                | m <sup>2</sup> |

|         |                |                |                                                       |                |
|---------|----------------|----------------|-------------------------------------------------------|----------------|
| 地 番     | 1150-9         |                |                                                       |                |
| NO      | X <sub>n</sub> | Y <sub>n</sub> | X <sub>n</sub> ・(Y <sub>n+1</sub> -Y <sub>n-1</sub> ) | 距離             |
| K5      | -66164.719     | -11950.616     | -231510.351781                                        | 2.490          |
| DK4     | -66167.202     | -11950.806     | 82444.333692                                          | 1.596          |
| DK5     | -66168.400     | -11951.862     | 78740.396000                                          | 0.136          |
| C31     | -66168.427     | -11951.996     | 161649.467161                                         | 2.356          |
| K6      | -66168.898     | -11954.305     | -91313.079240                                         | 5.574          |
| 合 計     |                |                | 10.765832                                             |                |
| 合 計 面 積 |                |                | 5.3829160                                             |                |
| 地 積     |                |                | 5.38                                                  | m <sup>2</sup> |

|       |                             |
|-------|-----------------------------|
| 総合計面積 | 1440.7284635 m <sup>2</sup> |
|-------|-----------------------------|

|     |                    |       |          |
|-----|--------------------|-------|----------|
| 測地系 | 世界測地系：7系（測地成果2011） | 測量年月日 | 令和4年7月1日 |
|-----|--------------------|-------|----------|

|       |                    |       |                            |     |           |
|-------|--------------------|-------|----------------------------|-----|-----------|
| 作 成 者 | 岐阜県関市洞戸飛瀬4 1 番地    | 申 請 人 | 株式会社サンワ開発<br>代表取締役 星 屋 和 輝 | 縮 尺 | 1 / 5 0 0 |
|       | 土地家屋調査士 須 田 康 弘    |       |                            |     |           |
|       | (令和 4 年 7 月 5 日作成) |       |                            |     |           |

|       |                |       |
|-------|----------------|-------|
| 地番    | 1150-2、1150-10 | 地積測量図 |
| 土地の所在 | 可児市矢戸字堂前       |       |

求積表


| 地番 ① 1150-2 |                |                |                                                       |                |
|-------------|----------------|----------------|-------------------------------------------------------|----------------|
| NO          | X <sub>n</sub> | Y <sub>n</sub> | X <sub>n</sub> ・(Y <sub>n+1</sub> -Y <sub>n-1</sub> ) | 距離             |
| DK2         | -66125.633     | -11990.842     | -599164.360613                                        | 1.406          |
| A1          | -66125.174     | -11992.171     | 898839.490182                                         | 12.974         |
| K17         | -66120.938     | -12004.435     | 870548.269708                                         | 0.954          |
| DK1         | -66120.627     | -12005.337     | 189700.078863                                         | 2.567          |
| P12         | -66122.277     | -12007.304     | 208417.417104                                         | 2.175          |
| P9          | -66124.102     | -12008.489     | 139389.607016                                         | 3.242          |
| P10         | -66127.210     | -12009.412     | 20168.799050                                          | 7.467          |
| P22-1       | -66134.652     | -12008.794     | -472664.357844                                        | 12.265         |
| KK3         | -66145.035     | -12002.265     | -600398.482695                                        | 3.009          |
| KK4         | -66143.433     | -11999.717     | -51062.730276                                         | 3.336          |
| K15         | -66140.609     | -12001.493     | 100203.022635                                         | 3.219          |
| K16         | -66137.400     | -12001.232     | -704429.447400                                        | 15.697         |
| 合計          |                |                | -452.694270                                           |                |
| 合計面積        |                |                | 226.3471350                                           |                |
| 地積          |                |                | 226.34                                                | m <sup>2</sup> |

| 地番 ② 1150-10 |                |                |                                                       |                |
|--------------|----------------|----------------|-------------------------------------------------------|----------------|
| NO           | X <sub>n</sub> | Y <sub>n</sub> | X <sub>n</sub> ・(Y <sub>n+1</sub> -Y <sub>n-1</sub> ) | 距離             |
| KK3          | -66145.035     | -12002.265     | 30823.586310                                          | 3.911          |
| K14          | -66148.346     | -12000.183     | -274846.377630                                        | 3.139          |
| K13          | -66145.988     | -11998.110     | -30824.030408                                         | 3.018          |
| KK4          | -66143.433     | -11999.717     | 274825.964115                                         | 3.009          |
| 合計           |                |                | -20.857613                                            |                |
| 合計面積         |                |                | 10.4288065                                            |                |
| 地積           |                |                | 10.42                                                 | m <sup>2</sup> |

|       |             |                |
|-------|-------------|----------------|
| 総合計面積 | 236.7759415 | m <sup>2</sup> |
|-------|-------------|----------------|

| 点名       | X座標        | Y座標        |
|----------|------------|------------|
| 3-04G048 | -66205.393 | -11965.795 |
| 4-04TB09 | -66166.793 | -11942.065 |
| T3       | -66176.215 | -11980.317 |

| 凡 例     |    |
|---------|----|
| 名称      | 記号 |
| コンクリート杭 | 田  |
| プラスチック杭 | ⊠  |
| 鉋       | ⊗  |
| プレート    | □  |
| 刻み      | ⊙  |
| ペンキ     | ▽  |
| 計算点     | ○  |
| 基準点・多角点 | ⊕  |

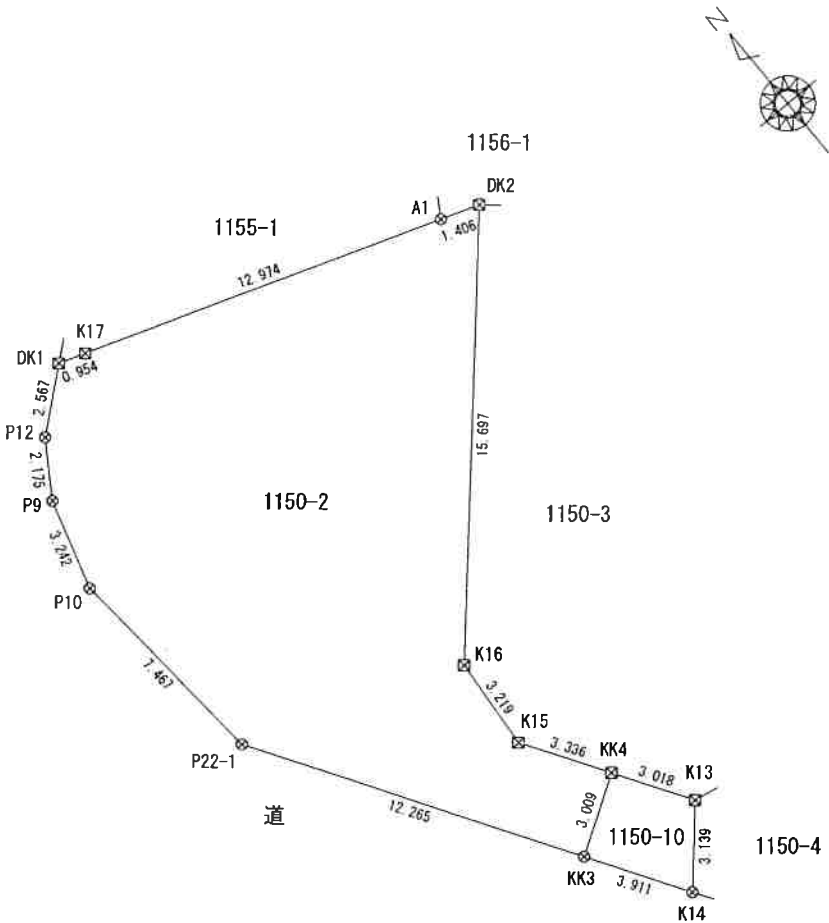

|     |                    |       |             |
|-----|--------------------|-------|-------------|
| 測地系 | 世界測地系：7系（測地成果2011） | 測量年月日 | 令和 4年 8月13日 |
|-----|--------------------|-------|-------------|

|     |                                 |     |                            |    |       |
|-----|---------------------------------|-----|----------------------------|----|-------|
| 作成者 | 岐阜県関市洞戸飛瀬41番地<br>土地家屋調査士 須田 康 弘 | 申請人 | 株式会社サンワ開発<br>代表取締役 星 屋 和 輝 | 縮尺 | 1/250 |
|     | (令和 4年 8月13日作成)                 |     |                            |    |       |

|       |                            |           |
|-------|----------------------------|-----------|
| 地 番   | 1150-3、<br>1150-11、1150-12 | 地 積 測 量 図 |
| 土地の所在 | 可児市矢戸字堂前                   |           |

求積表

|         |                |                |                                                       |                |
|---------|----------------|----------------|-------------------------------------------------------|----------------|
| 地 番     | ① 1150-3       |                |                                                       |                |
| NO      | X <sub>n</sub> | Y <sub>n</sub> | X <sub>n</sub> ・(Y <sub>n+1</sub> -Y <sub>n-1</sub> ) | 距離             |
| K1      | -66133.244     | -11982.222     | -459692.179044                                        | 6.567          |
| A2      | -66128.897     | -11987.145     | 570031.092140                                         | 4.931          |
| DK2     | -66125.633     | -11990.842     | 931511.792071                                         | 15.697         |
| K16     | -66137.400     | -12001.232     | 513226.224000                                         | 5.945          |
| KK2     | -66142.732     | -11998.602     | -471994.535552                                        | 6.010          |
| K12     | -66146.709     | -11994.096     | -1083483.093420                                       | 17.952         |
| 合 計     |                |                | -400.699805                                           |                |
| 合 計 面 積 |                |                | 200.3499025                                           |                |
| 地 積     |                |                | 200.34                                                | m <sup>2</sup> |


|         |                |                |                                                       |                |
|---------|----------------|----------------|-------------------------------------------------------|----------------|
| 地 番     | ② 1150-11      |                |                                                       |                |
| NO      | X <sub>n</sub> | Y <sub>n</sub> | X <sub>n</sub> ・(Y <sub>n+1</sub> -Y <sub>n-1</sub> ) | 距離             |
| KK4     | -66143.433     | -11999.717     | -191220.664803                                        | 1.317          |
| KK2     | -66142.732     | -11998.602     | 100206.238980                                         | 5.945          |
| K16     | -66137.400     | -12001.232     | 191203.223400                                         | 3.219          |
| K15     | -66140.609     | -12001.493     | -100203.022635                                        | 3.336          |
| 合 計     |                |                | -14.225058                                            |                |
| 合 計 面 積 |                |                | 7.1125290                                             |                |
| 地 積     |                |                | 7.11                                                  | m <sup>2</sup> |

|         |                |                |                                                       |                |
|---------|----------------|----------------|-------------------------------------------------------|----------------|
| 地 番     | ③ 1150-12      |                |                                                       |                |
| NO      | X <sub>n</sub> | Y <sub>n</sub> | X <sub>n</sub> ・(Y <sub>n+1</sub> -Y <sub>n-1</sub> ) | 距離             |
| K12     | -66146.709     | -11994.096     | 32544.180828                                          | 6.010          |
| KK2     | -66142.732     | -11998.602     | 371788.296572                                         | 1.317          |
| KK4     | -66143.433     | -11999.717     | -32542.569036                                         | 3.018          |
| K13     | -66145.988     | -11998.110     | -371806.598548                                        | 4.078          |
| 合 計     |                |                | -16.690184                                            |                |
| 合 計 面 積 |                |                | 8.3450920                                             |                |
| 地 積     |                |                | 8.34                                                  | m <sup>2</sup> |

|       |                            |
|-------|----------------------------|
| 総合計面積 | 215.8075235 m <sup>2</sup> |
|-------|----------------------------|

|          |            |            |
|----------|------------|------------|
| 点 名      | X座標        | Y座標        |
| 3-04G048 | -66205.393 | -11965.795 |
| 4-04TH09 | -66166.793 | -11942.065 |
| T3       | -66176.215 | -11980.317 |

|     |                    |       |             |
|-----|--------------------|-------|-------------|
| 測地系 | 世界測地系：7系（測地成果2011） | 測量年月日 | 令和 4年 8月13日 |
|-----|--------------------|-------|-------------|

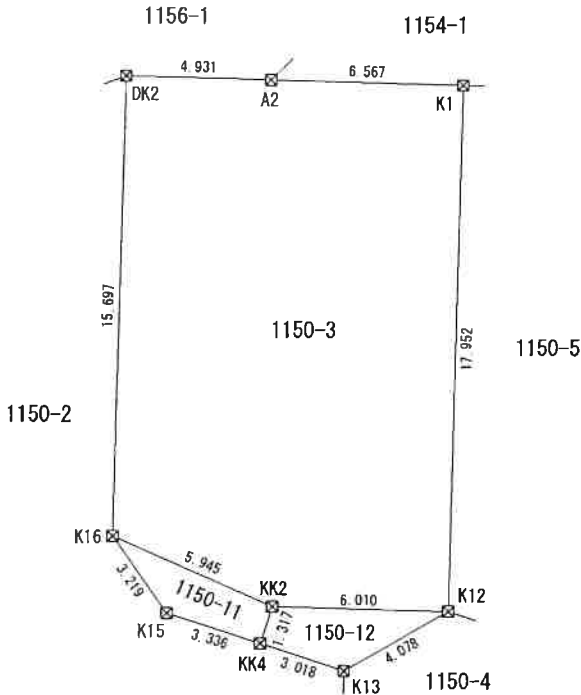

|         |    |
|---------|----|
| 凡 例     |    |
| 名 称     | 記号 |
| コンクリート杭 | 田  |
| プラスチック杭 | ⊗  |
| 鉄 釘     | ⊗  |
| ブ レ ー ト | □  |
| 刻 み     | ⊙  |
| ペ ン キ   | ▽  |
| 計 算 点   | ○  |
| 基準点・多角点 | ⊕  |

|       |                                  |       |                            |     |       |
|-------|----------------------------------|-------|----------------------------|-----|-------|
| 作 成 者 | 岐阜県関市洞戸飛瀬41番地<br>土地家屋調査士 須 田 康 弘 | 申 請 人 | 株式会社サンワ開発<br>代表取締役 星 屋 和 輝 | 縮 尺 | 1/250 |
|       | (令和 4年 8月13日作成)                  |       |                            |     |       |

地番1150-5、1150-13

土地の所在可児市矢戸字堂前

地積測量図

求積表


| 地番① 1150-5 |                |                |                                                       |                |
|------------|----------------|----------------|-------------------------------------------------------|----------------|
| NO         | X <sub>n</sub> | Y <sub>n</sub> | X <sub>n</sub> ・(Y <sub>n+1</sub> -Y <sub>n-1</sub> ) | 距離             |
| K2         | -66140.616     | -11973.872     | -1040854.873992                                       | 0.364          |
| A4         | -66140.375     | -11974.145     | 88165.119875                                          | 1.413          |
| A3         | -66139.440     | -11975.205     | 534208.256880                                         | 9.361          |
| K1         | -66133.244     | -11982.222     | 1249323.112404                                        | 17.952         |
| K12        | -66146.709     | -11994.096     | 488030.419002                                         | 5.999          |
| KK1        | -66150.681     | -11989.600     | -220612.521135                                        | 1.748          |
| K11        | -66151.988     | -11990.761     | 274199.990260                                         | 4.514          |
| K10        | -66155.376     | -11993.745     | 149444.994384                                         | 0.962          |
| KS4-1      | -66156.009     | -11993.020     | -255560.662767                                        | 4.166          |
| K9         | -66158.750     | -11989.882     | -1266807.745000                                       | 24.190         |
| 合計         |                |                | -463.910089                                           |                |
| 合計面積       |                |                | 231.9550445                                           |                |
| 地積         |                |                | 231.95                                                | m <sup>2</sup> |

| 地番② 1150-13 |                |                |                                                       |                |
|-------------|----------------|----------------|-------------------------------------------------------|----------------|
| NO          | X <sub>n</sub> | Y <sub>n</sub> | X <sub>n</sub> ・(Y <sub>n+1</sub> -Y <sub>n-1</sub> ) | 距離             |
| K11         | -66151.988     | -11990.761     | -297419.338048                                        | 1.748          |
| KK1         | -66150.681     | -11989.600     | 220612.521135                                         | 5.999          |
| K12         | -66146.709     | -11994.096     | 76796.329149                                          | 6.244          |
| 合計          |                |                | -10.487764                                            |                |
| 合計面積        |                |                | 5.2438820                                             |                |
| 地積          |                |                | 5.24                                                  | m <sup>2</sup> |

|       |             |                |
|-------|-------------|----------------|
| 総合計面積 | 237.1989265 | m <sup>2</sup> |
|-------|-------------|----------------|

| 点名       | X座標        | Y座標        |
|----------|------------|------------|
| 3-04G048 | -66205.393 | -11985.795 |
| 4-04T109 | -66166.793 | -11942.065 |
| T3       | -66176.215 | -11980.317 |

| 凡 例     |    |
|---------|----|
| 名 称     | 記号 |
| コンクリート杭 | 田  |
| プラスチック杭 | ⊠  |
| 鉄       | ⊗  |
| プレート    | □  |
| 刻 み     | ⊕  |
| ペンキ     | ▽  |
| 計算点     | ○  |
| 基準点・多角点 | ⊙  |

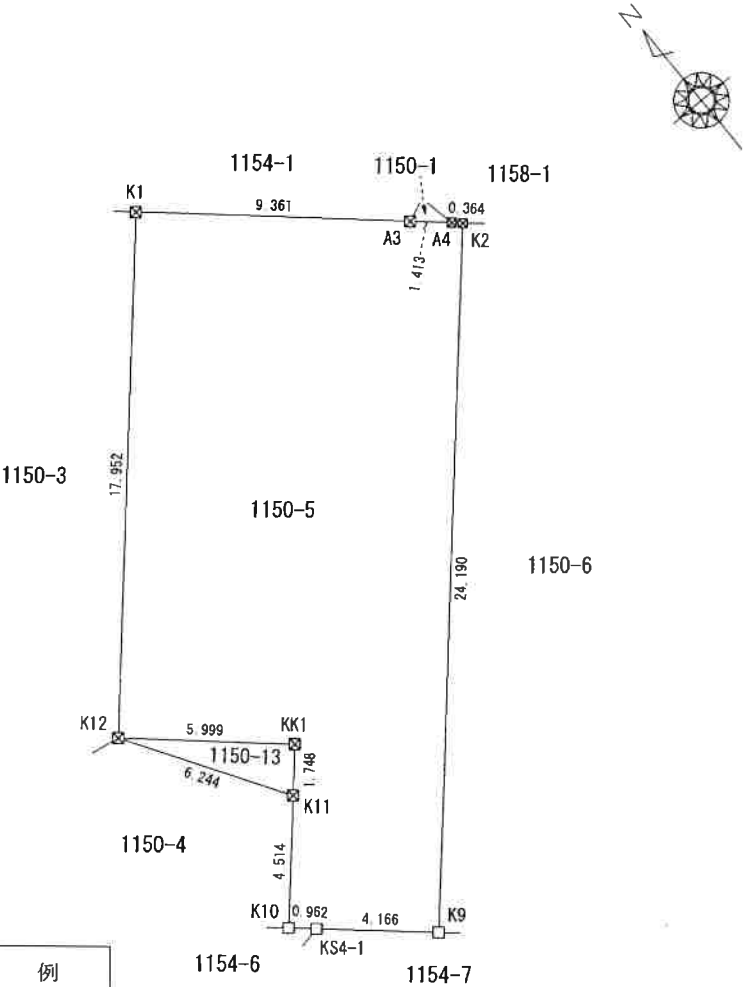

測地系世界測地系：7系（測地成果2011）

測量年月日令和 4年 8月13日

作成者

岐阜県関市洞戸飛瀬41番地  
土地家屋調査士 須田 康 弘  
(令和 4年 8月13日作成)

申請人

株式会社サンワ開発  
代表取締役 星 屋 和 輝

縮尺

1/250